


Alineacions segons P.G.O.U.
Esc. 1/500

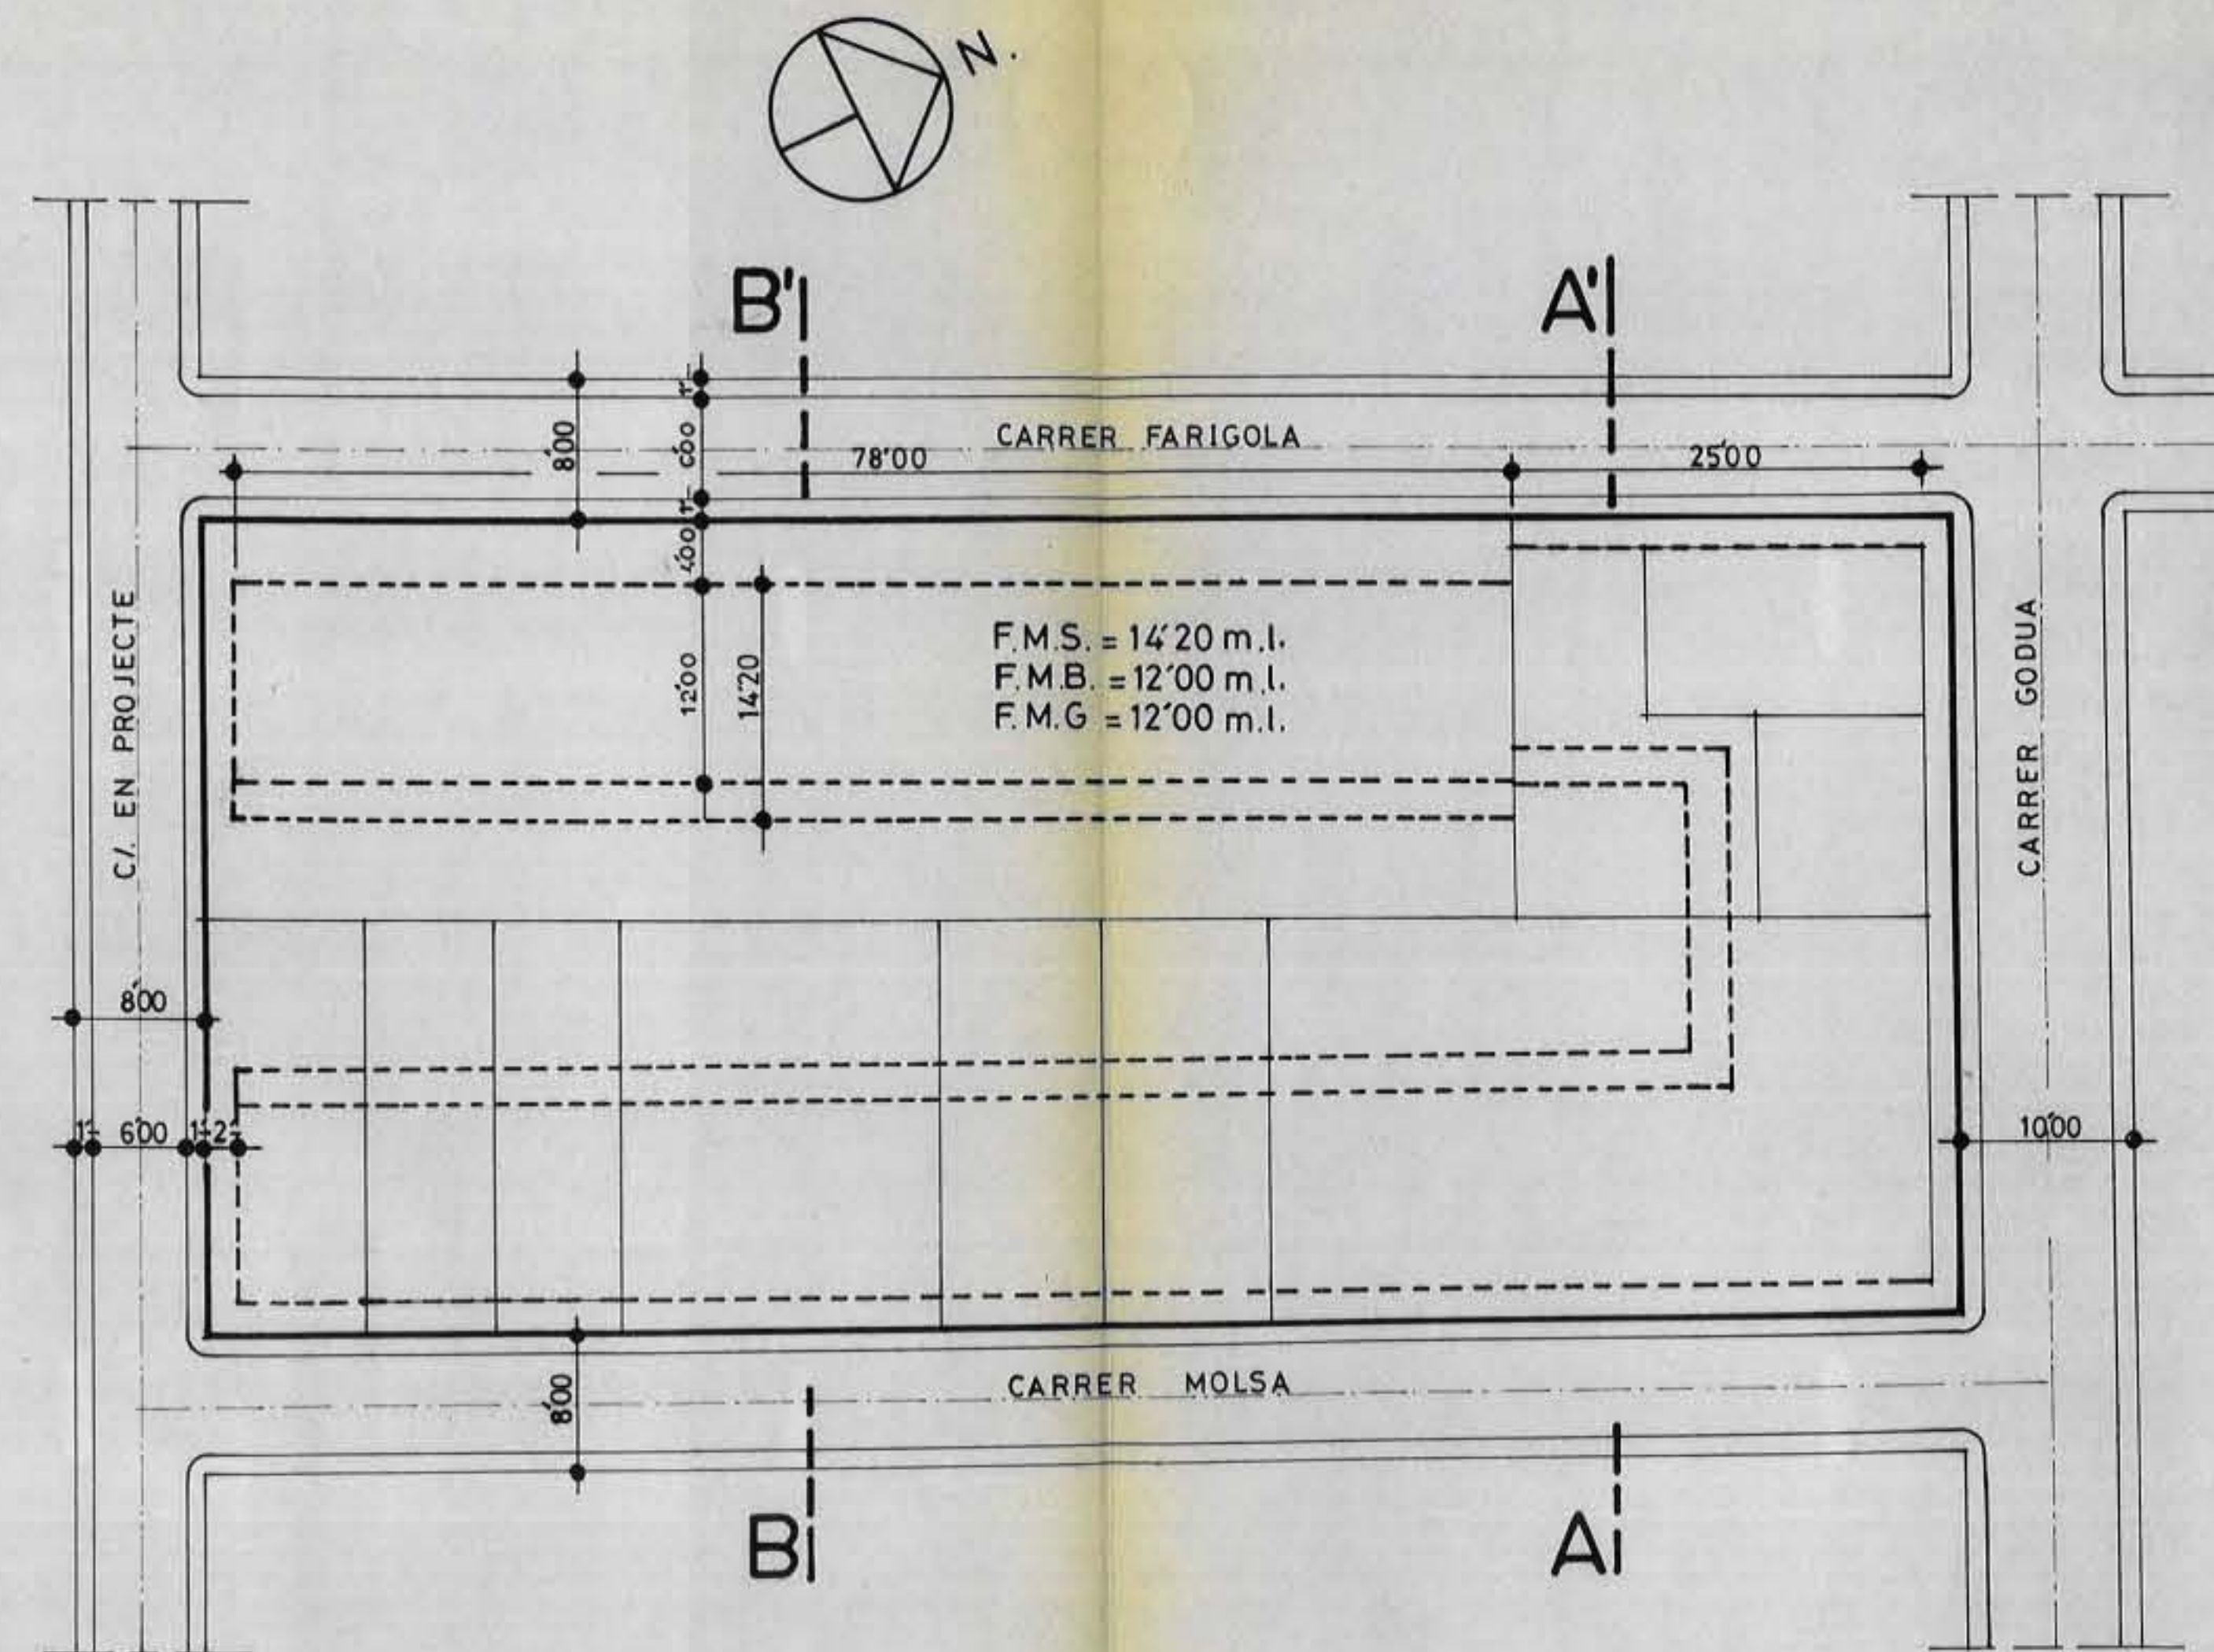

Modificació Alineacions
Esc. 1/500

20 NOV. 1997
 Aprobació inicial
 Reclamacions NO
 Aprobació definitiva 22 GEN. 1998
 B.O.P. 30 MAR. 1998

Generalitat de Catalunya
 Departament de Política Territorial
 i Obres Públiques
 Comissió d'Urbanisme de Girona

Modificació Alineacions de l'Illa
 compresa entre els Carrers :
 Farigola, Molsa, Godua i C/ en
 Projecte, sector Bonavista, OLOT.
 Promotor: FRANCISCO REYES
 ALMAGRO

Alineacions
 Olot, Octubre del 1997
 l'Arquitecte:

RAMON SACREST GOELL