



OCUPACIO MAXIMA PLANTA BAIXA

C/ ABAD BERNAT DE PERAMOLA

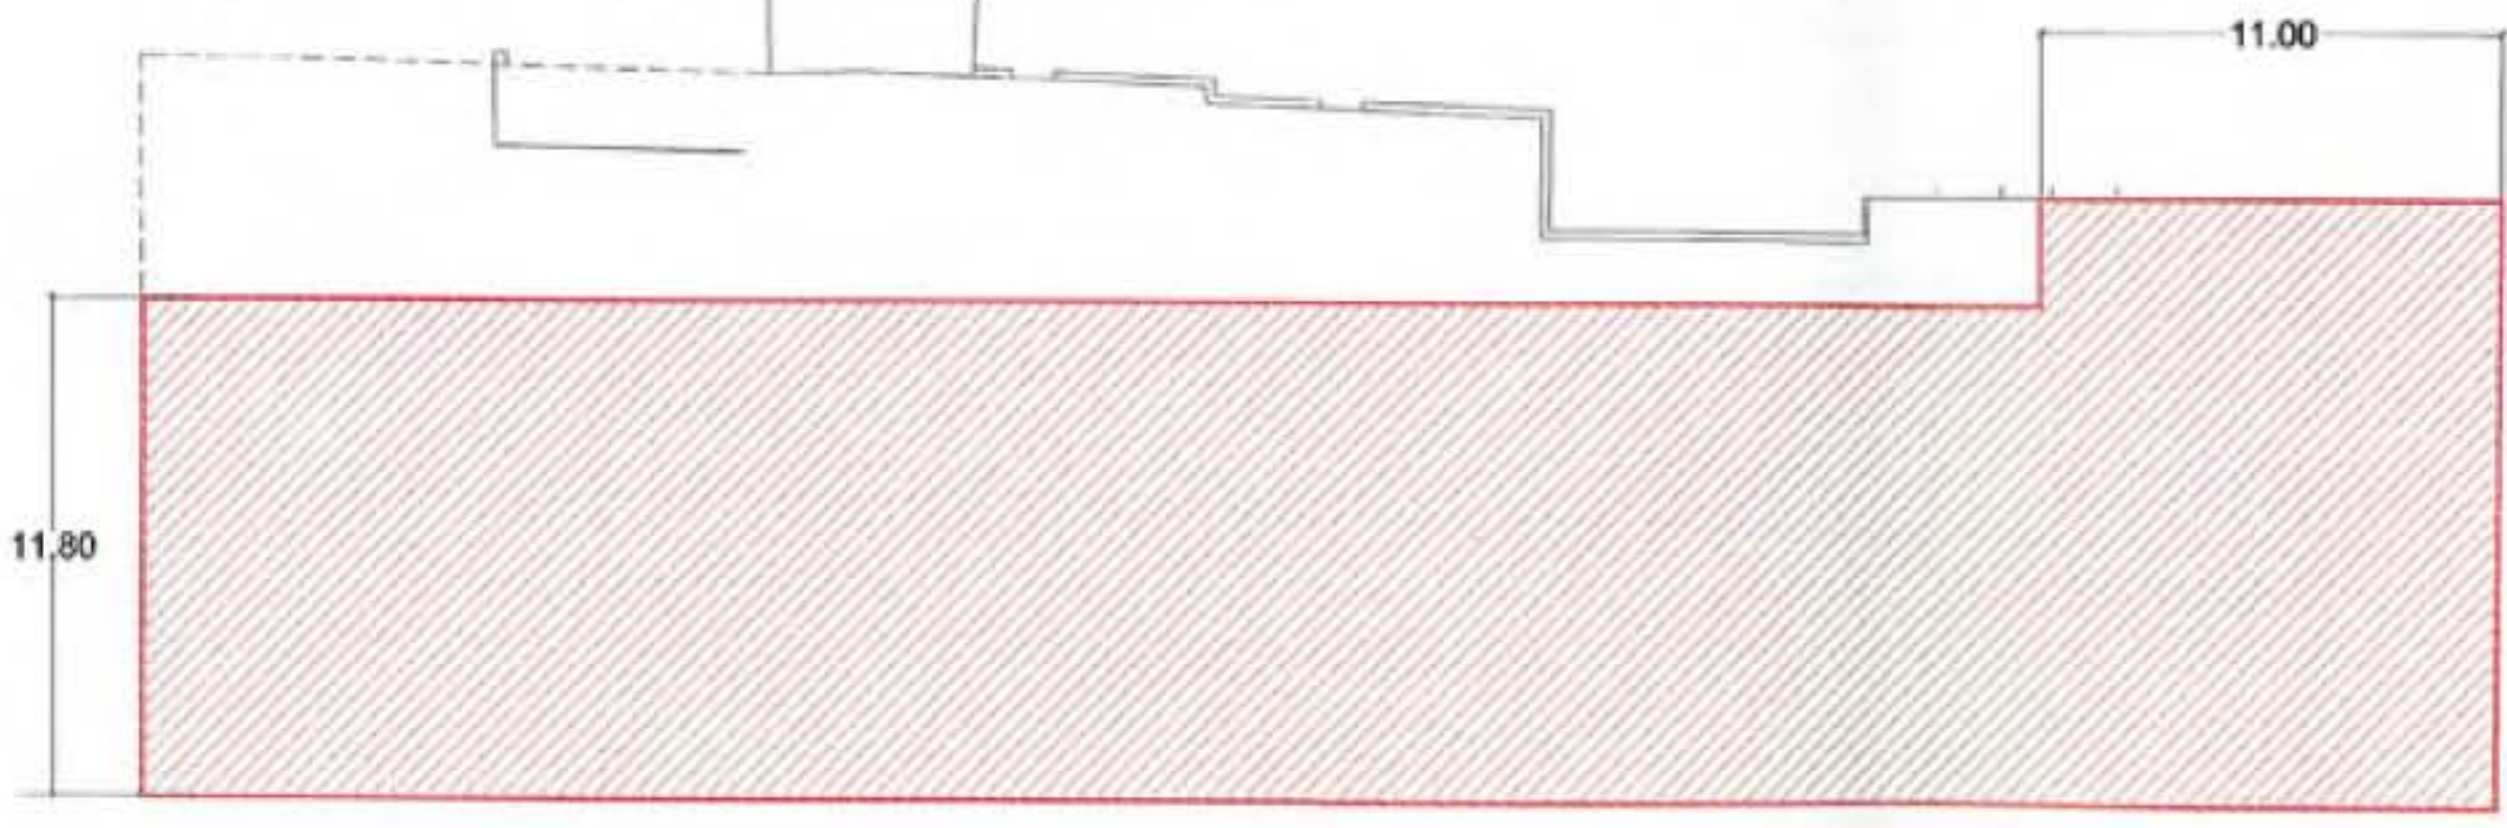

OCUPACIO MAXIMA PLANTA 1 Y 2

C/ ABAD BERNAT DE PERAMOLA

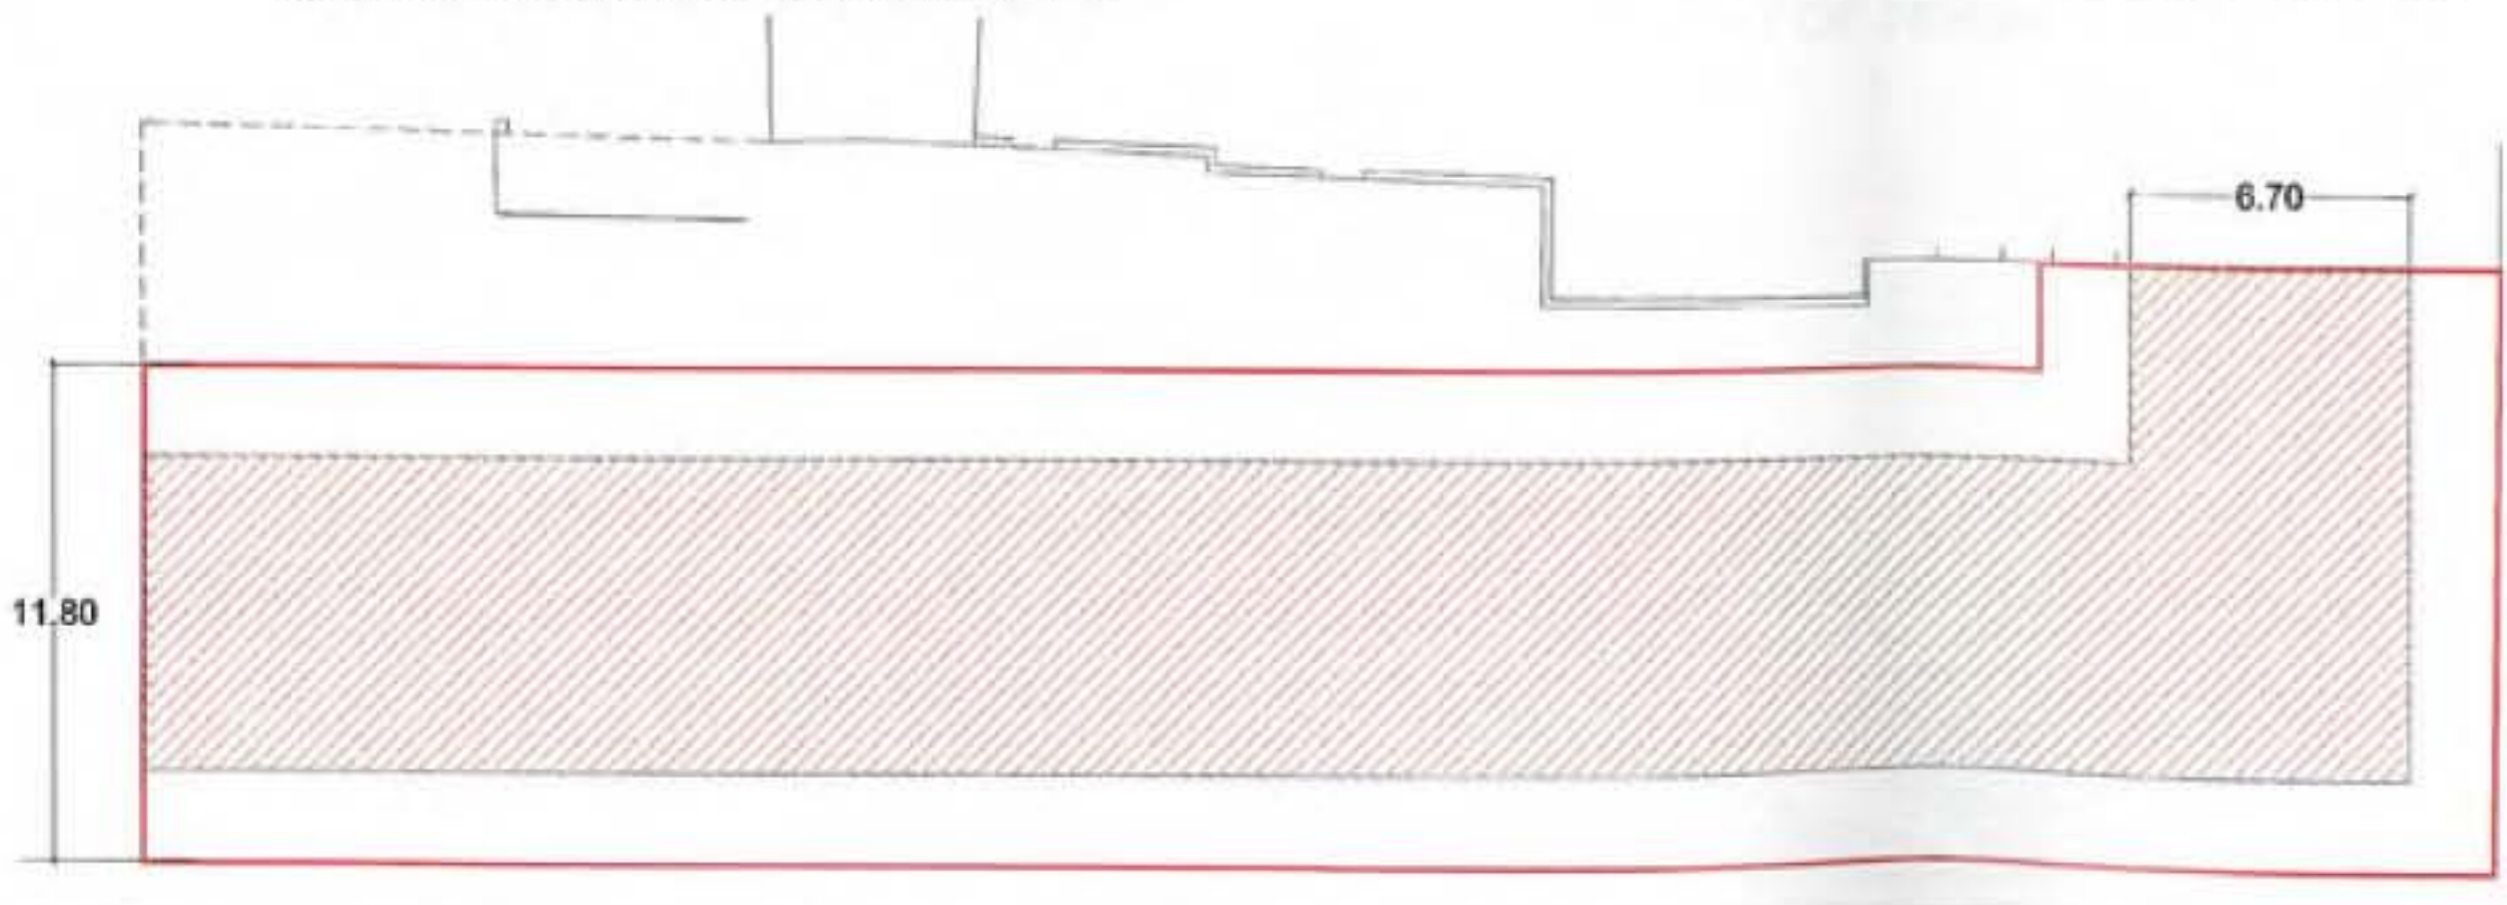


OCUPACIO MAXIMA SOTACOBERTA

C/ ABAD BERNAT DE PERAMOLA


C/MOSSEN CINTO VERDAGUER

C/MOSSEN CINTO VERDAGUER


C/MOSSEN CINTO VERDAGUER

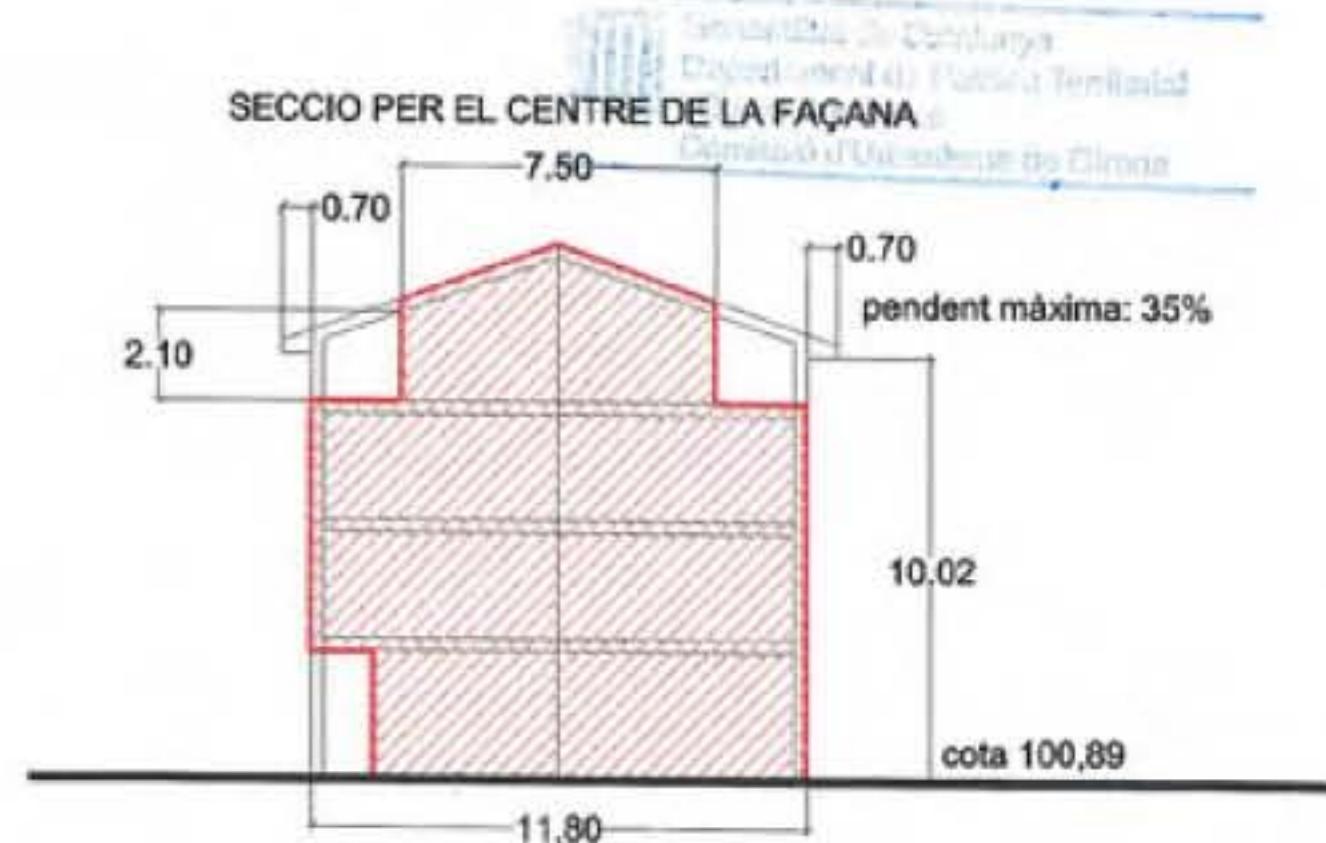

SECCIO PER EL LIMIT AMB EL VEI DEL CARRER VIAL
(punt d'aplicació de la alçada reguladora -60cm)

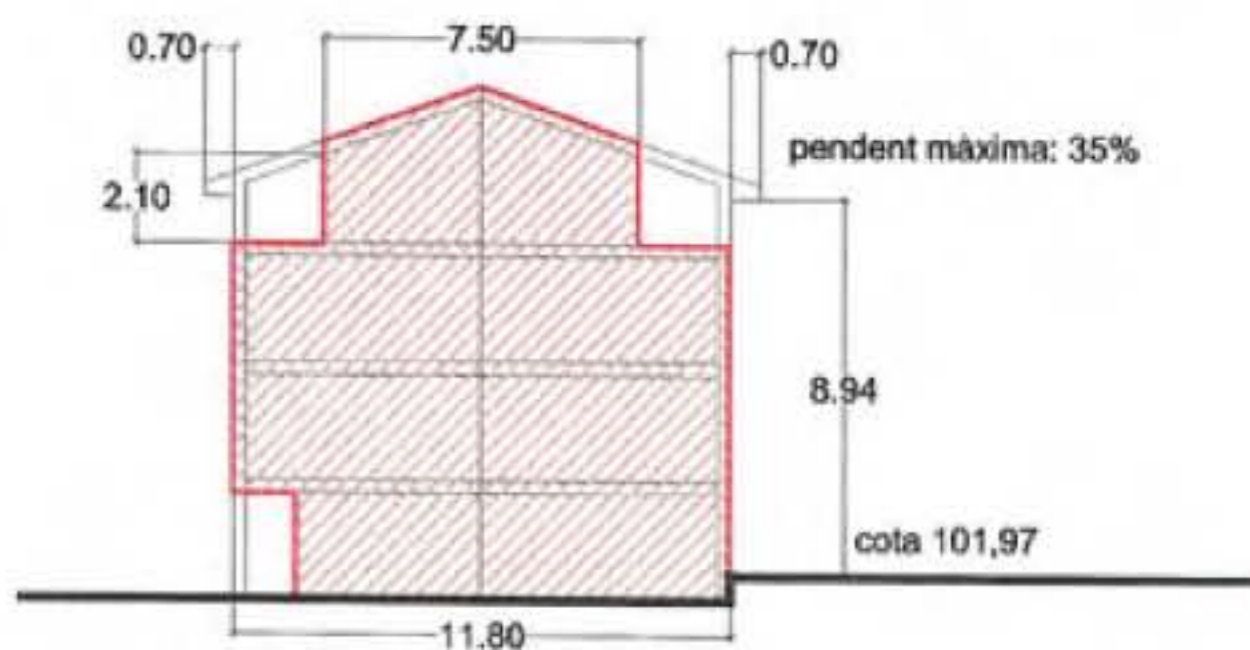

SECCIO PER EL LIMIT AMB EL VEI DEL CARRER MOSSEN CINTO VERDAGUER

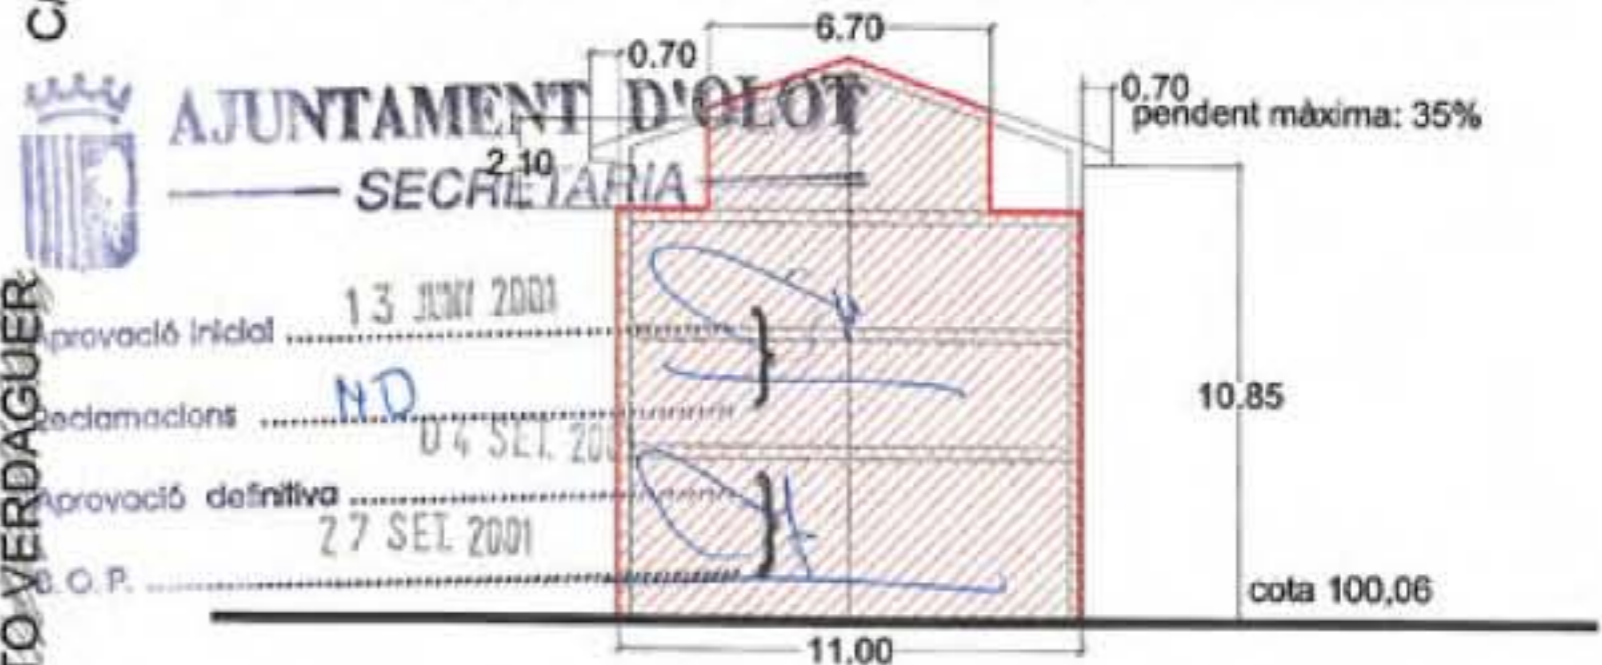

AJUNTAMENT D'OLOT
SECRETARIA

provaçió inicial 13 JUNY 2001
reclamacions N.D.
aprovació definitiva 04 SET. 2001
S.O.P. 27 SET. 2001

ESTUDI DE DETALL PER LES PARCEL·LES A,B,C GENERADES EN LA MODIFICACIÓ PUNTUAL DEL PLA GENERAL D'ORDENACIÓ URBANA D'OLOT EN EL BARRI DE SANT MIQUEL		
PLANOL	CODI	
GALIBS PARCEL·LA B	E 1:250	4.2
ARQUITECTES: JOSEP GARCIA I CORS EMMA VILLANUEVA I SANCHEZ Juny del 2.001	PROMOTOR: PROIMTURÓ S.A.	