


PLANTA SOTACOBERTA

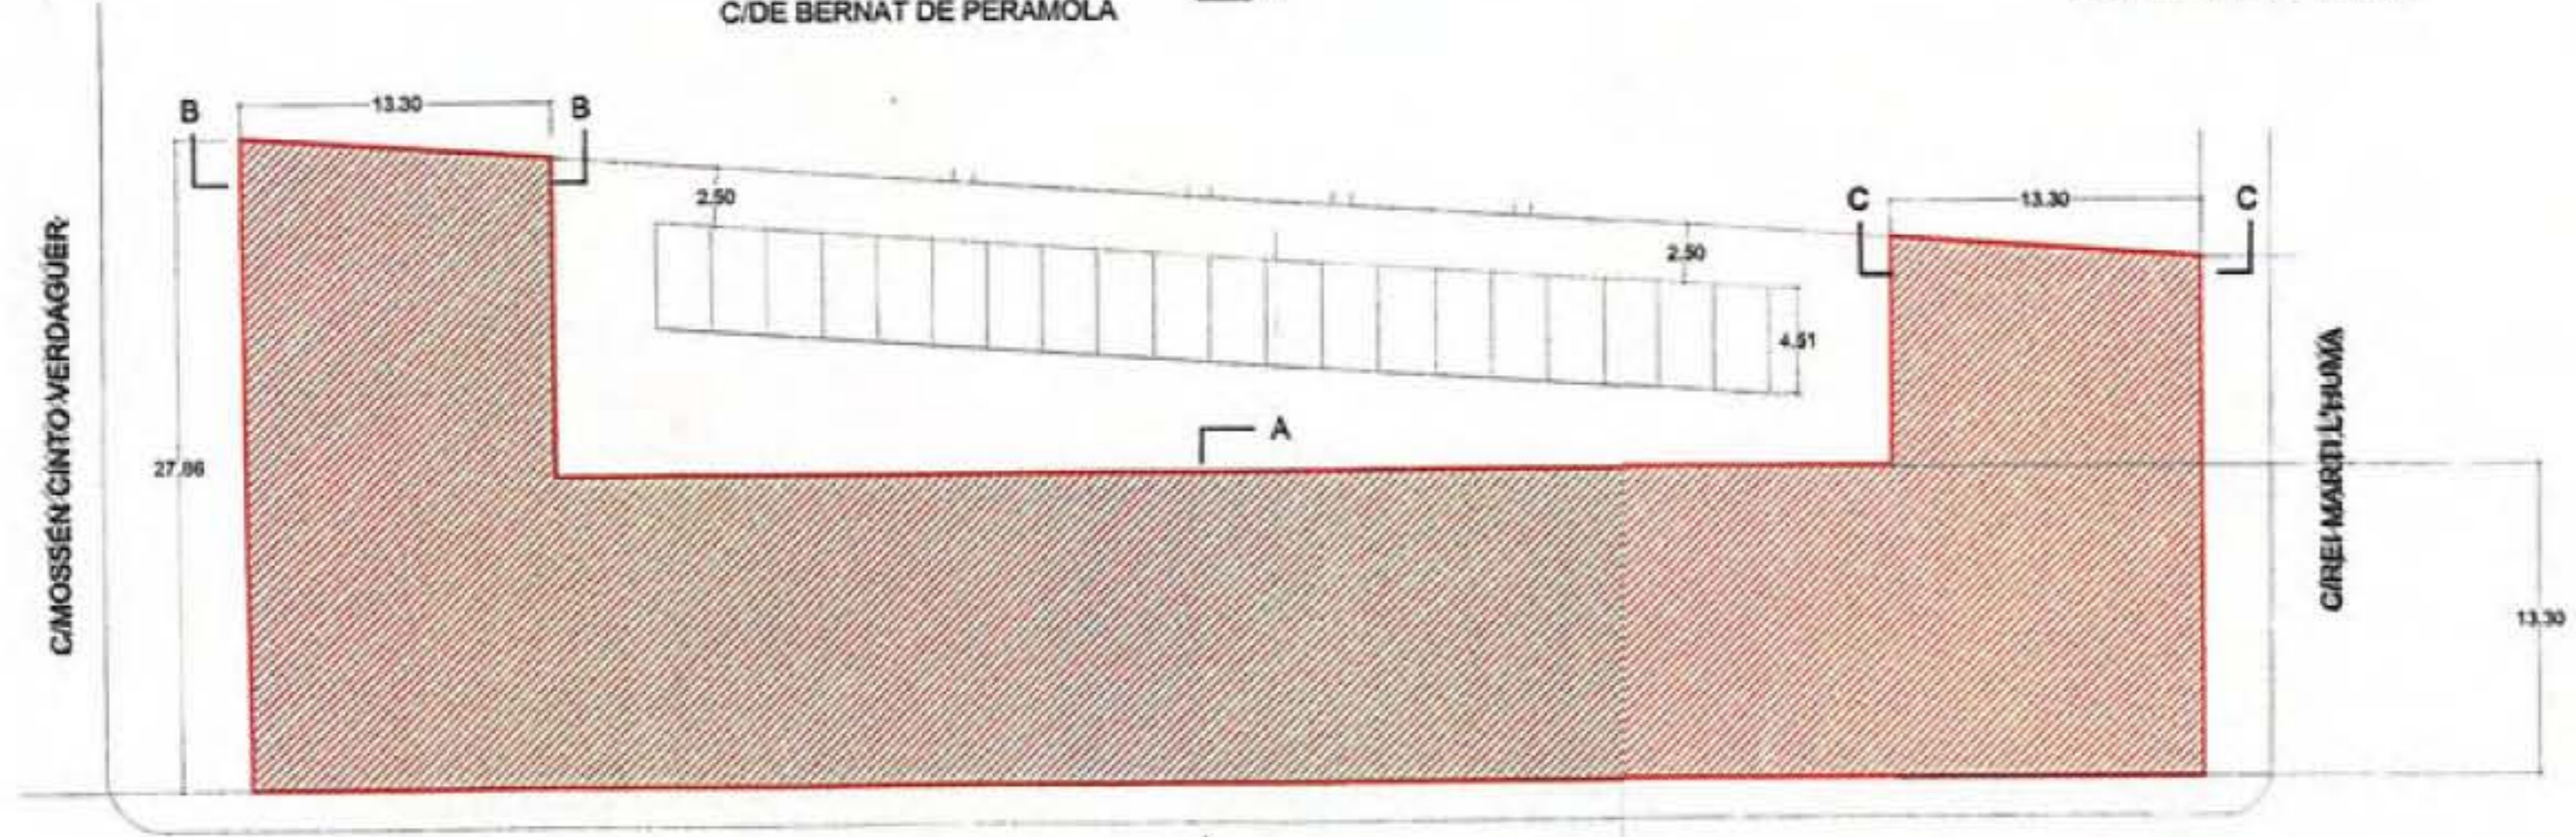

PLANTA SEGONA


AJUNTAMENT D'OLOT
SECRETARIA
 Aprobació inicial: 13 JUN 2001
 Reduccions: ND
 Aprobació definitiva: 04 SET 2001
 S.O.P.: 27 SET 2001

ESTUDI DE DETALL PER LES PARCEL·LES A,B,C GENERADES EN LA MODIFICACIÓ PUNTUAL DEL PLÀ GENERAL D'ORDENACIÓ URBANA D'OLOT EN EL BARRI DE SANT MIQUEL		
PLAND		COI
GALIBS PARCEL·LA C	E 1:250	5.2:
ARQUITECTES: JOSEP GARCIA I CORS EMMA VILLANUEVA I SANCHEZ Juny del 2001		PROMOTOR: PROMTUR S.A.