




AJUNTAMENT D'OLOT
SECRETARIA

Aprovació inicial 13 JUNY 2001
 Reclamacions M
 Aprovació definitiva 04 SET 2001
 B.O.P. 27 SET 2001

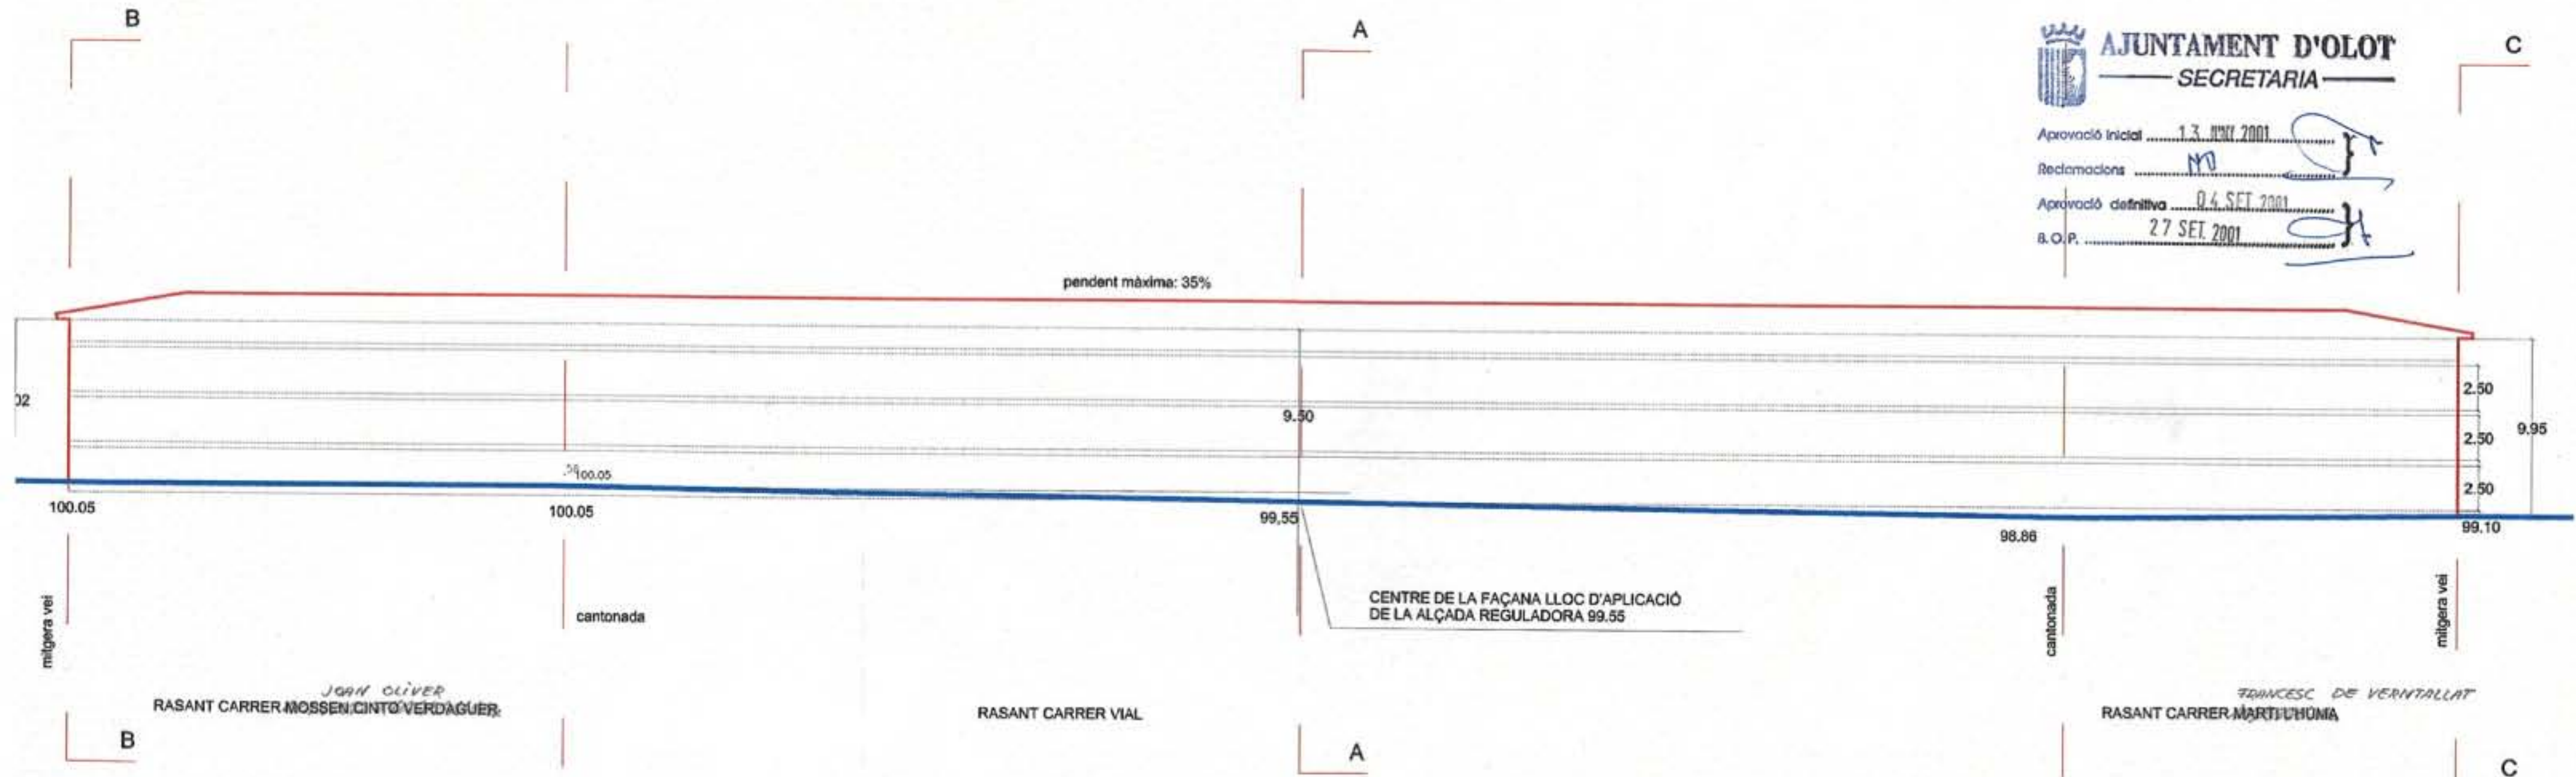

ESTUDI DE DETALL PER LES PARCEL·LES A,B,C GENERADES EN LA MODIFICACIÓ PUNTUAL DEL PLA GENERAL D'ORDENACIÓ URBANA D'OLOT EN EL BARRI DE SANT MIQUEL	
PLANOL	CODI
ALÇADA REGULADORA PARCEL·LA C E 1:250	5.3
ARQUITECTES: JOSEP GARCIA I CORS EMMA VILLANUEVA I SANCHEZ Juny del 2001	PROMOTOR: PROMTURÓ S.A.