




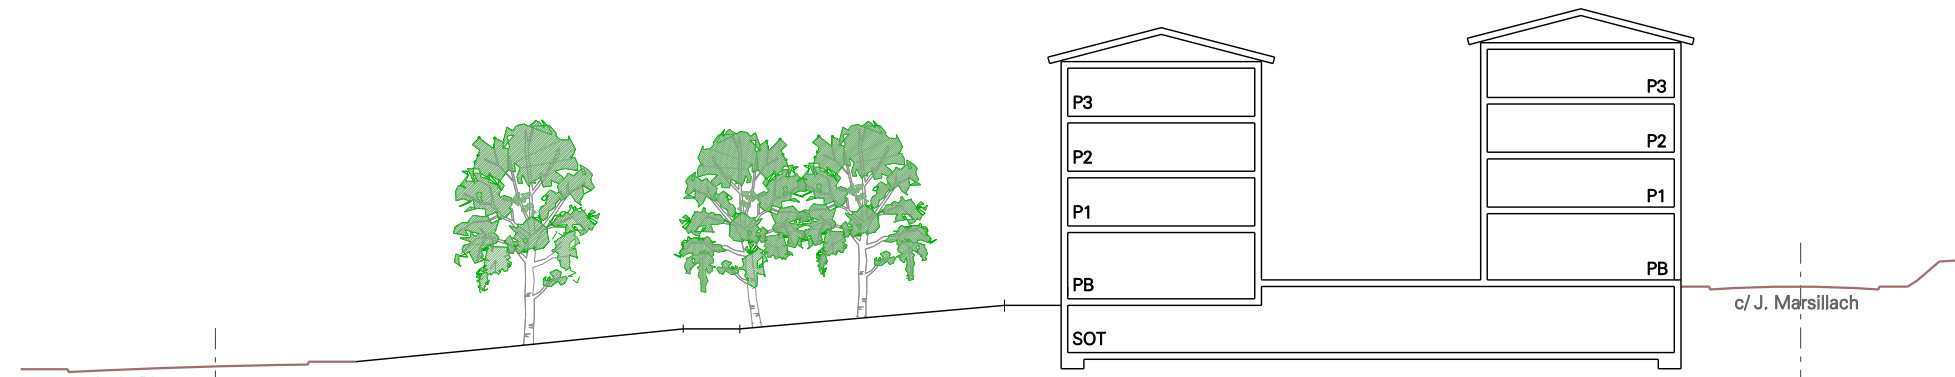


Secció 1

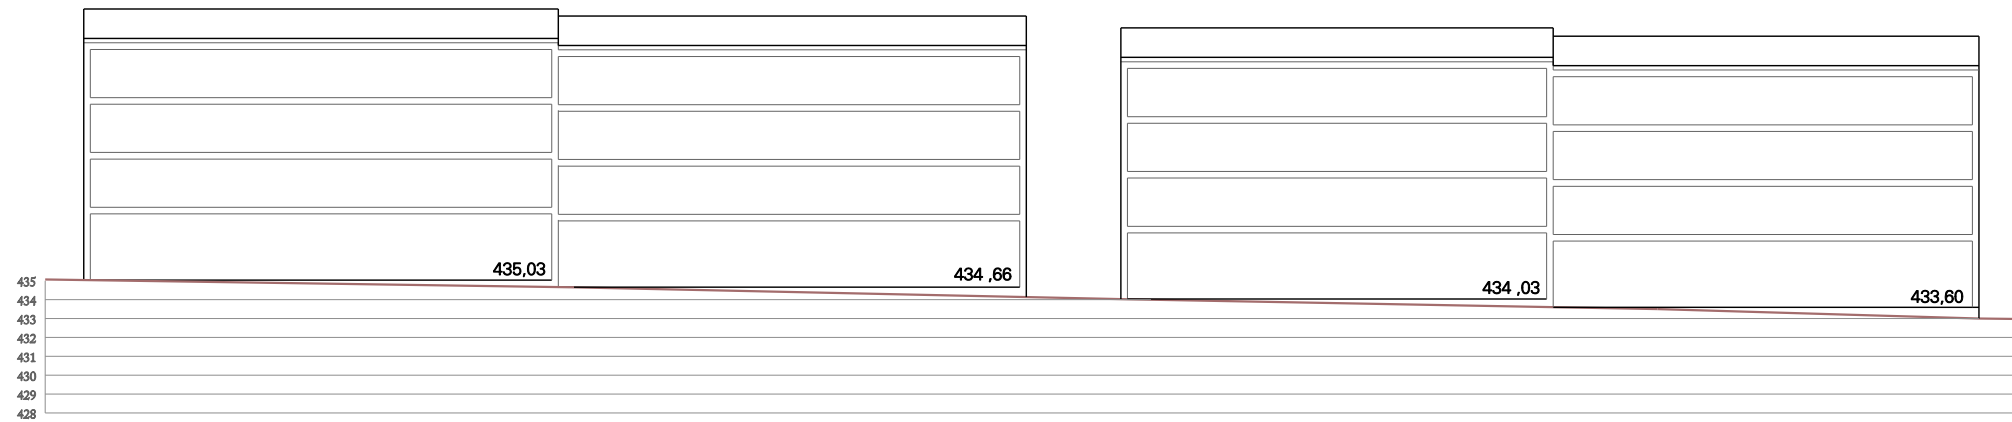

Secció 2

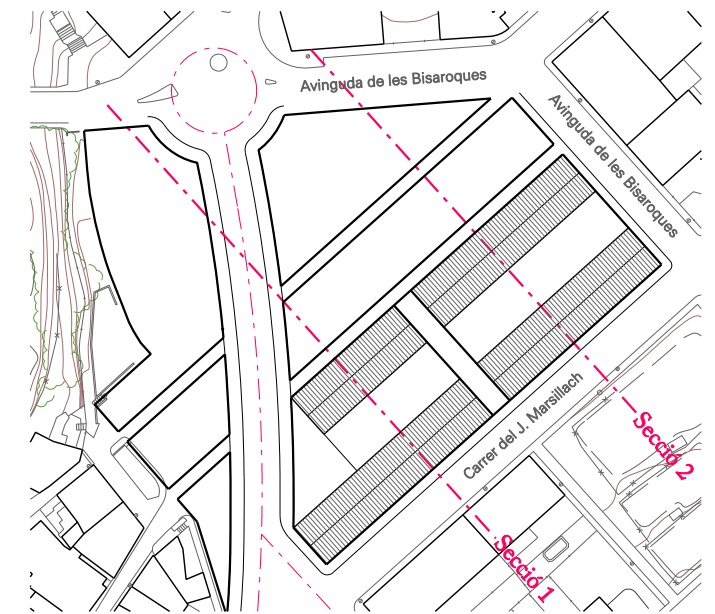

Alçat Carrer Marsillach

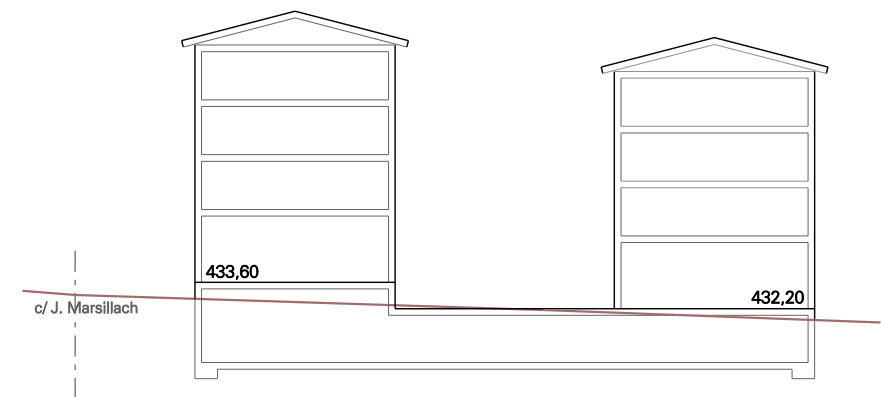

Alçat Avda. Biseroques

Modificació Puntual del Pla d'Ordenació Urbanística Municipal (POUM) d'Olot en l'àmbit del Sector de Millora Urbana "Can Vera"

maig 2018

8 - SECCIONS DE L'EDIFICACIÓ

escala: 1/400