



ESTAT ACTUAL

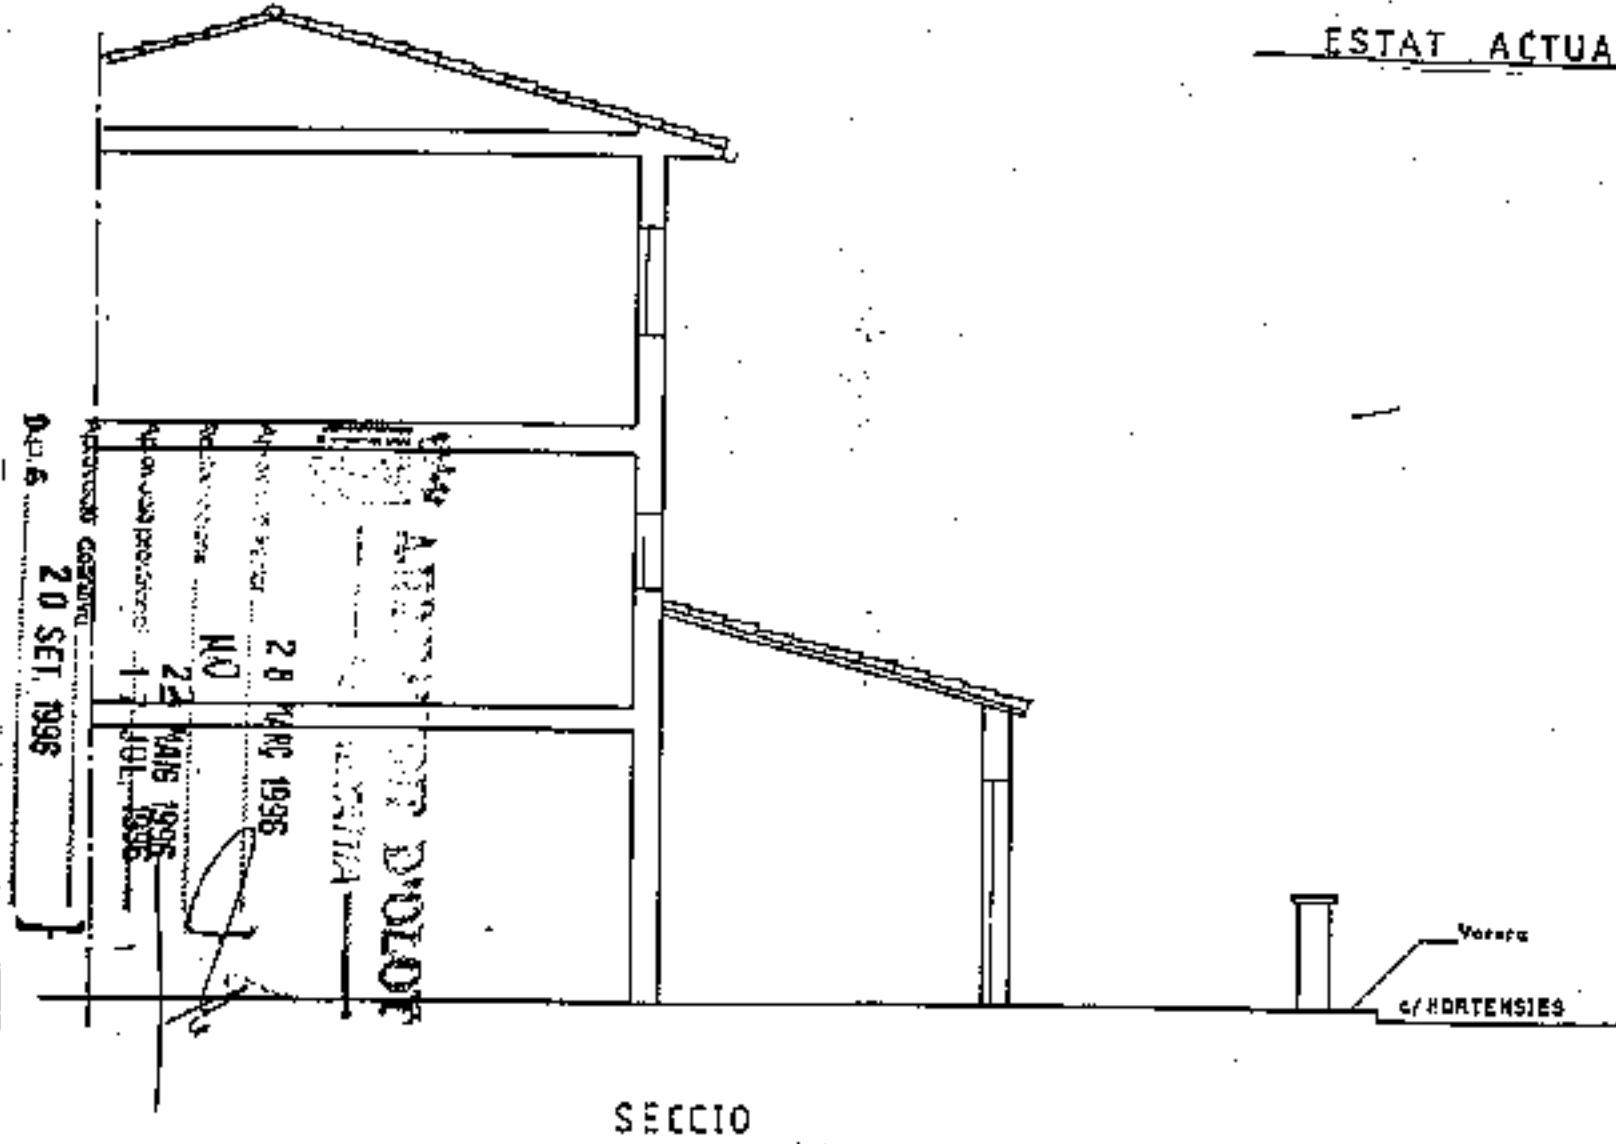

SECCIO

 Ajuntament d'Olot

AUTOR:
Servei de Planejament i Gestió Urbànica

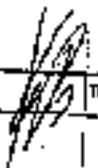

TITOL:
FORMES COMPLEMENTARIES
* CRUP SANT PIRE MARTIR *

PLA: SECCIO ACTUAL
ESCALA: DATA: MAIG 96 REFERENCIA: 00

NUMERO:
4