



SECCIÓ T1


 Generalitat de Catalunya  
 Departament de Política Territorial  
 i Obres Públiques  
 Direcció General d'Ordenació  
 del Territori i Urbanisme  
 Aprobada definitivament per la Comissió  
 d'Urbanisme de Olot el 26 SET. 2001  
 La secretària  
  
 Glòria Pons Gilabert

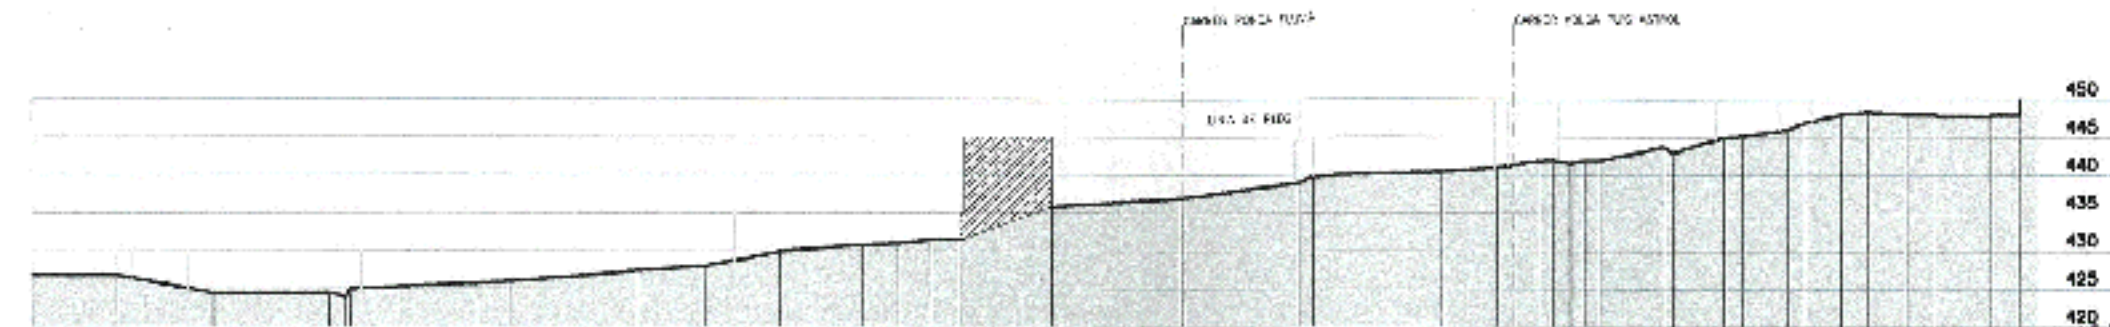

SECCIÓ T2


**AJUNTAMENT D'OLOT**  
**SECRETARIA**

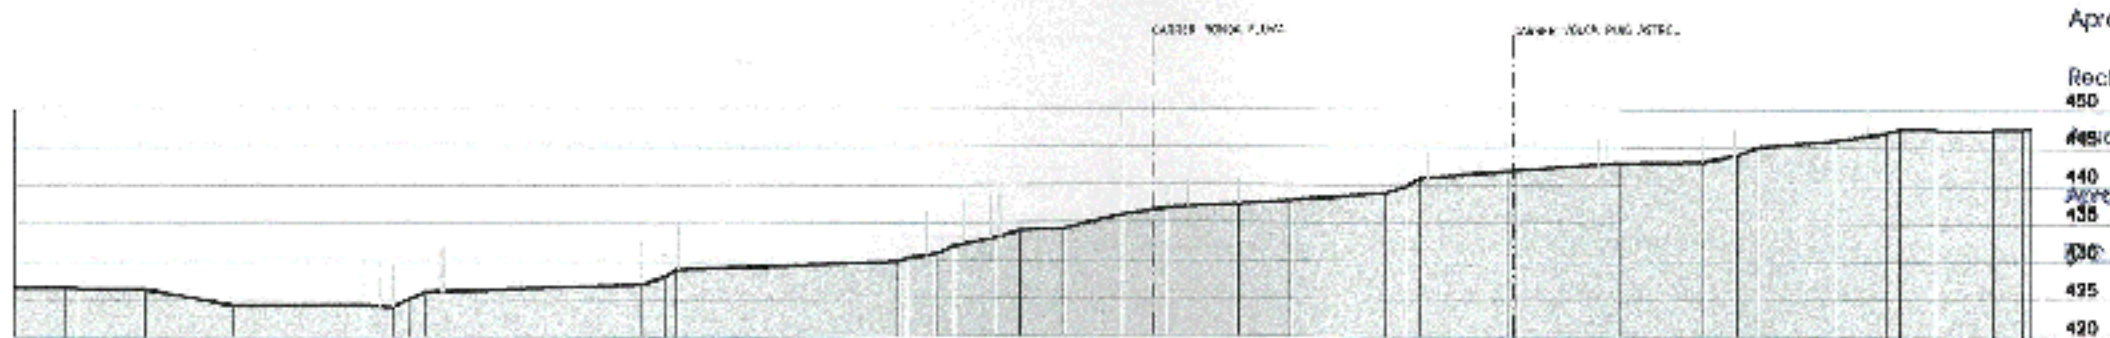



SECCIÓ S1

Aprobació inicial 17 MAIG 2000  
 Reclamacions 12  
 Aprobació provisional 4 SET. 2001  
 Aprobació definitiva 26 SET. 2001  
 17 DES. 2001



SECCIÓ CARRER VERGE DE MONTSERRAT

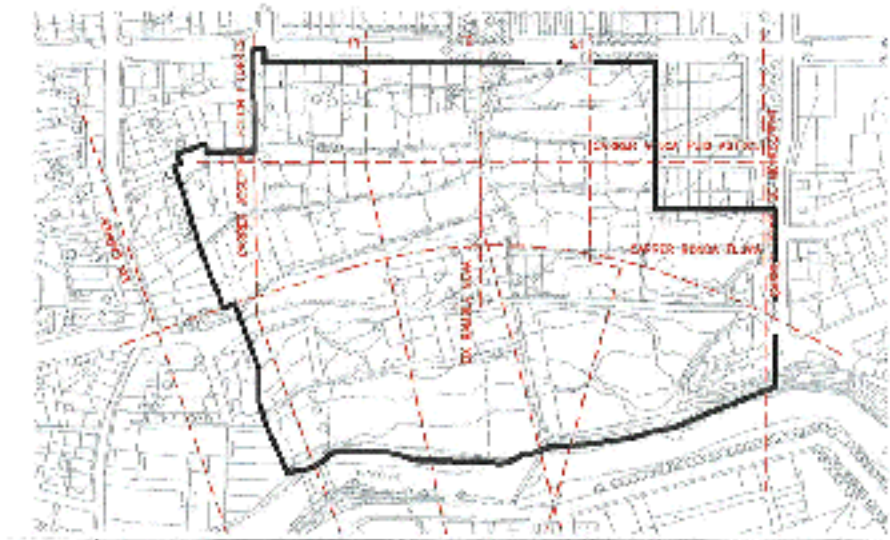


**Ajuntament d'Olot**

**SECCIÓ PLANEJAMENT URBÀ**  
 Els Arquitectes  
 RAMON FORTET I BRU  
 LLORENÇ PANEJÀ I SOLER

REF.: 2000PC0024  
 DATA: Agost de 2001

PROJECTE:  
 MODIFICACIÓ POLÍGON B  
 PLA PARCIAL SECTOR LES FONTS

PLANOL:  
**SECCIONS TERRENYS**

ESCALA: 1/1000  
 N. PLANOL: 4-P