


[Signature]
 Glòria Porta Sàez

450
445
440
435
430
425
420

SECCIÓ CARRER RONDA FLUVIÀ

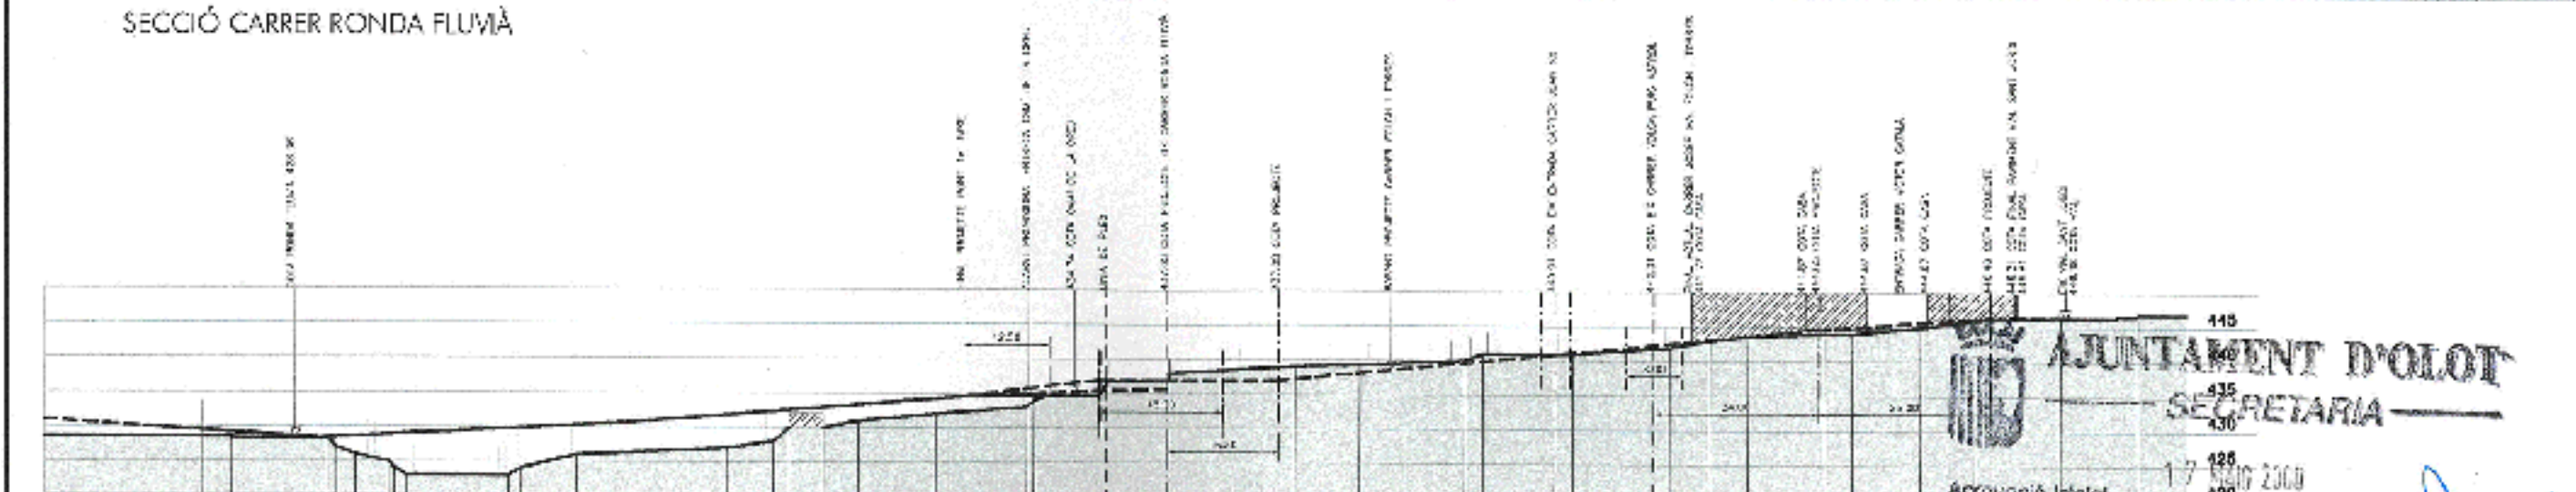


AJUNTAMENT D'OLOI
SECRETARIA

Aprovació inicial 17 MAIG 2000
 Redimensió 12
 Aprovació provisional 04 SET. 2001
 Aprovació definitiva 26 SET. 2001
 17 DES. 2001

[Signature]

SECCIÓ CARRER FOLCH I TORRES

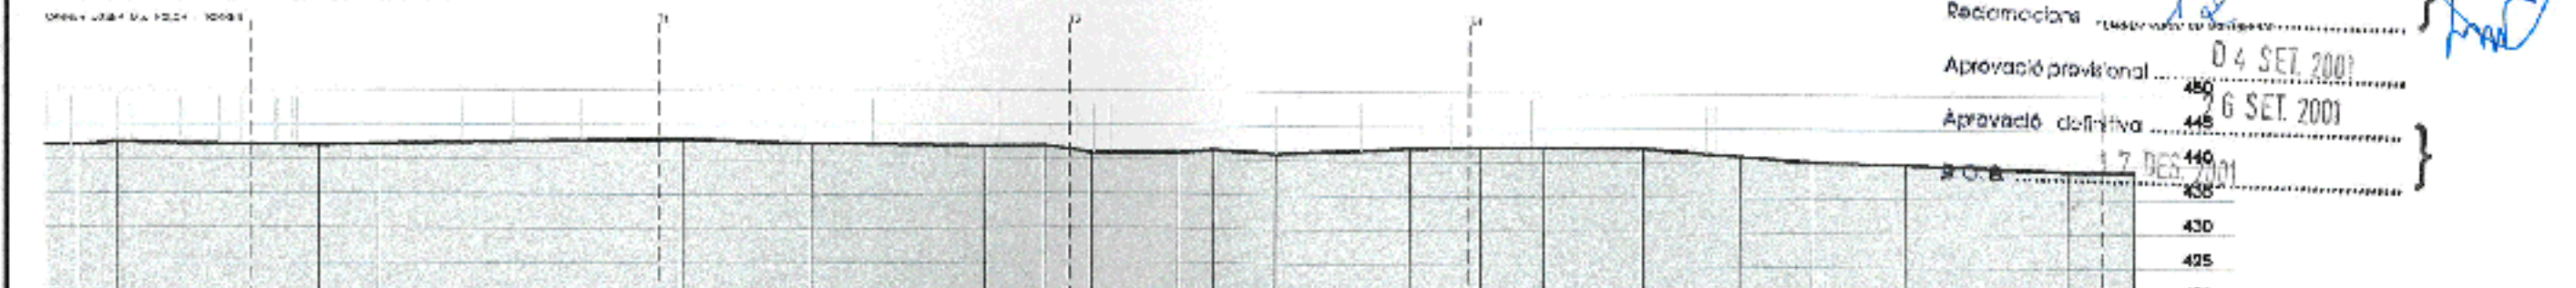

SECCIÓ CARRER PUIG ASTROL

