

Aprovació inicial
 Reclamacions NO
 30 OCT. 2014
 Aprovació provisional
 B.O.P.



FINAL DE LA CARRETERA GI-V-5241

- SISTEMES URBANÍSTICS**
- 1 - XARXA HIDRICA
 - 2 - SISTEMA DE COMUNICACIONS VIÀRIES
 - 3 - ESPAIS LLIBRES, ZONES VERDES
 - 4 - EQUIPAMENTS
 - 5 - INFRAESTRUCTURES DELS SERVEIS URBANÍSTICS
- ESPAIS DEL SÒL NO URBANITZABLE**
- ESPAI AGRÍCOLA
 - ESPAI ALTIPLÀ BASÀLTIC BATET
 - ESPAI DE BOSC I RIBERA
 - ESPAI DE MUNTANYA I BOSC
 - ESPAI VOLCÀNIC REPRESENTATIU
- BÉNS PROTEGITS**
- BÉNS CULTURALS - BC
 - Limit entorn protecció de BCIN
 - BÉNS D'INTERÉS NATURAL - RNI, RNP, PN
 - ESPAIS D'INTERÉS PAISATGÍSTIC - ECP
 - Àrees d'unitat paisatgística
 - VP - Protecció de Vistes Panoràmiques

— Limit terme municipal
 — Limit sòl urbà
 — Limit sòl urbanitzable

Escala: 1/10.000

0 50 100 150 200 250

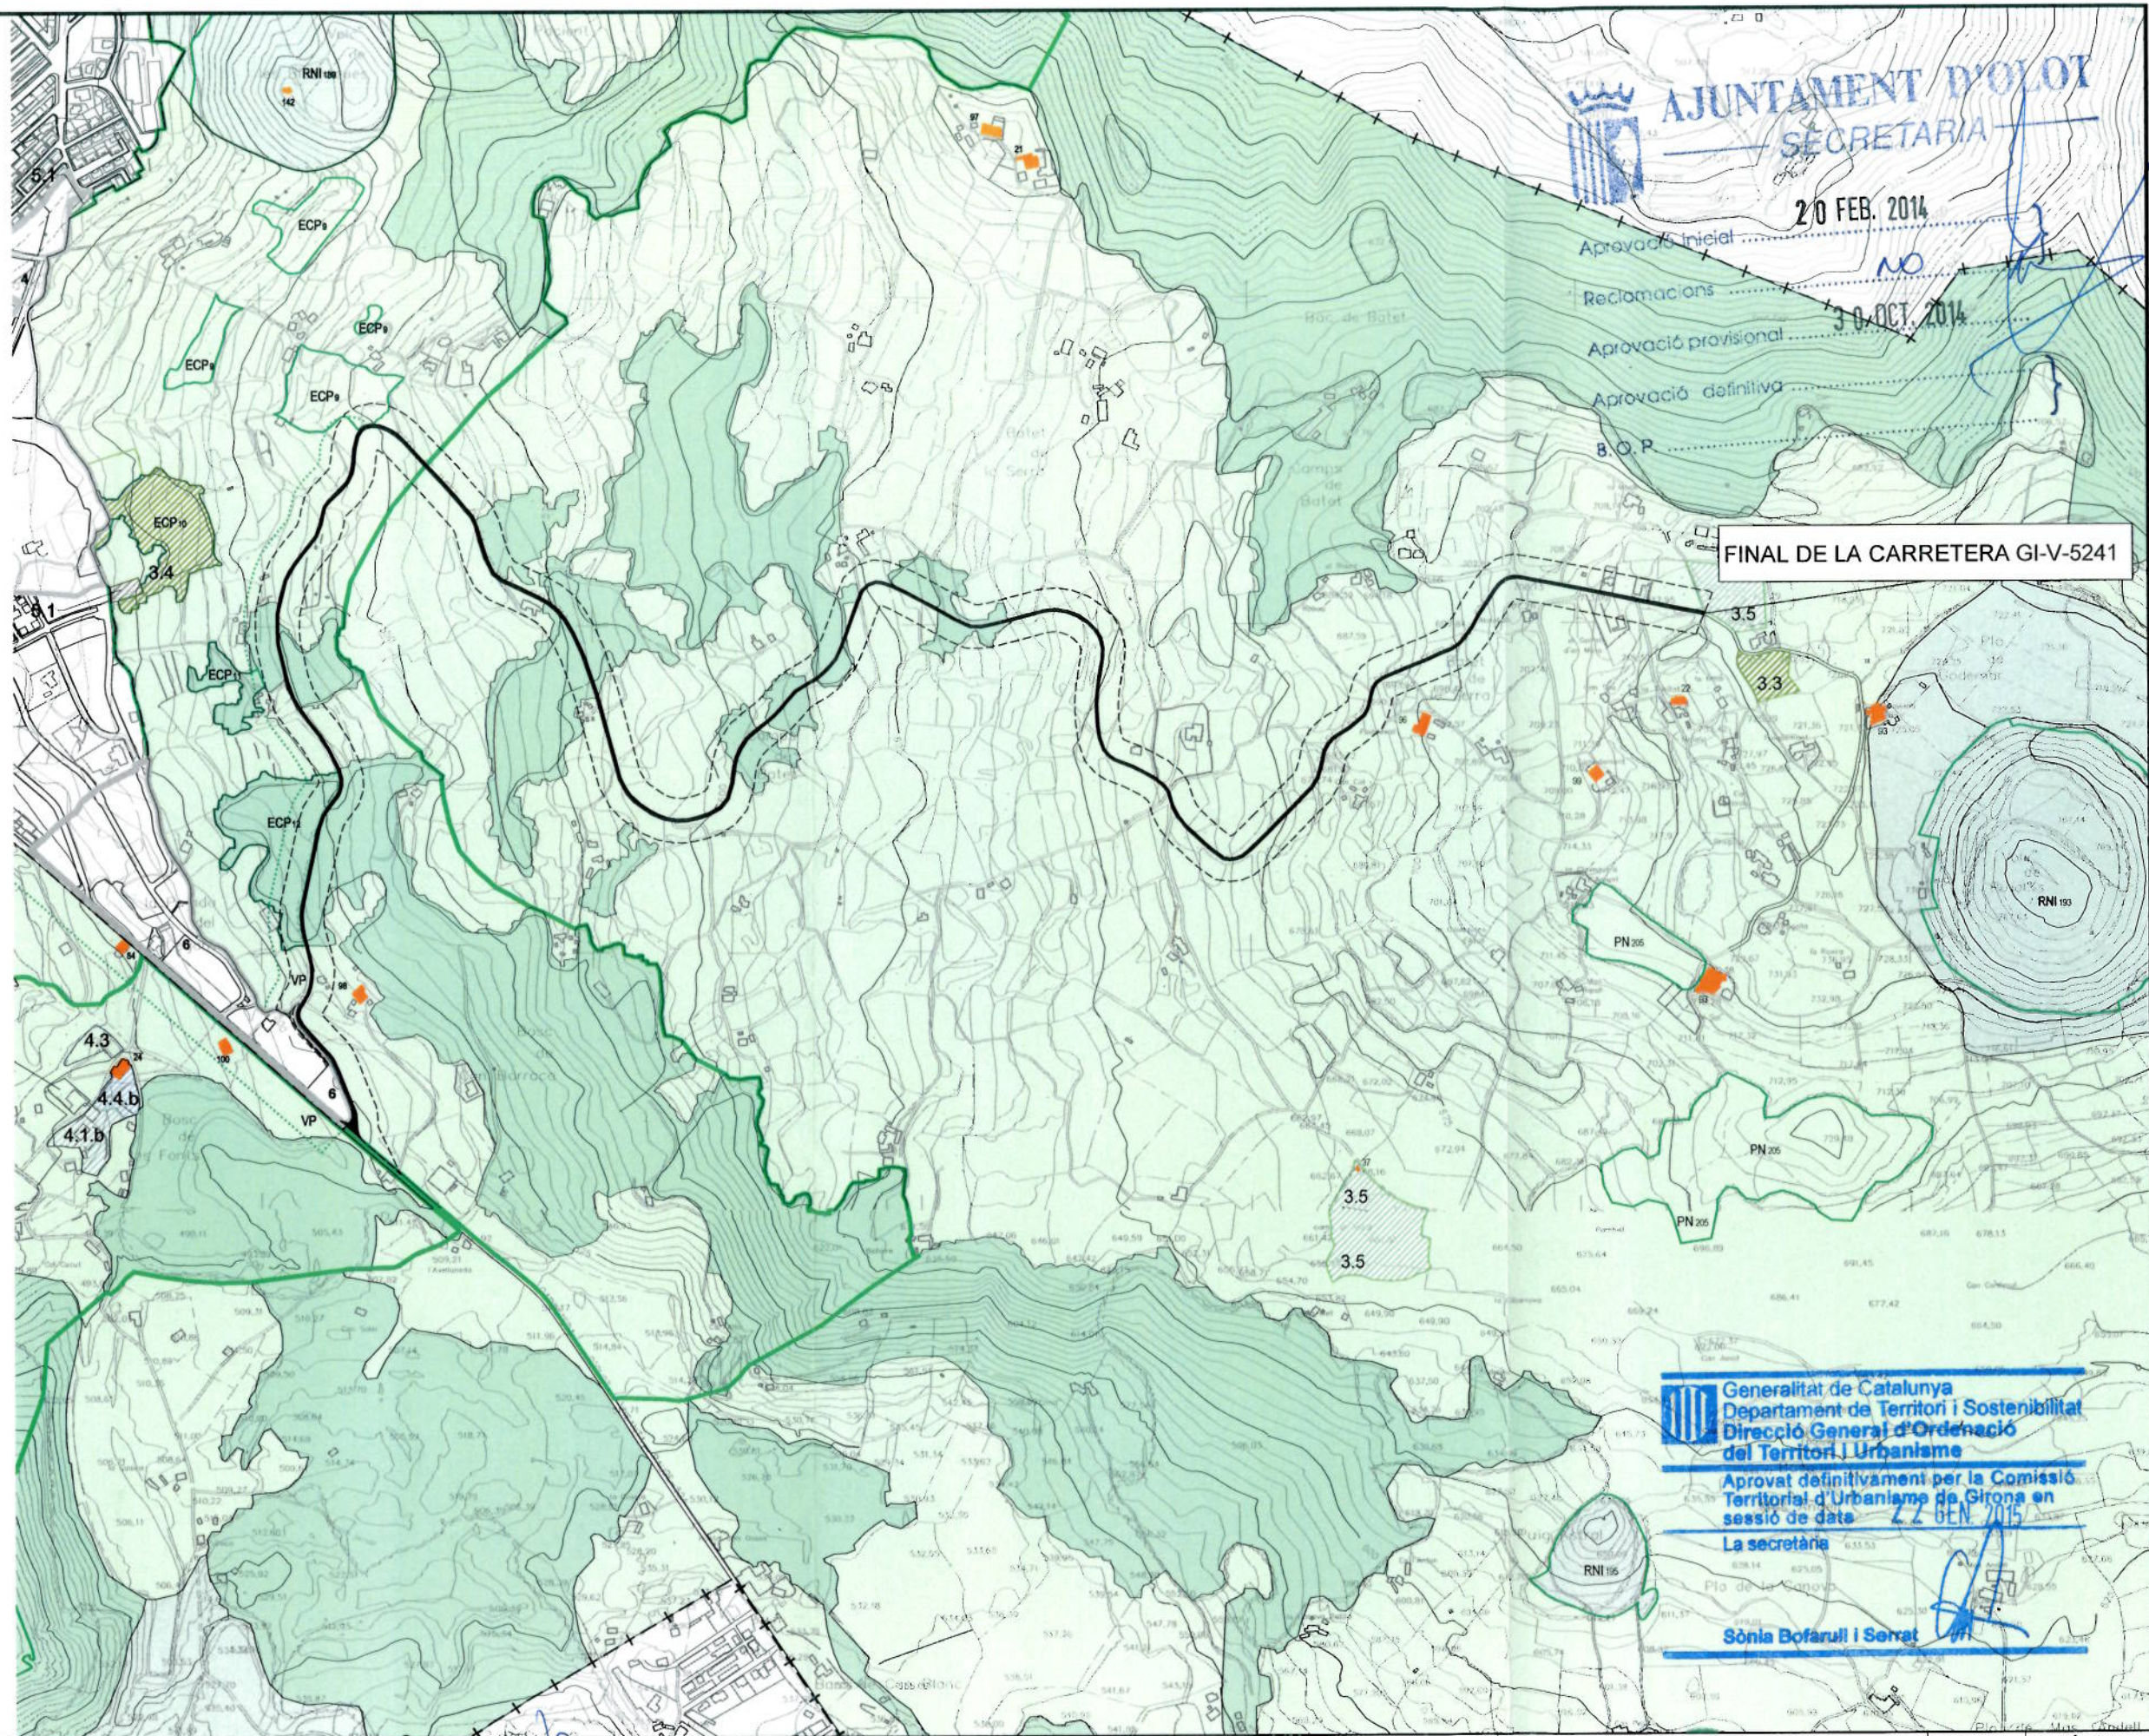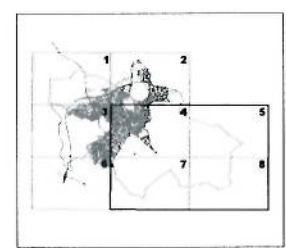

Generalitat de Catalunya
 Departament de Territori i Sostenibilitat
 Direcció General d'Ordenació del Territori i Urbanisme

Aprovat definitivament per la Comissió Territorial d'Urbanisme de Girona en sessió de data 22 GEN 2015

La secretària

Sònia Bofarull i Sorat