




AJUNTAMENT D'OLOT
SECRETARIA

Aprovació inicial 2.0.FEB. 2014
 Reclamacions ~~NO~~
 Aprovació provisional 30 OCT. 2014
 Aprovació definitiva
 B.O.P.

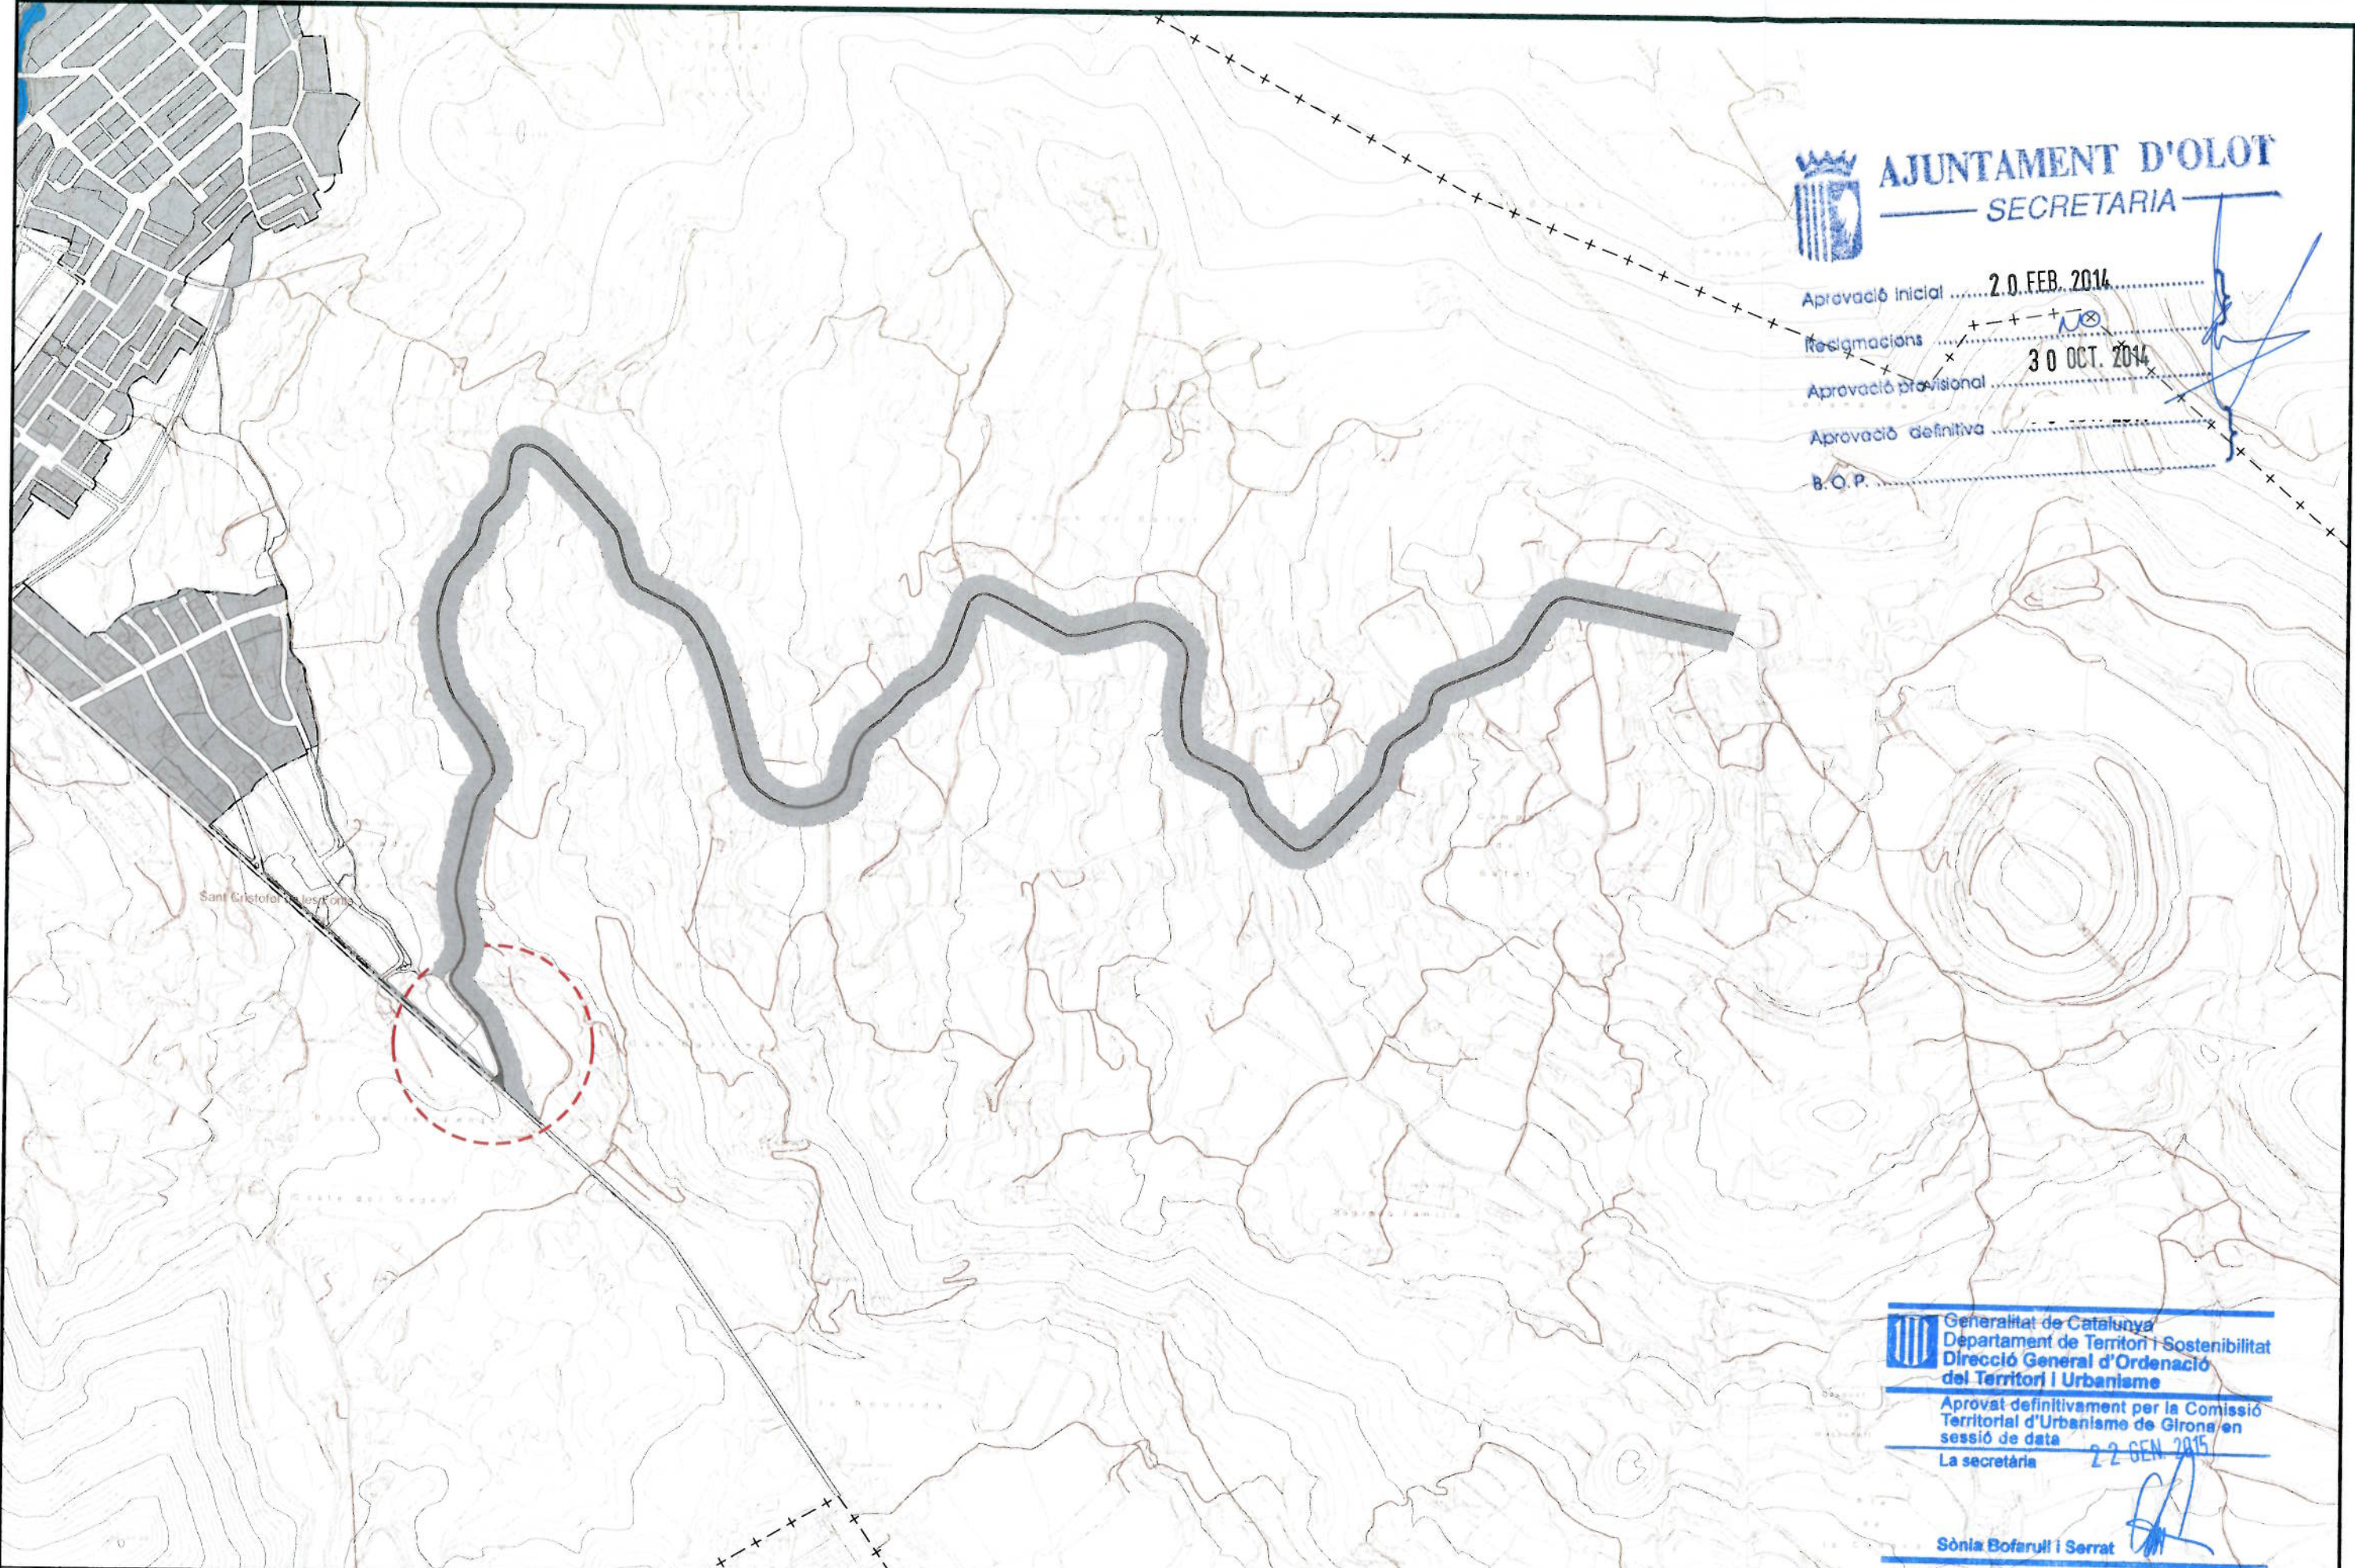

Generalitat de Catalunya
 Departament de Territori i Sostenibilitat
 Direcció General d'Ordenació del Territori i Urbanisme
 Aprovat definitivament per la Comissió Territorial d'Urbanisme de Girona en sessió de data 22 GEN 2015
 La secretària *[Signature]*
 Sònia Bofarull i Serrat

	ÀREA D'URBANISME SECCIÓ PLANEJAMENT URBÀ <i>L'Arquitecte:</i> LLORENÇ PANELLA i SOLER	REF.: 2012PG0004	PROJECTE: DELIMITACIÓ TRAM URBÀ LINIA EDIFICACIÓ I DELIMITACIÓ DE SERVITUDS CARRETERA DE BATET GI-V-5241 UPL12012000002 (MPOUM - 33)	PLÀNOL: SITUACIÓ I ÀMBIT	ESCALA: 1/10.000	N. PLÀNOL: i1
		DATA: FEBRER DE 2014				