




Aprovació inicial .....

Reclamacions .....


Aprovació provisional ..... **28 JUNY 2012** .....

Aprovació definitiva .....


R.O.P. ....

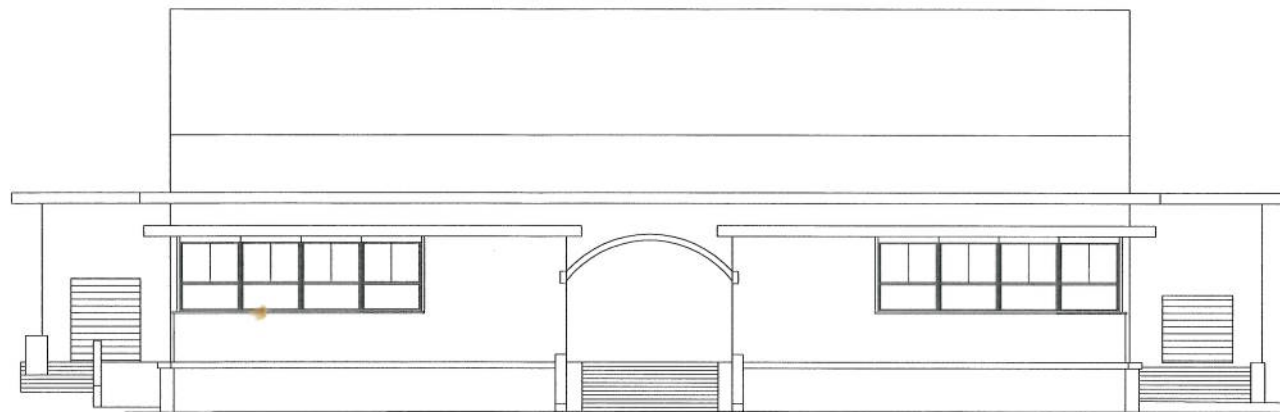


ALZADO C/ DE CAMIL MULLERAS

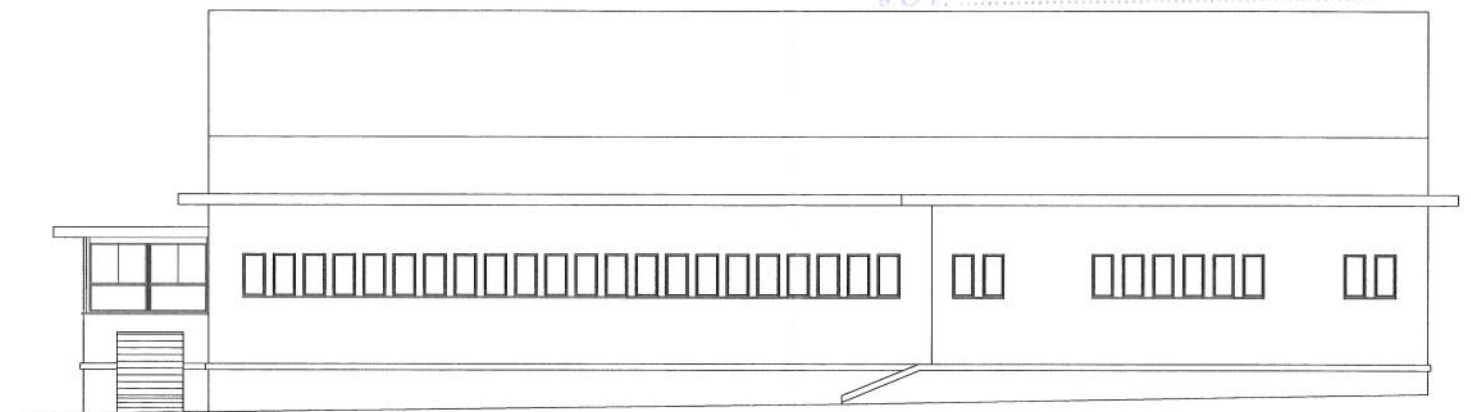

ALZADO C/ DEL RENGLÉ

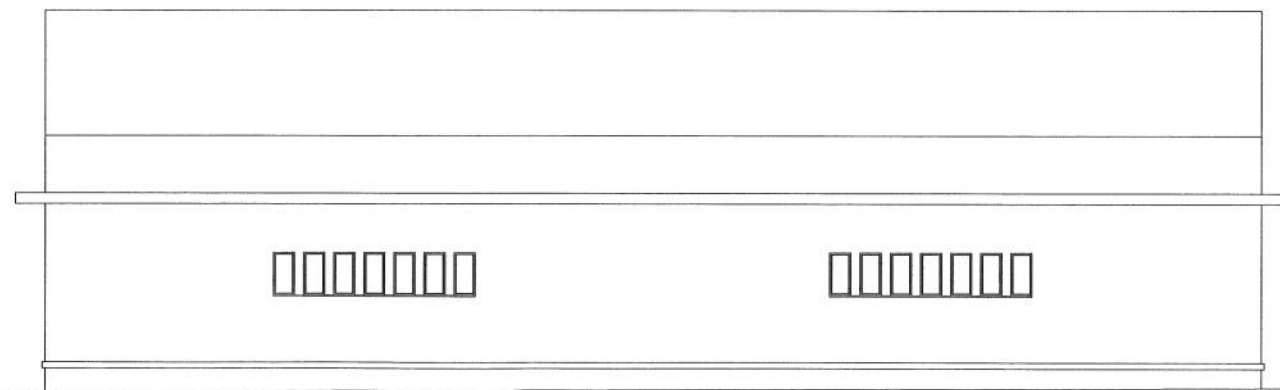

ALZADO C/ ANTONI LLOPIS

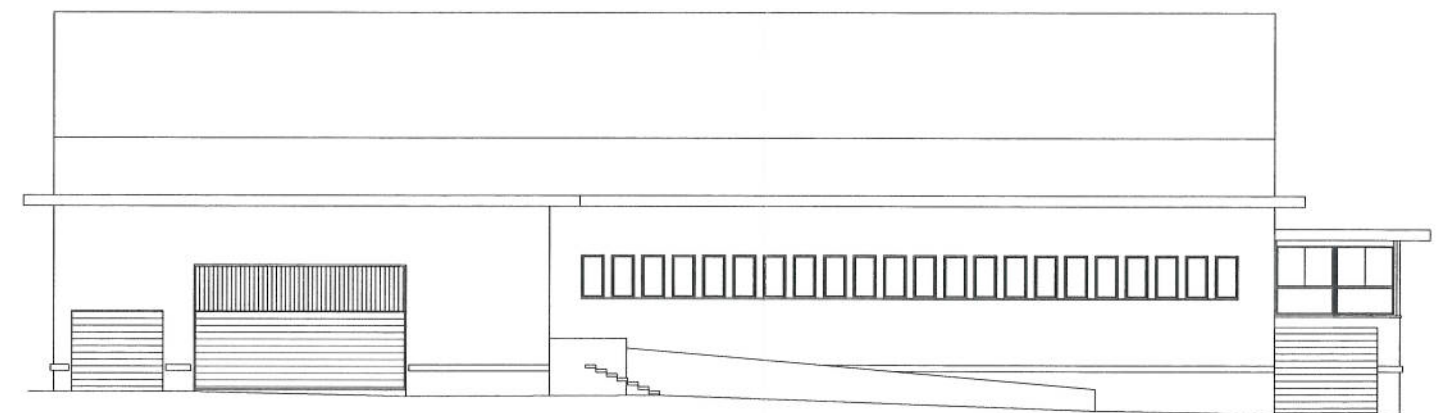

ALZADO C/ DR. FABREGA

Generalitat de Catalunya  
Departament de Territori i Sostenibilitat  
Direcció General d'Ordenació  
del Territori i Urbanisme

Aprobat definitivament per la Comissió  
Territorial d'Urbanisme de Girona en  
sessió de data **04 OCT. 2012**

La secretària

**Sònia Bofarull i Serrat**