


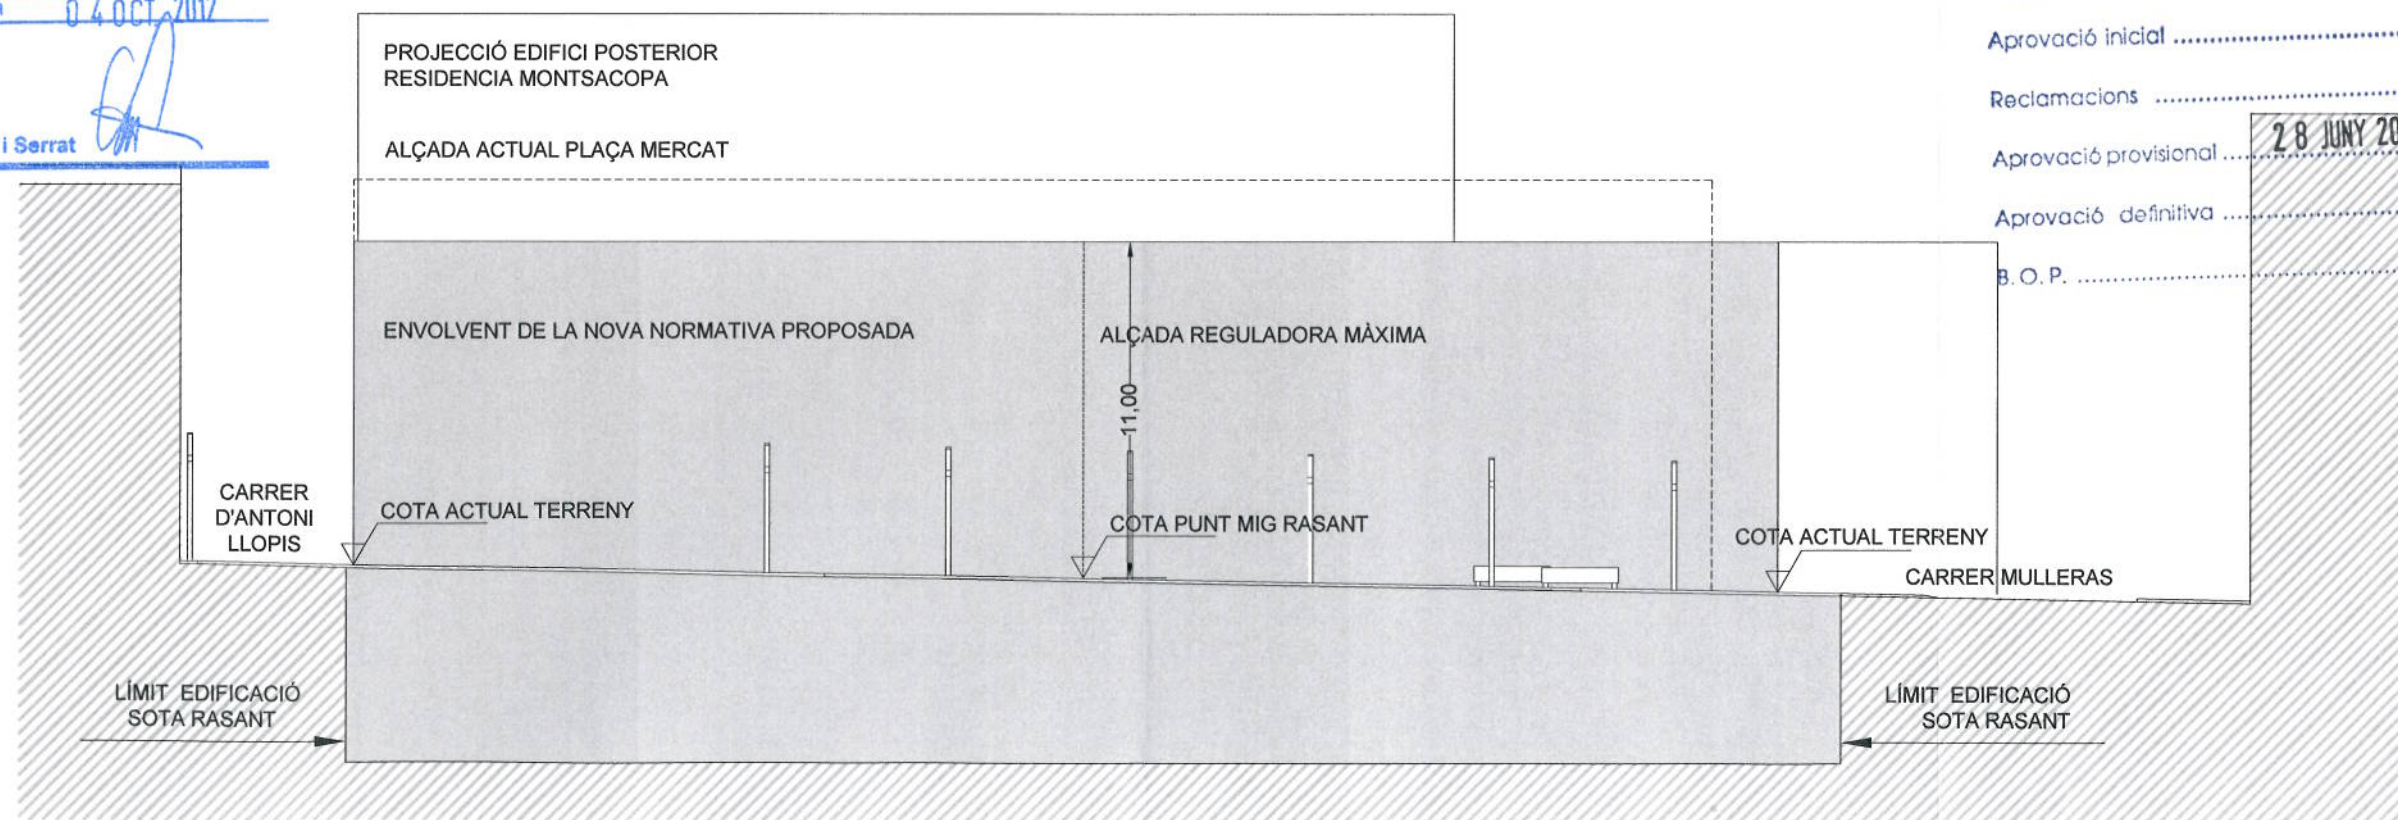

 Generalitat de Catalunya  
 Departament de Territori i Sostenibilitat  
 Direcció General d'Ordenació del Territori i Urbanisme  
 Aprovat definitivament per la Comissió Territorial d'Urbanisme de Girona en sessió de data 04 OCT 2012  
 La secretària  
 Sònia Bofarull i Serrat


**AJUNTAMENT D'OLOT**  
 SECRETARIA

Aprovació inicial .....  
 Reclamacions .....  
 Aprovació provisional ..... 28 JUNY 2012  
 Aprovació definitiva .....  
 B.O.P. ....




**Ajuntament d'Olot**

ÀREA D'URBANISME  
 SECCIÓ PLANEJAMENT URBÀ  
 L'Arquitecte:

  
 LLORENÇ PANELLA I SOLER

REF.: 2012PG0005  
 DATA: JUNY DE 2012

PROJECTE:  
 MODIFICACIÓ PUNTUAL POUM 2003  
 PLAÇA DEL MERCAT D'OLOT  
 UPL12012000004 (MPOUM - 34)

PLÀNOL:  
 ORDENACIÓ DE L'EDIFICACIÓ  
 PERFIS REGULADORS

ESCALA: 1/250  
 N. PLÀNOL: P03