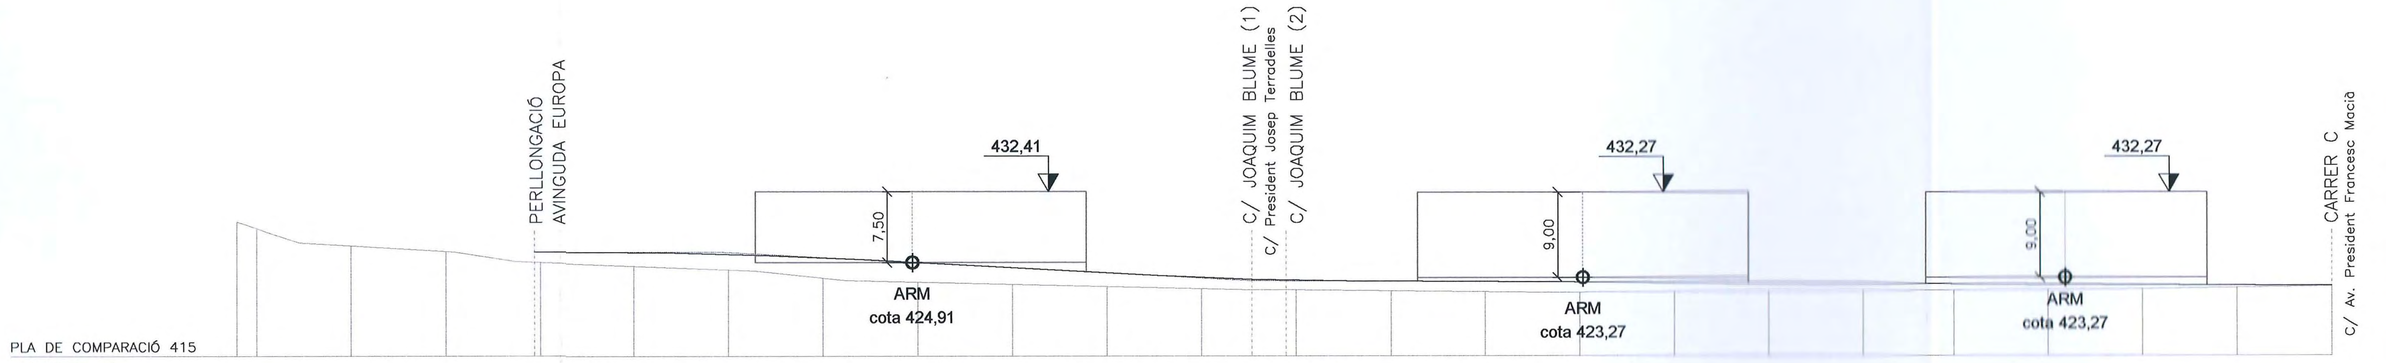

CARRER A

C/. President Lluis Companys

8

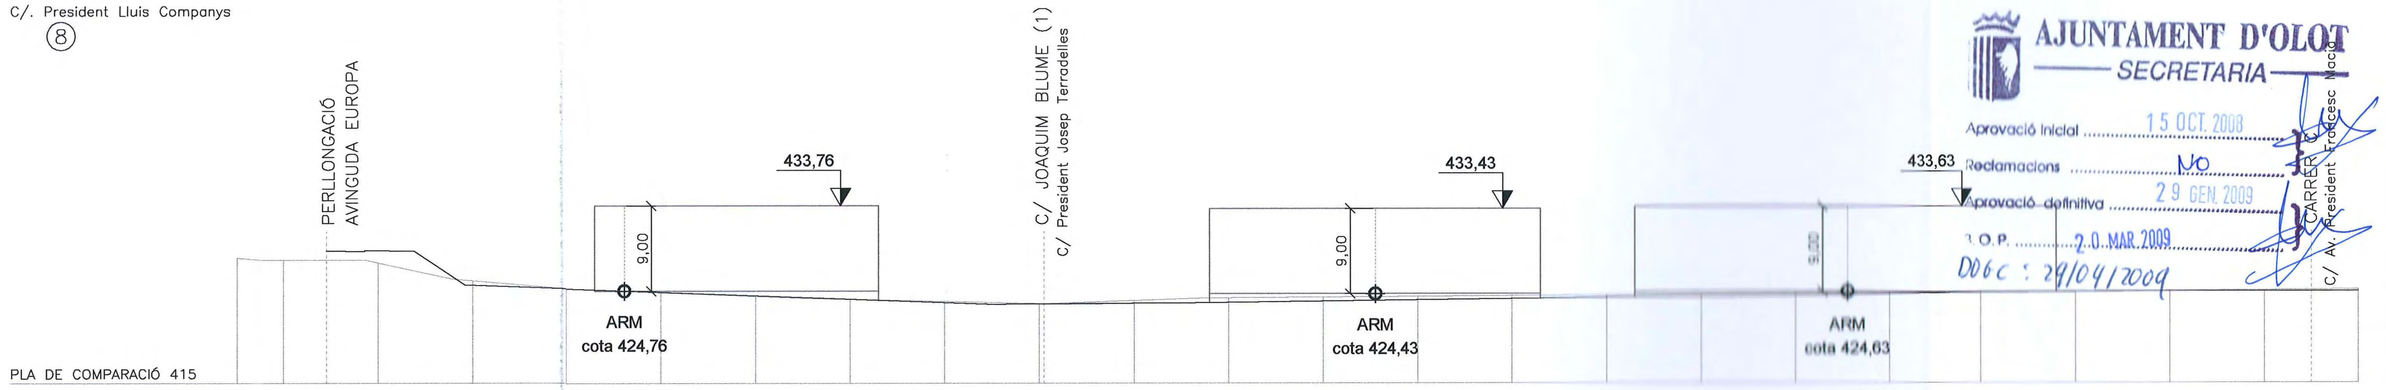

CARRER B

C/. President Josep Irla

9

AJUNTAMENT D'OLOT
SECRETARIA
Aprovació inicial 15 OCT. 2008
Reclamacions No
Aprovació definitiva 29 GEN. 2009
B.O.P. 20 MAR. 2009
DOGC : 29/04/2009

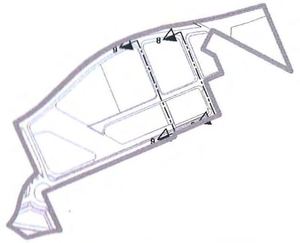

Ajuntament d'Olot	ÀREA D'URBANISME UNITAT DE PROJECTES ESTRATÈGICS *Els Arquitectes* *EULÀLIA MATA i DUMENJÓ* *QUIM GALLART i FIGUERAS*	REF.: 2008PG0064 DATA: OCTUBRE DE 2008	PROJECTE: MODIFICACIÓ PUNTUAL PLA PARCIAL DEL SECTOR 12 LA GUARDIOLA	PLÀNOL: ORDENACIÓ DE L'EDIFICACIÓ I DELS ESPAIS LLIURES DE PARCEL·LA. ALÇATS	ESCALA: 1/500	N. PLÀNOL: P03