


PASSEIG BISBE GUILLAMET

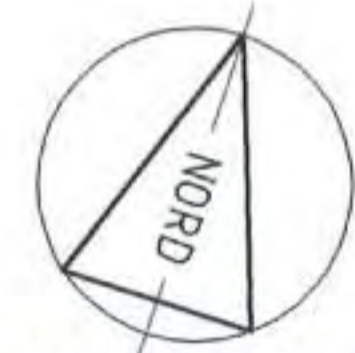

AJUNTAMENT D'OLLOT
SECRETARIA

Aprovació inicial 02 MAIG 2001

Reclamacions NO

Aprovació provisional 28 JUNY 2001

Aprovació definitiva 31 OCT. 2001

D.O.B 24 GEN. 2002

PLA ESPECIAL DE REFORMA INTERIOR

CASAL MARIÀ- OLOT

Col·legi d'Arquitectes de Catalunya

22 AGO. 2001 2001404459

VISAT


Promotor:
Arquitecte:

JOAN TRESSERRAS I DUBU
Borotx Arquitecte

Plànol:

PLÀNOL DE CESSIONS

Referència: D-1200 EXP-3701	Escala: 1/500	Núm. 7
Data: FEBRER 2001		

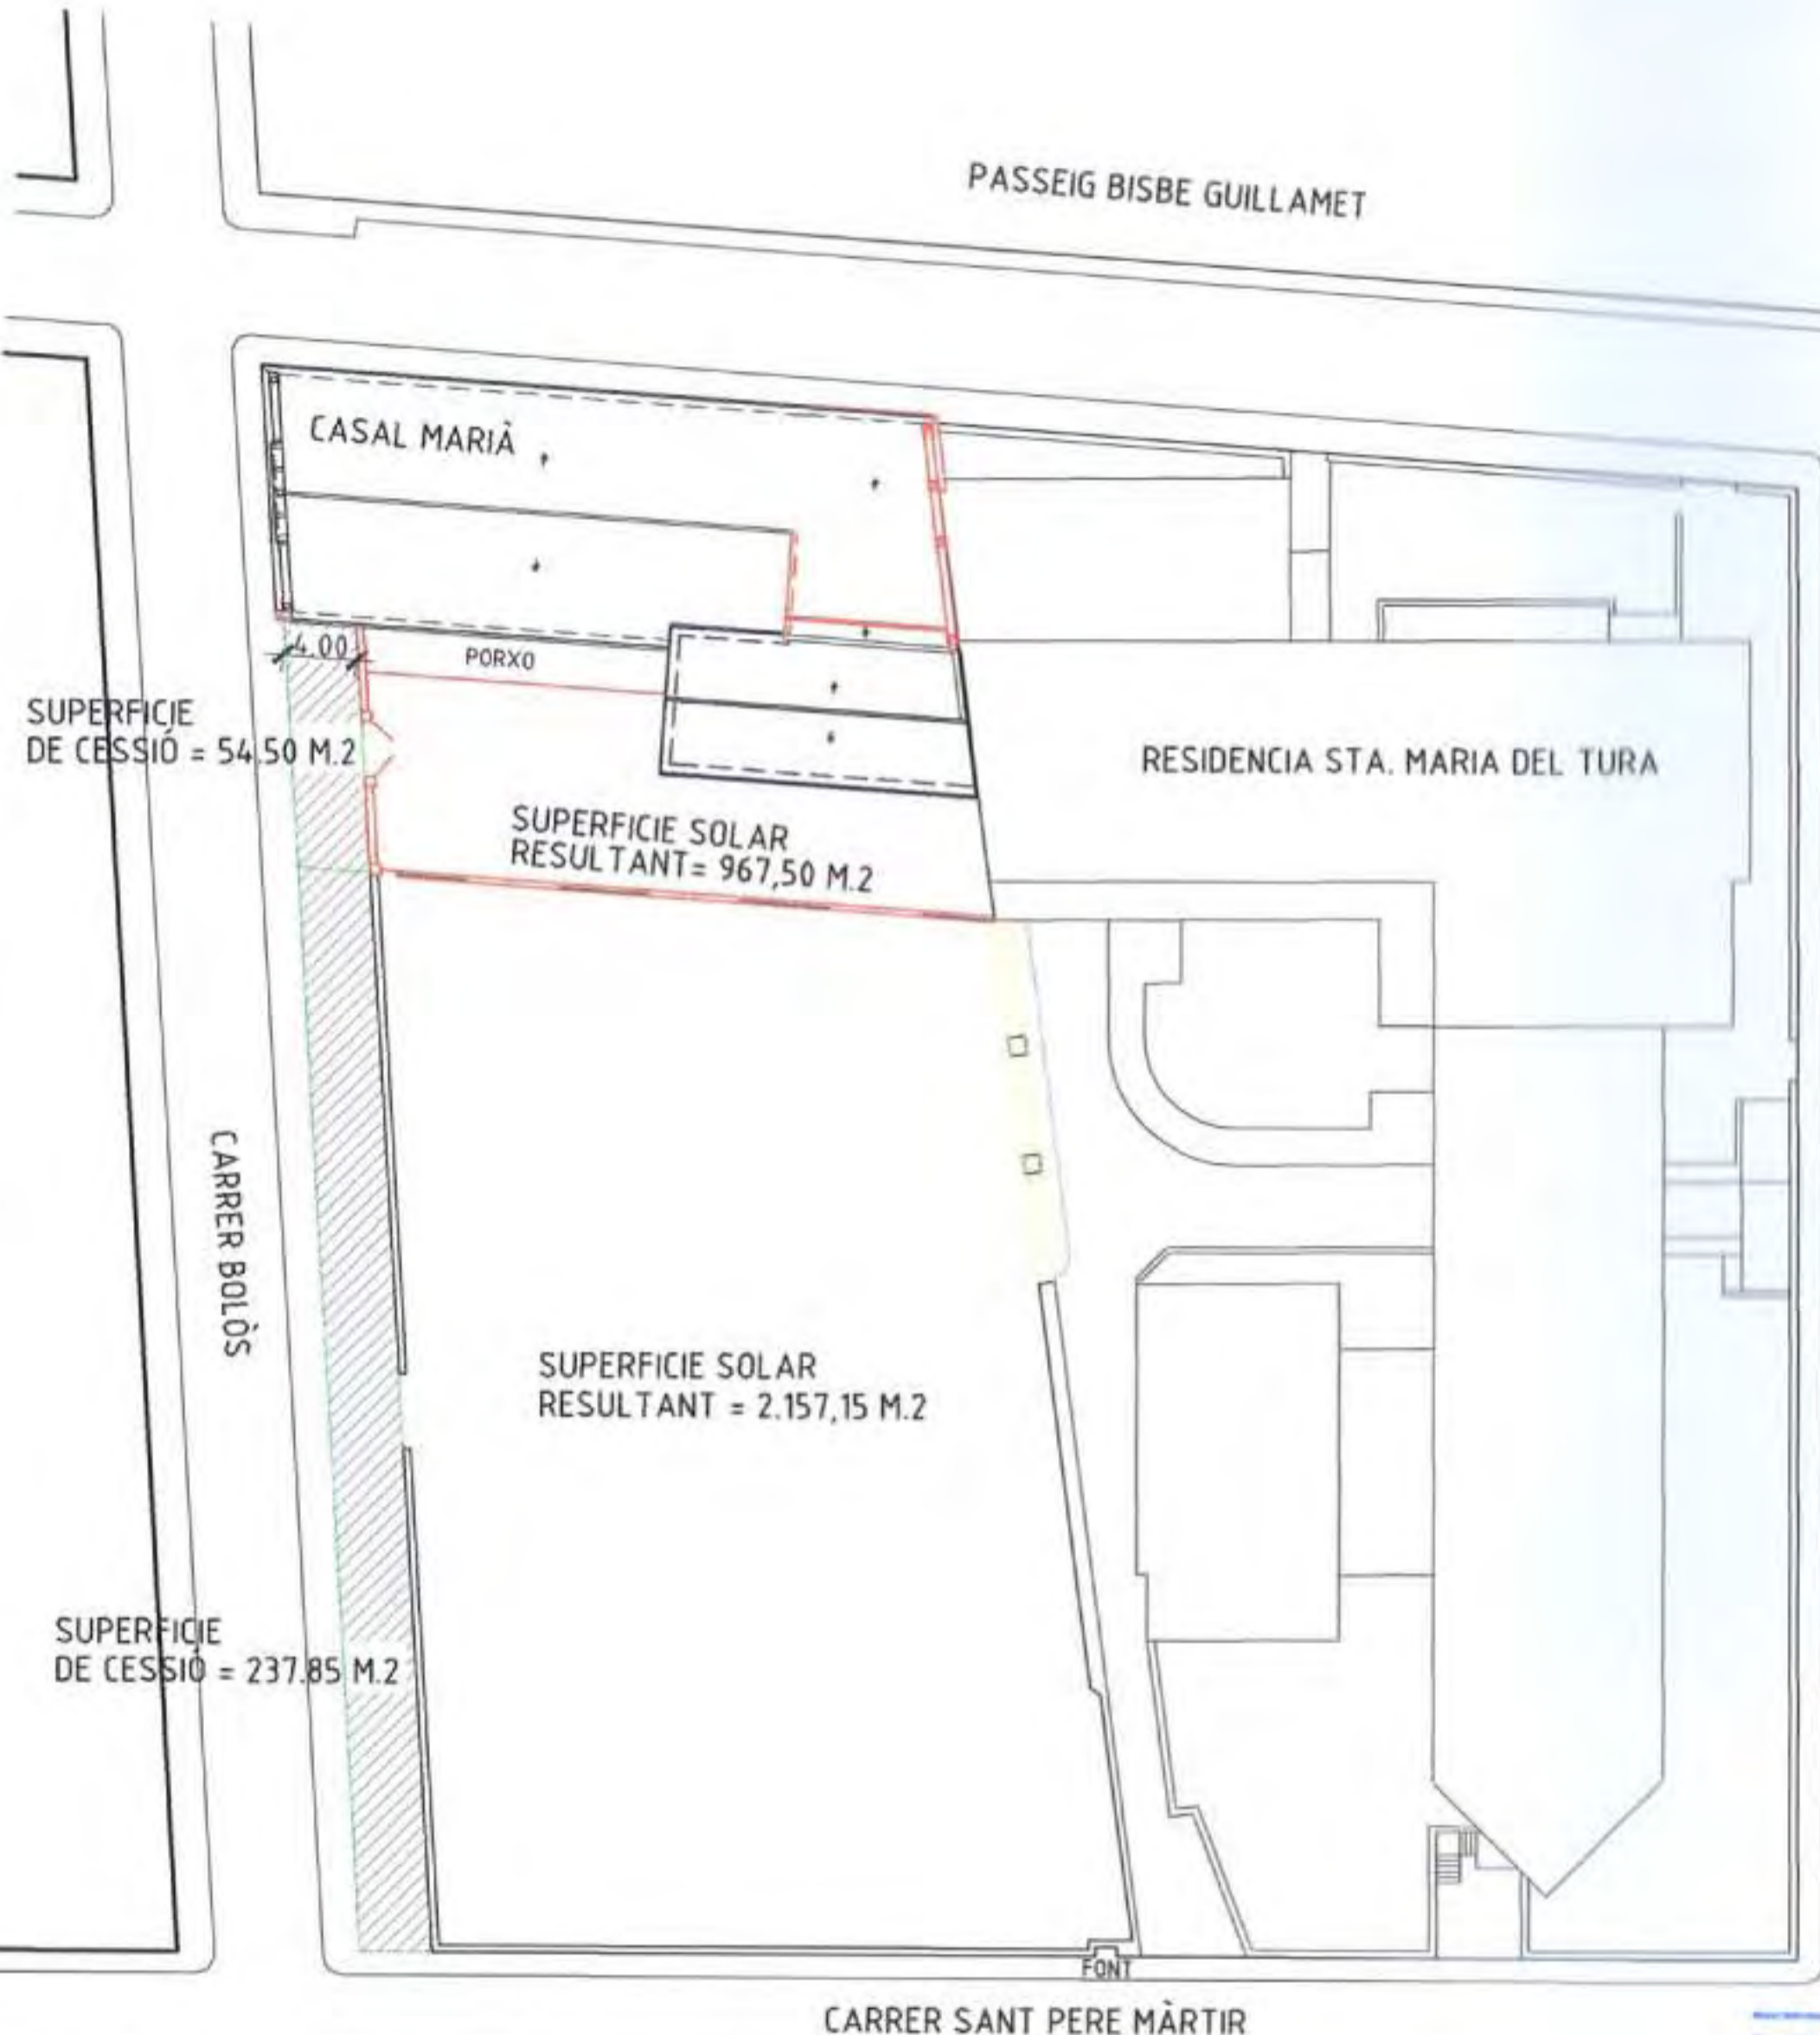

Generalitat de Catalunya
Departament de Política Territorial
i Obres Públiques
Direcció General d'Ordenació
del Territori i Urbanisme

Aprobat definitivament per la Comissió
d'Urbanisme de Girona en la sessió
de data **31 OCT 2001**

La secretària
[Signature]
Glòria Pons Sáez