






ALÇAT C  
C/ VERGE DEL PORTAL

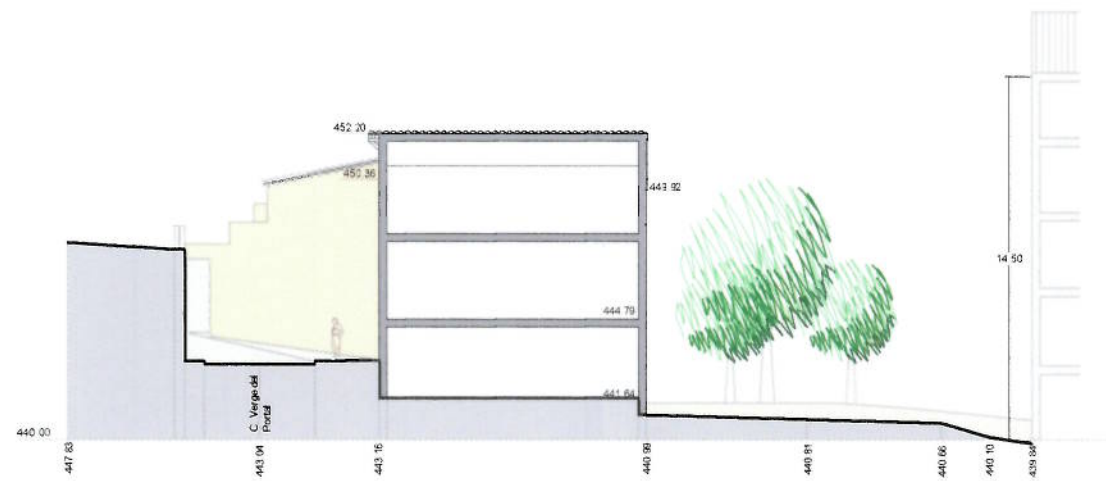


SECCIÓ 1

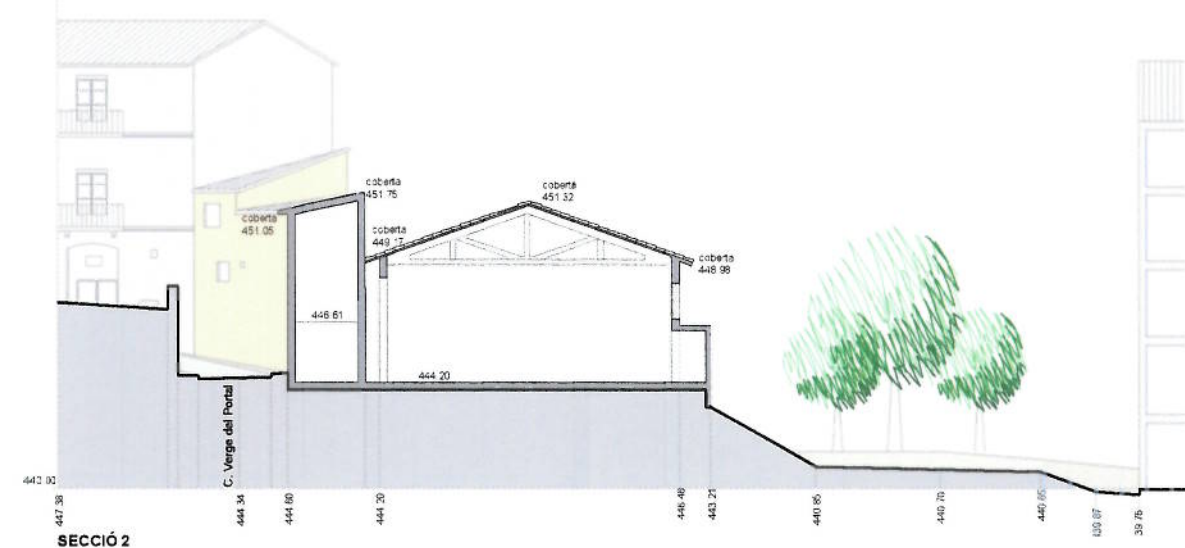

SECCIÓ 2

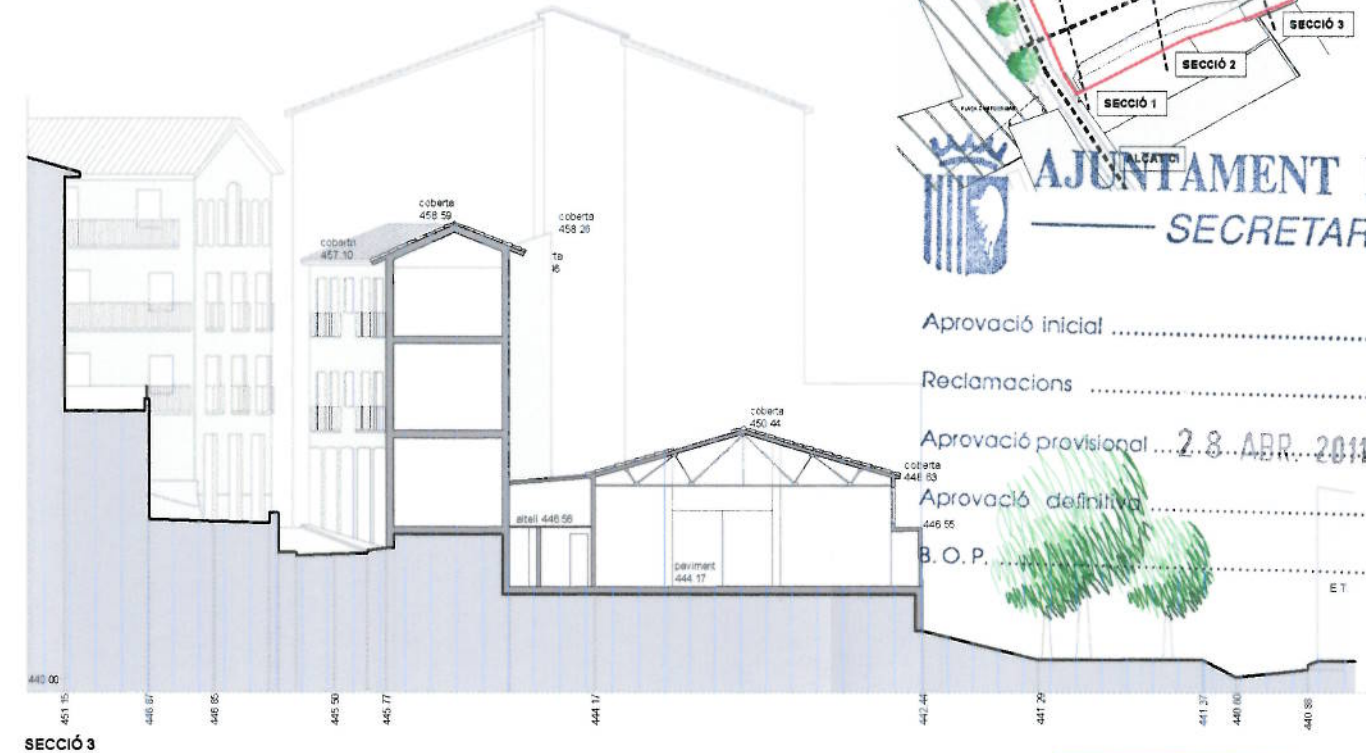

SECCIÓ 3

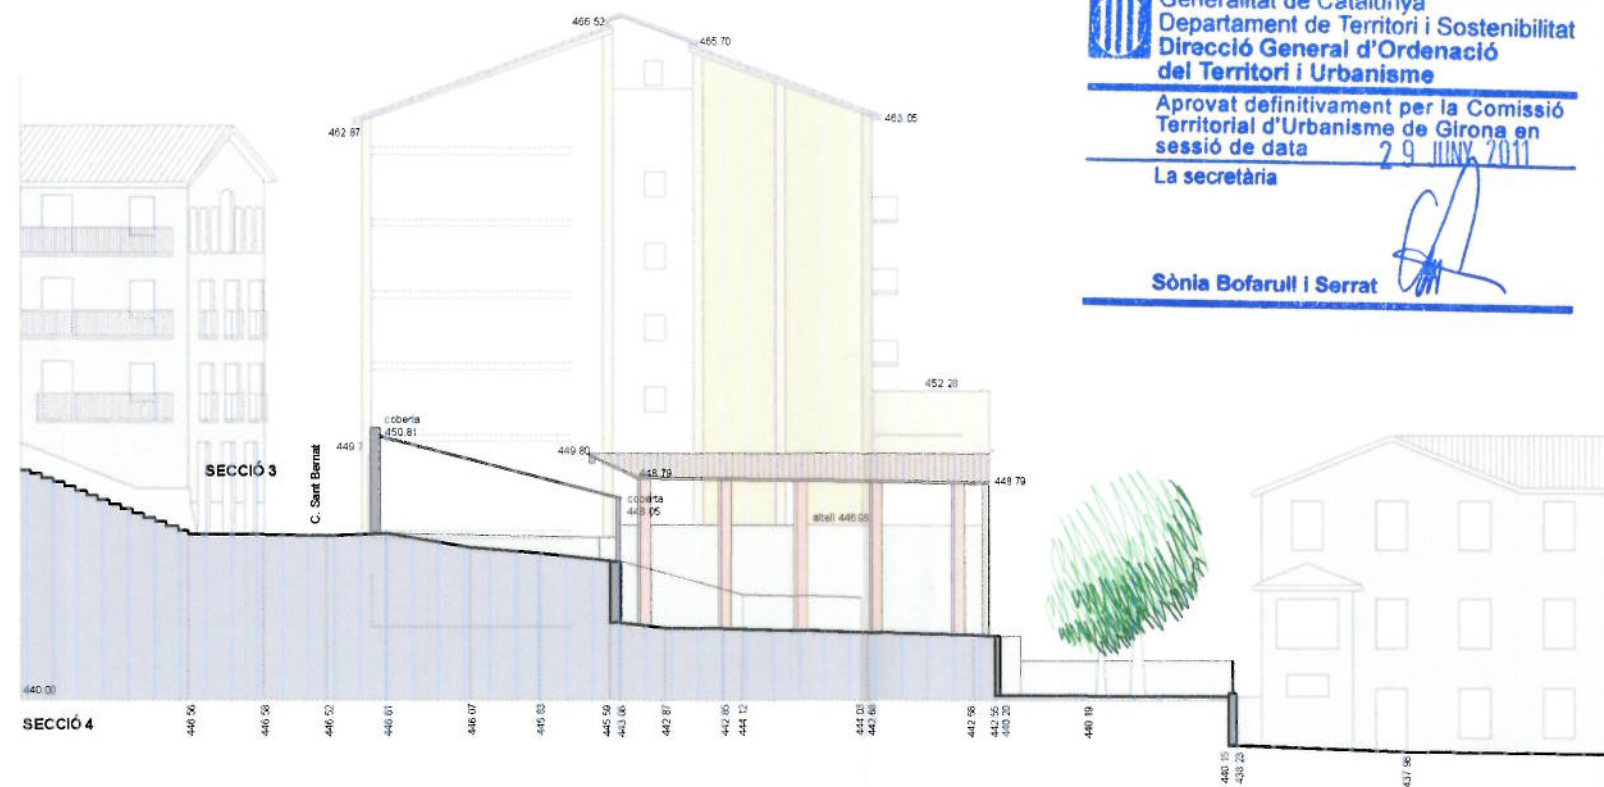

SECCIÓ 4



**AJUNTAMENT D'OLOT**  
**SECRETARIA**

Aprovació inicial .....  
 Reclamacions .....  
 Aprovació provisional ... 2.8. ABR. 2011 ...  
 Aprovació definitiva .....  
 B.O.P. ....  
 E.T.

Generalitat de Catalunya  
 Departament de Territori i Sostenibilitat  
 Direcció General d'Ordenació  
 del Territori i Urbanisme  
 Aprovat definitivament per la Comissió  
 Territorial d'Urbanisme de Girona en  
 sessió de data 29 JUNY 2011  
 La secretària  
 Sònia Bofarull i Serrat



ÀREA D'URBANISME  
 SECCIÓ PLANEJAMENT URBA

L'Arquitecte:

XAVIER CANOSA I MAGRET

REF.: 2010PG009  
 Aprovació Provisional  
 DATA:  
 ABRIL DE 2011

PROJECTE:  
 MODIFICACIÓ DE POUM  
 (MPOUM-23) UPL1201000018  
 PLAÇA CAMPDENMÀS - PMU 01.04

PLÀNOL:  
 PLÀNOL D'INFORMACIÓ:  
 ALÇAT I SECCIONS

ESCALA: 1/300  
 N. PLÀNOL: 1.9