





PERFIL LONGITUDINAL A-B-C

— rasant existent
— nova rasant

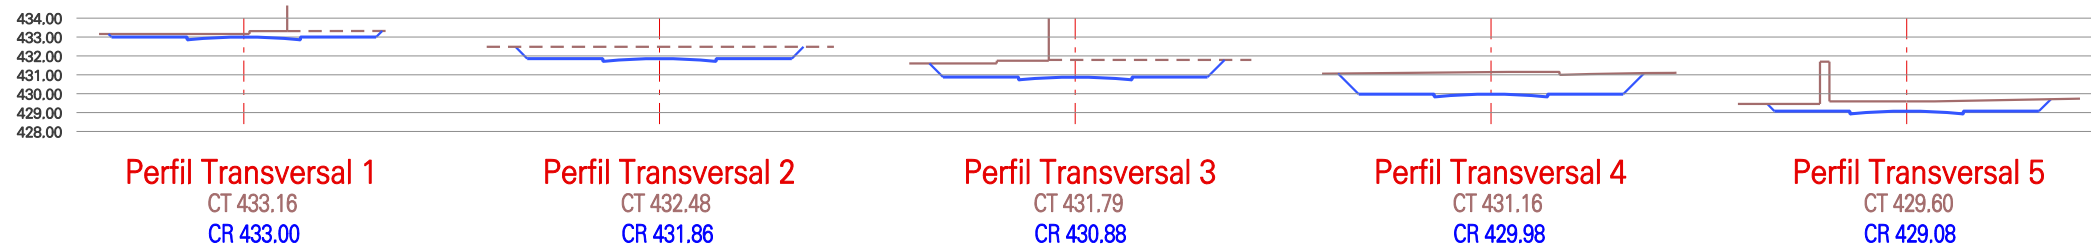

PERFELS TRANSVERSALS

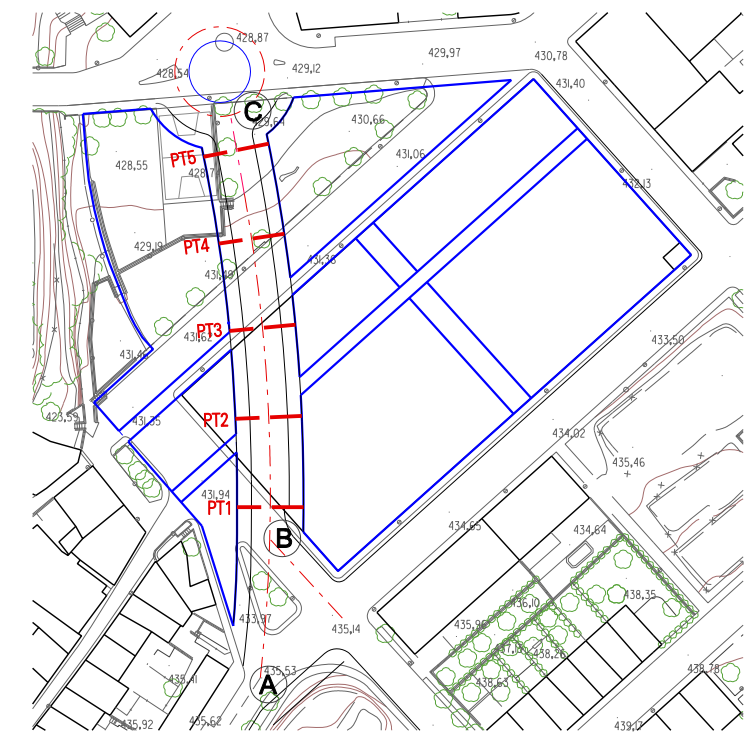

Modificació Puntual del Pla d'Ordenació Urbanística Municipal (POUM) d'Olot en l'àmbit del Sector de Millora Urbana "Can Vera"

maig 2018

10 - PERFILS LONGITUDINAL I TRANSVERSALS

escala: 1/400