


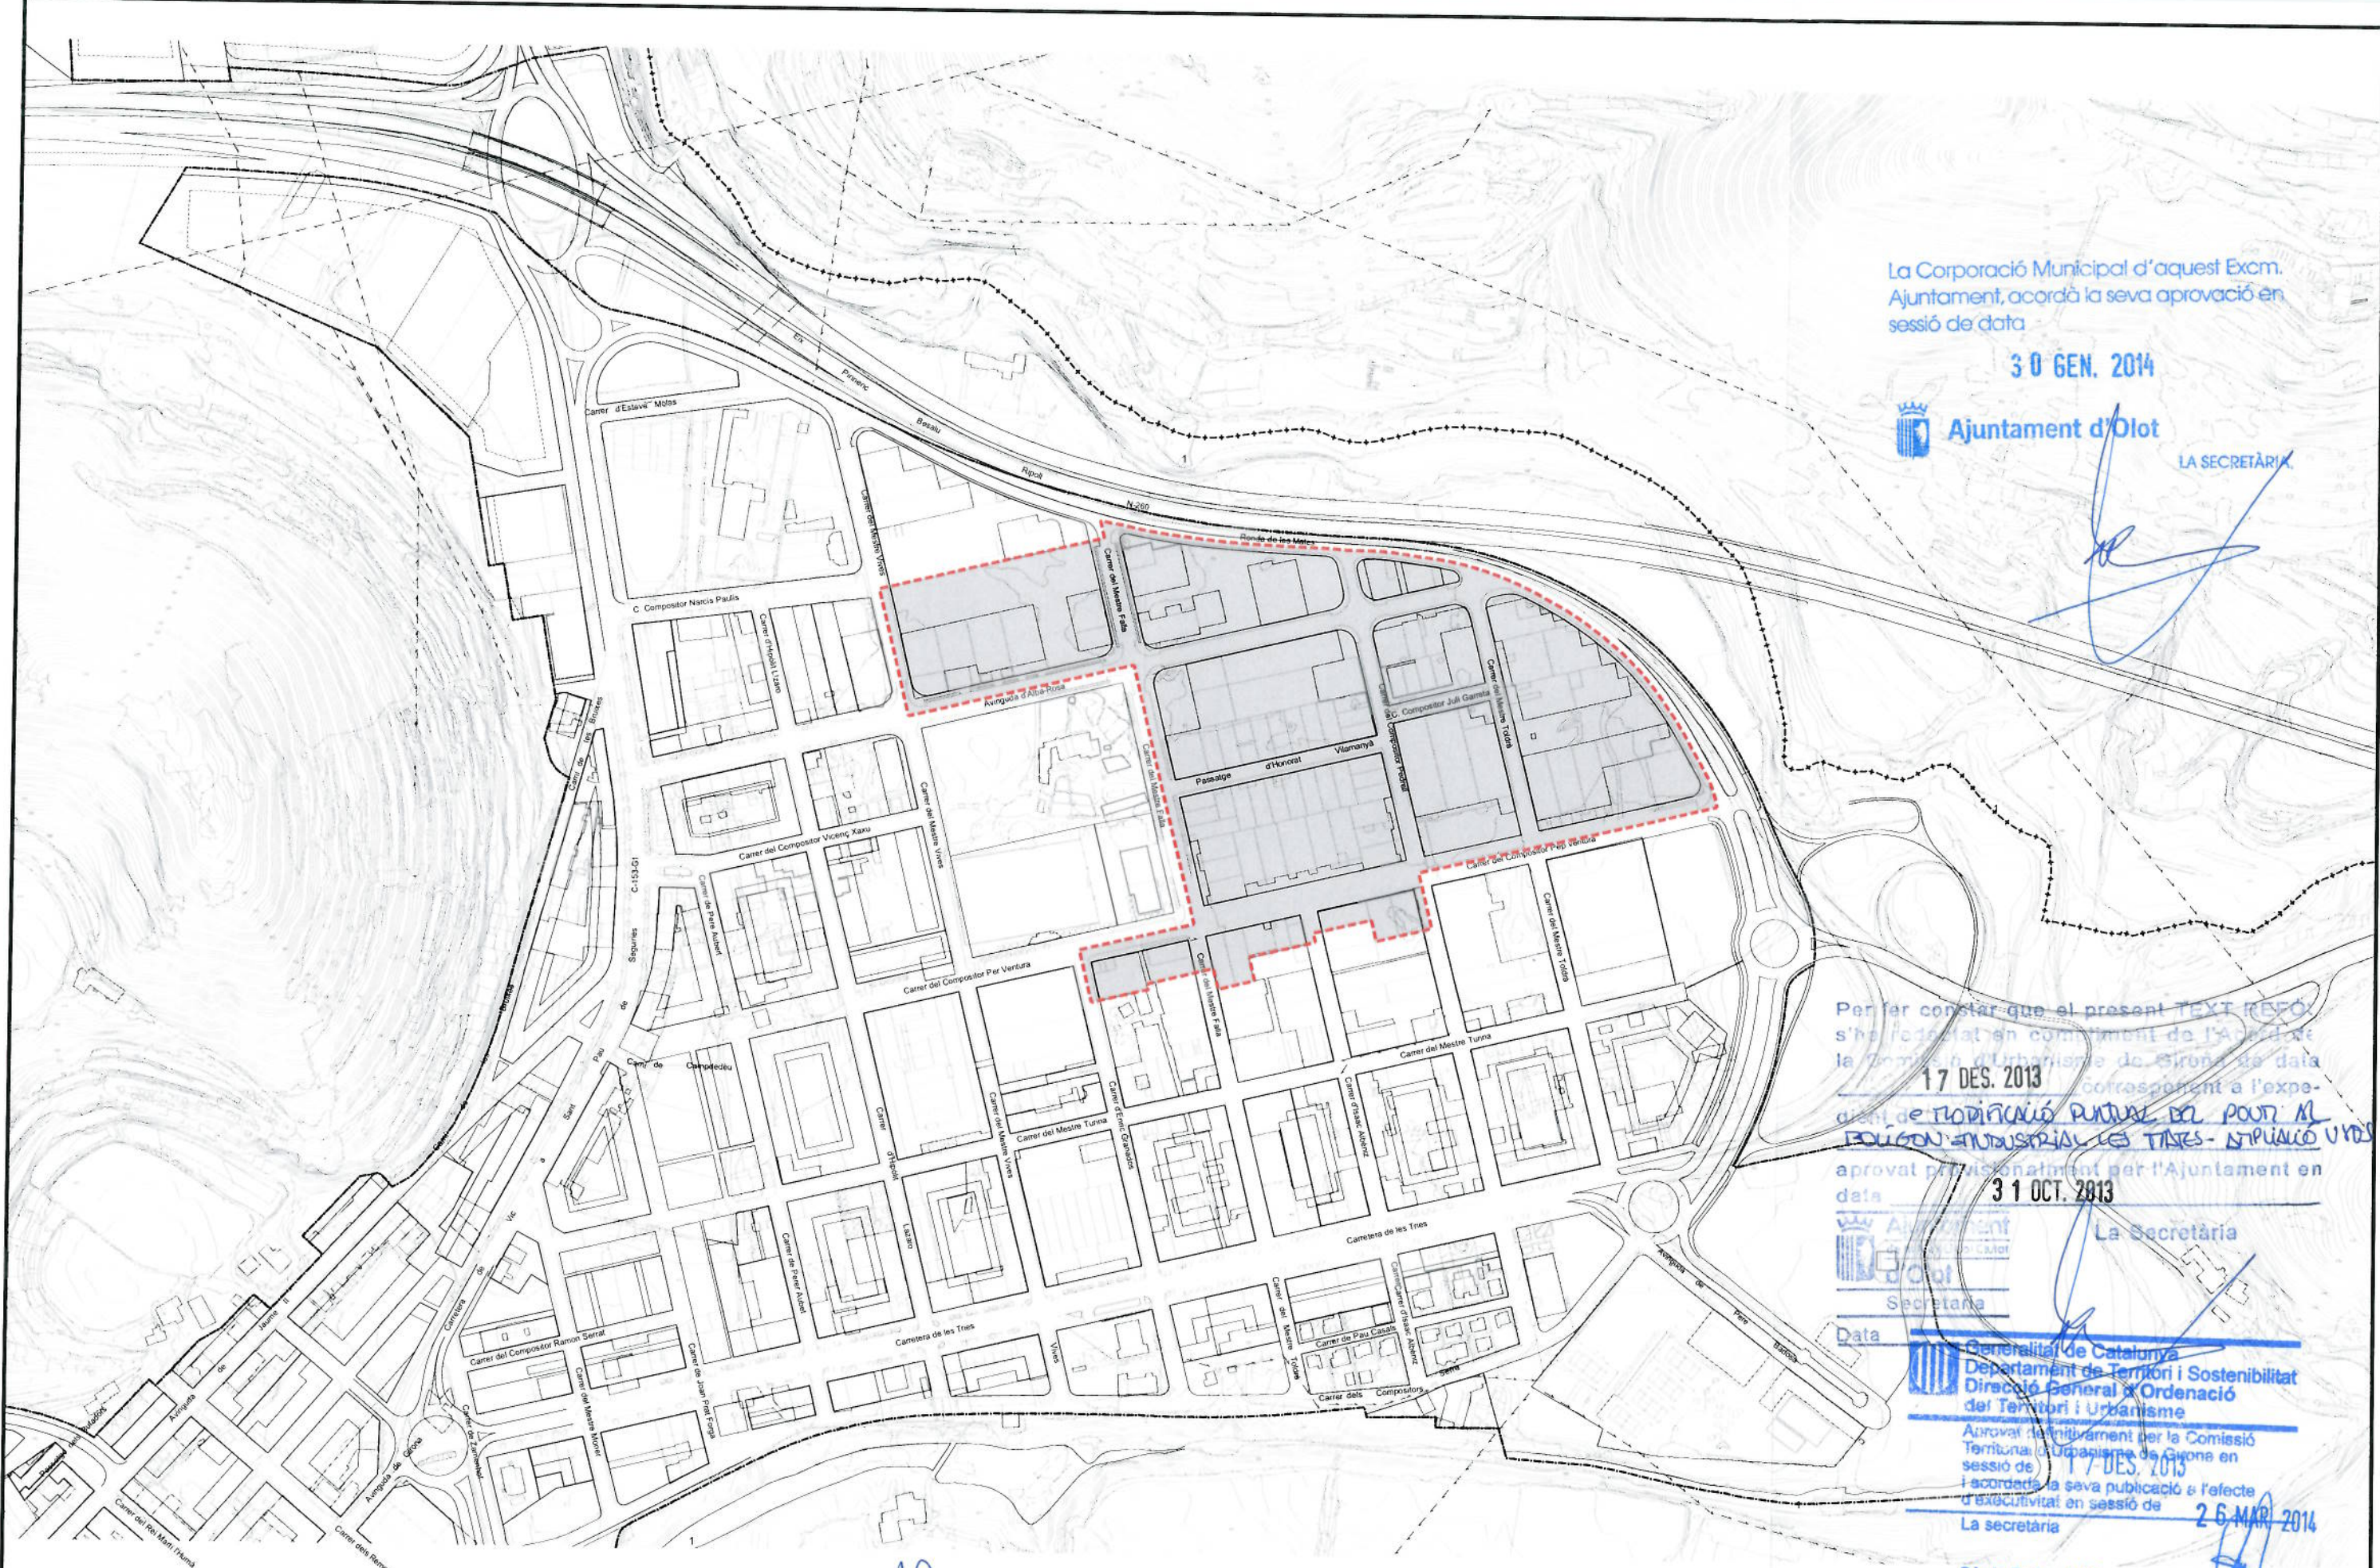
La Corporació Municipal d'aquest Excm. Ajuntament, acordà la seva aprovació en sessió de data

30 GEN. 2014

 Ajuntament d'Olot

LA SECRETÀRIA





Per fer constar que el present TEXT REFÒS s'ha redactat en compliment de l'Article de la Llei d'Urbanisme de Girona de data 17 DES. 2013 corresponent a l'expedient de MODIFICACIÓ PUNTUAL DEL POUM AL POLIGON INDUSTRIAL LES MATES - SITUACIÓ URBÀ aprovat provisionalment per l'Ajuntament en data 31 OCT. 2013

 La Secretària

Data  Generalitat de Catalunya  
 Departament de Territori i Sostenibilitat  
 Direcció General d'Ordenació del Territori i Urbanisme  
 Aprobada definitivament per la Comissió Territorial d'Urbanisme de Girona en sessió de 17 DES. 2013 i acordada la seva publicació a l'efecte d'executivitat en sessió de 26 MAR. 2014  
 La secretària

 Sònia Bofarull i Serrat

 Ajuntament d'Olot

ÀREA D'URBANISME  
SECCIÓ PLANEJAMENT URBÀ

L'Arquitecte:

 LLORENÇ PANELLA I SOLER

REF.: 2014PG001  
DATA: GENER 2014

PROJECTE: TEXT REFÒS MPOUM-39  
MODIFICACIÓ PUNTUAL DE POUM  
USOS ZONA INDUSTRIAL DE LES MATES  
UPL12013000004

PLÀNOL:  
SITUACIÓ ÀMBIT

ESCALA: 1/2000  
N. PLÀNOL: i01