


SISTEMES URBANÍSTICS		ZONES DE SÒL URBÀ	
1 - XARXA HÍDRICA	6 - ZONES DE REHABILITACIÓ DE L'ESTRUCTURA URBANA I EDIFICACIÓ DEL CENTRE HISTÒRIC	11 - ZONA SUBURBANA	16 - ZONA D'INDÚSTRIA AILLADA
2 - SISTEMA DE COMUNICACIONS VIÀRIES	7 - ZONES DE CONSERVACIÓ I D'IMPLEMENTACIÓ DE L'ESTRUCTURA URBANA EDIFICATÒRIA	12 - ZONA D'EDIFICACIÓ AILLADA UNIFAMILIAR	17 - ZONA D'INDÚSTRIA SEGONS ALINEACIONS
3 - ESPAIS LLIBRES, ZONES VERDES	8 - ZONES DE RENOVACIÓ DE L'ESTRUCTURA URBANA	13 - ZONA D'EDIFICACIÓ AILLADA PLURIFAMILIAR	18 - ZONA D'ACTIVITATS ECONÒMIQUES TERCIÀRIES EN L'EDIFICACIÓ AILLADA
4 - EQUIPAMENTS	9 - ZONA DE REFORMA URBANA	14 - VOLUMETRIA CONSOLIDADA	19 - ZONA D'ACTIVITATS ECONÒMIQUES TERCIÀRIES SEGONS ALINEACIONS
5 - INFRAESTRUCTURES DELS SERVEIS URBANÍSTICS	10 - ZONA D'EXAMPLA URBÀ	15 - VERD PRIVAT	

- + - Limit terme municipal
 - - - Limit sòl urbà
 ——— Limit sòl urbanitzable

Escala: 1/2000

0 10 20 30 40 50

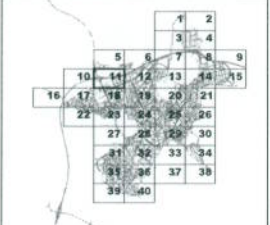

MPOUM40 - VARIANT D'OLLOT C37
SÒL URBÀ

LE : LÍNIA LÍMIT EDIFICACIÓ (50m) - - - - -

ÀMBIT ——— PLÀNOL 2.11 POUM 2003

La Corporació Municipal d'aquest Excm. Ajuntament, acordà la seva aprovació en sessió de data

21 ABR. 2016

Ajuntament d'Olot

LA SECRETÀRIA


Per fer constar que el present TEXT REFÒS s'ha redactat en compliment de l'Acord de la Comissió d'Urbanisme de Girona de data 24/4/2015 corresponent a l'expedient de MODIFICACIÓ PUNTUAL DEL POUM DE LA VARIANT D'OLLOT C-37 aprovat provisionalment per l'Ajuntament en data 29/1/2015

Ajuntament d'Olot

La Secretària

Secretaria

Data 22/4/2016

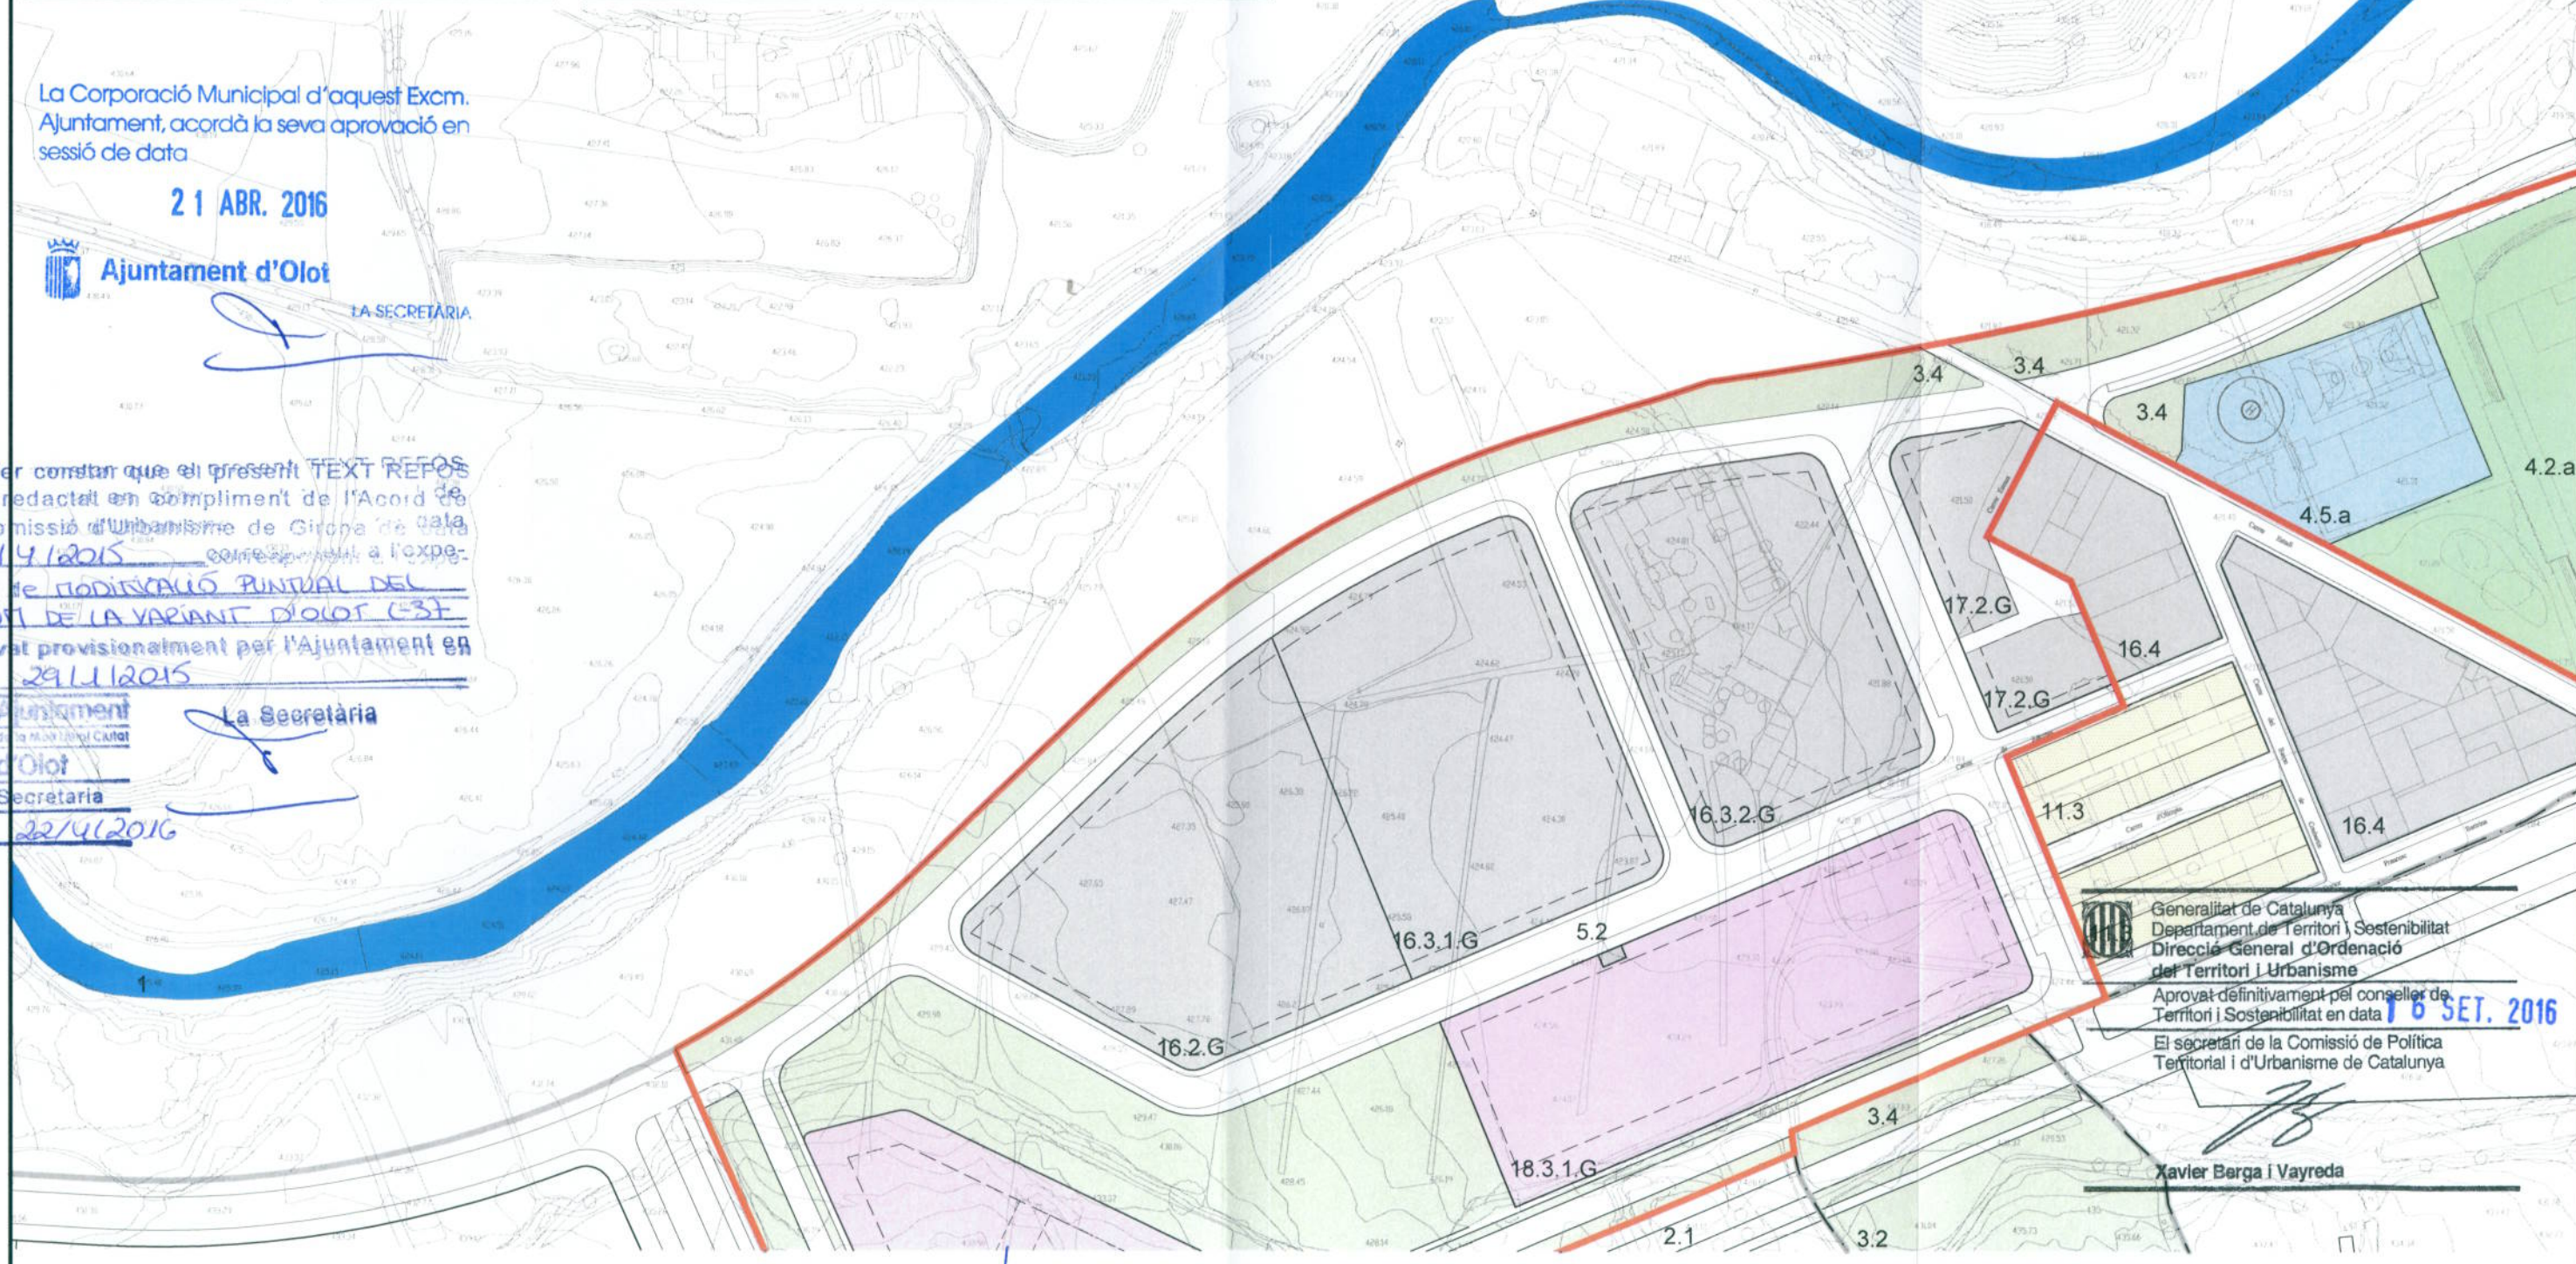

Generalitat de Catalunya
 Departament de Territori i Sostenibilitat
 Direcció General d'Ordenació del Territori i Urbanisme
 Aprovat definitivament pel conseller de Territori i Sostenibilitat en data **16 SET. 2016**
 El secretari de la Comissió de Política Territorial i d'Urbanisme de Catalunya

Xavier Berga i Vayreda