




Generalitat de Catalunya
 Departament de Territori i Sostenibilitat
 Direcció General d'Ordenació
 del Territori i Urbanisme

Aprovat definitivament pel conseller de
 Territori i Sostenibilitat en data **16 SET 2016**

El secretari de la Comissió de Política
 Territorial i d'Urbanisme de Catalunya

Xavier Berga i Vayreda

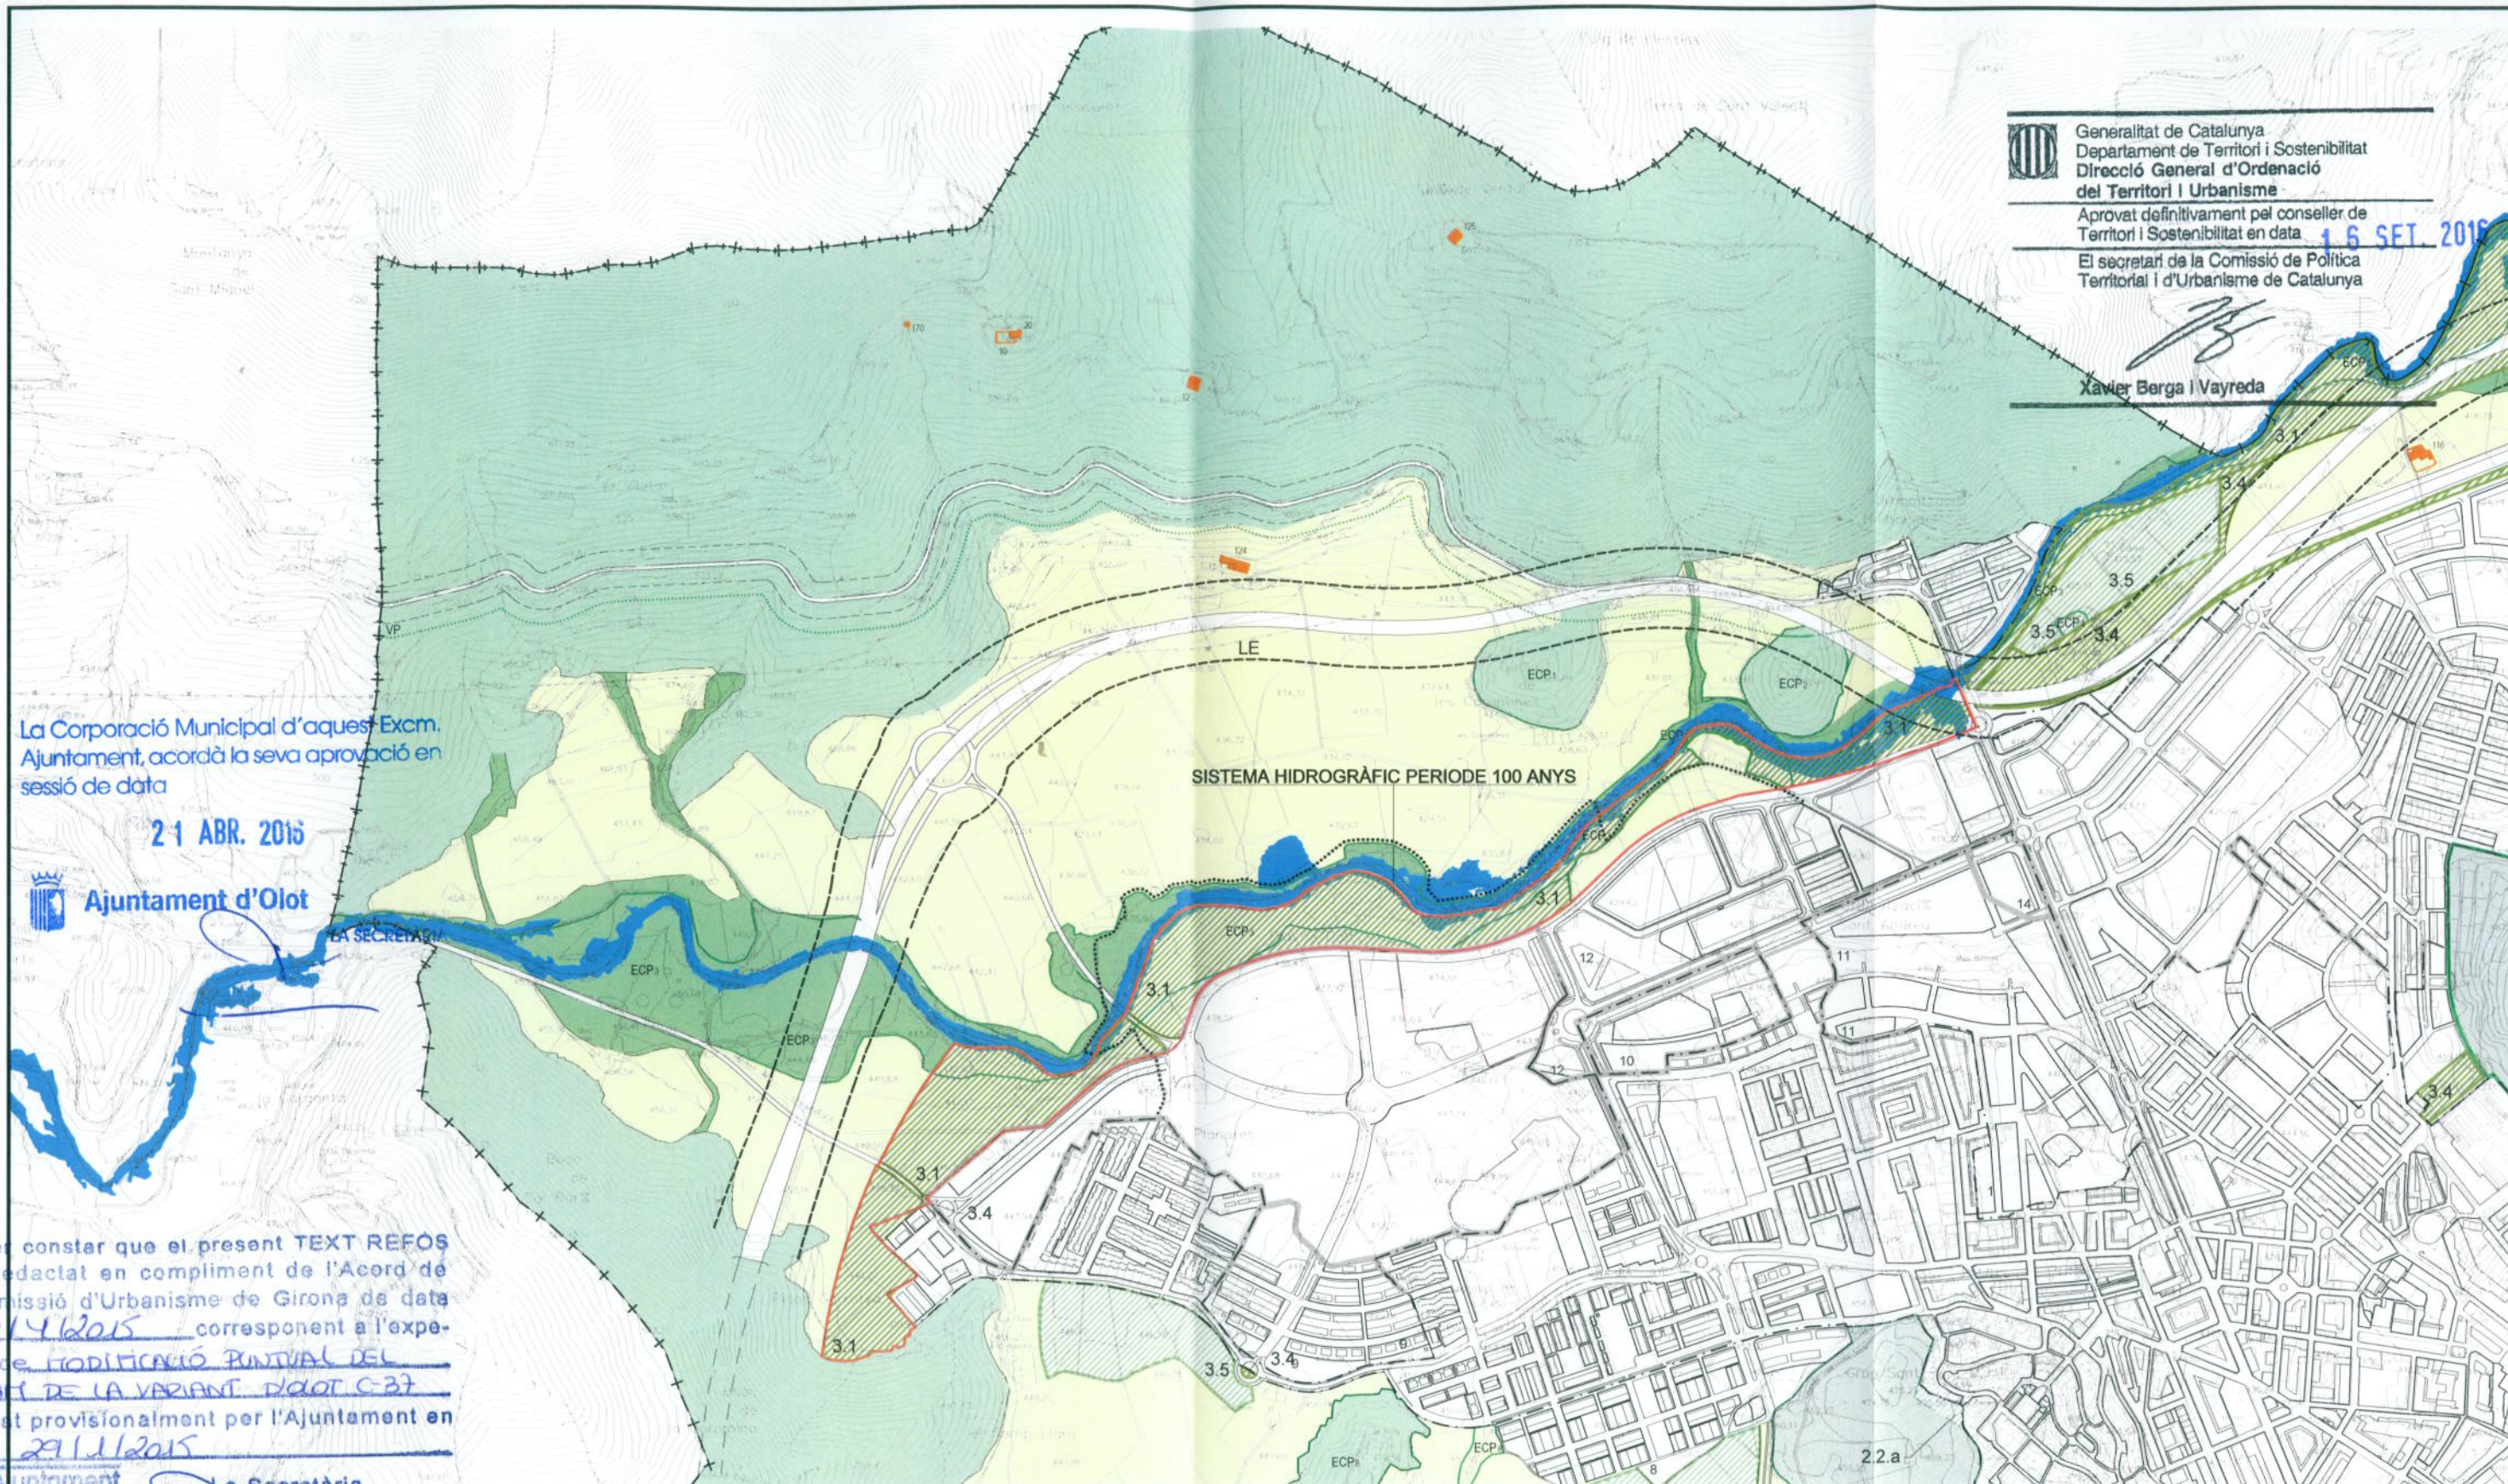

La Corporació Municipal d'aquest Excm.
 Ajuntament, acordà la seva aprovació en
 sessió de data

21 ABR. 2015

Ajuntament d'Olot

Per fer constar que el present TEXT REFÒS
 s'ha redactat en compliment de l'Acord de
 la Comissió d'Urbanisme de Girona de data
24/4/2015 corresponent a l'expedi-
 ent de MODIFICACIÓ PUNTUAL DEL
POUM DE LA VARIANT D'OLOT C-37
 aprovat provisionalment per l'Ajuntament en
 data 29/1/2015

Ajuntament
 d'Olot
 Secretaria

La Secretària

Data 22/4/2016

SISTEMES URBANÍSTICS

- 1- XARXA HÍDRICA
- 2- SISTEMA DE COMUNICACIONS VIÀRIES
- 3- ESPACIS LLIBRES, ZONES VERDES
- 4- EQUIPAMENTS
- 5- INFRAESTRUCTURES DELS SERVEIS URBANÍSTICS

ESPACIS DEL SÒL NO URBANITZABLE

- ESPACI AGRÍCOLA
- ESPACI ALTIPLÀ BASÀLTIC BATET
- ESPACI DE BOSC I RIBERA
- ESPACI DE MUNTANYA I BOSC
- ESPACI VOLCÀNIC REPRESENTATIU

BÉNS PROTEGITS

- BÉNS CULTURALS BC
- Límit entorn protecció de BCIN
- BÉNS D'INTERÉS NATURAL RNI, RNP, PN
- ESPACIS D'INTERÉS PAISATGÍSTIC ECP
- Àrees d'unitat paisatgística
- VP Protecció de Vistes Panoràmiques

- + - Límit terme municipal
- - - Límit sòl urbà
- Límit sòl urbanitzable

Escala: 1/10.000

0 50 100 150 200 250



MPOUM40 - VARIANT D'OLOT C37
 SÒL NO URBANITZABLE

LE : LÍNIA LÍMIT EDIFICACIÓ (50m)

ÀMBIT SOBRE POUM UNIÓ PLÀNOLS 5.1-5.2-5.3-5.4 POUM 2003

Ajuntament d'Olot

ÀREA D'URBANISME
 SECCIÓ PLANEJAMENT URBÀ

L'Arquitecte:

LLORENÇ PANELLA i SOLER

REF.: 2014PG0006

DATA: DESEMBRE DE 2015

PROJECTE: TEXT REFÒS
 MODIFICACIÓ PUNTUAL DE POUM
 VARIANT D'OLOT C-37
 (MPOUM-40)

PLÀNOL: DELIMITACIÓ ÀMBIT MPOUM-40
 AL SÒL NO URBANITZABLE
 ZONA FLUVIAL SISTEMA HÍDRIC

ESCALA: 1/10.000
 N. PLÀNOL: P 03