


Xavier Berga i Vayreda
 Xavier Berga i Vayreda

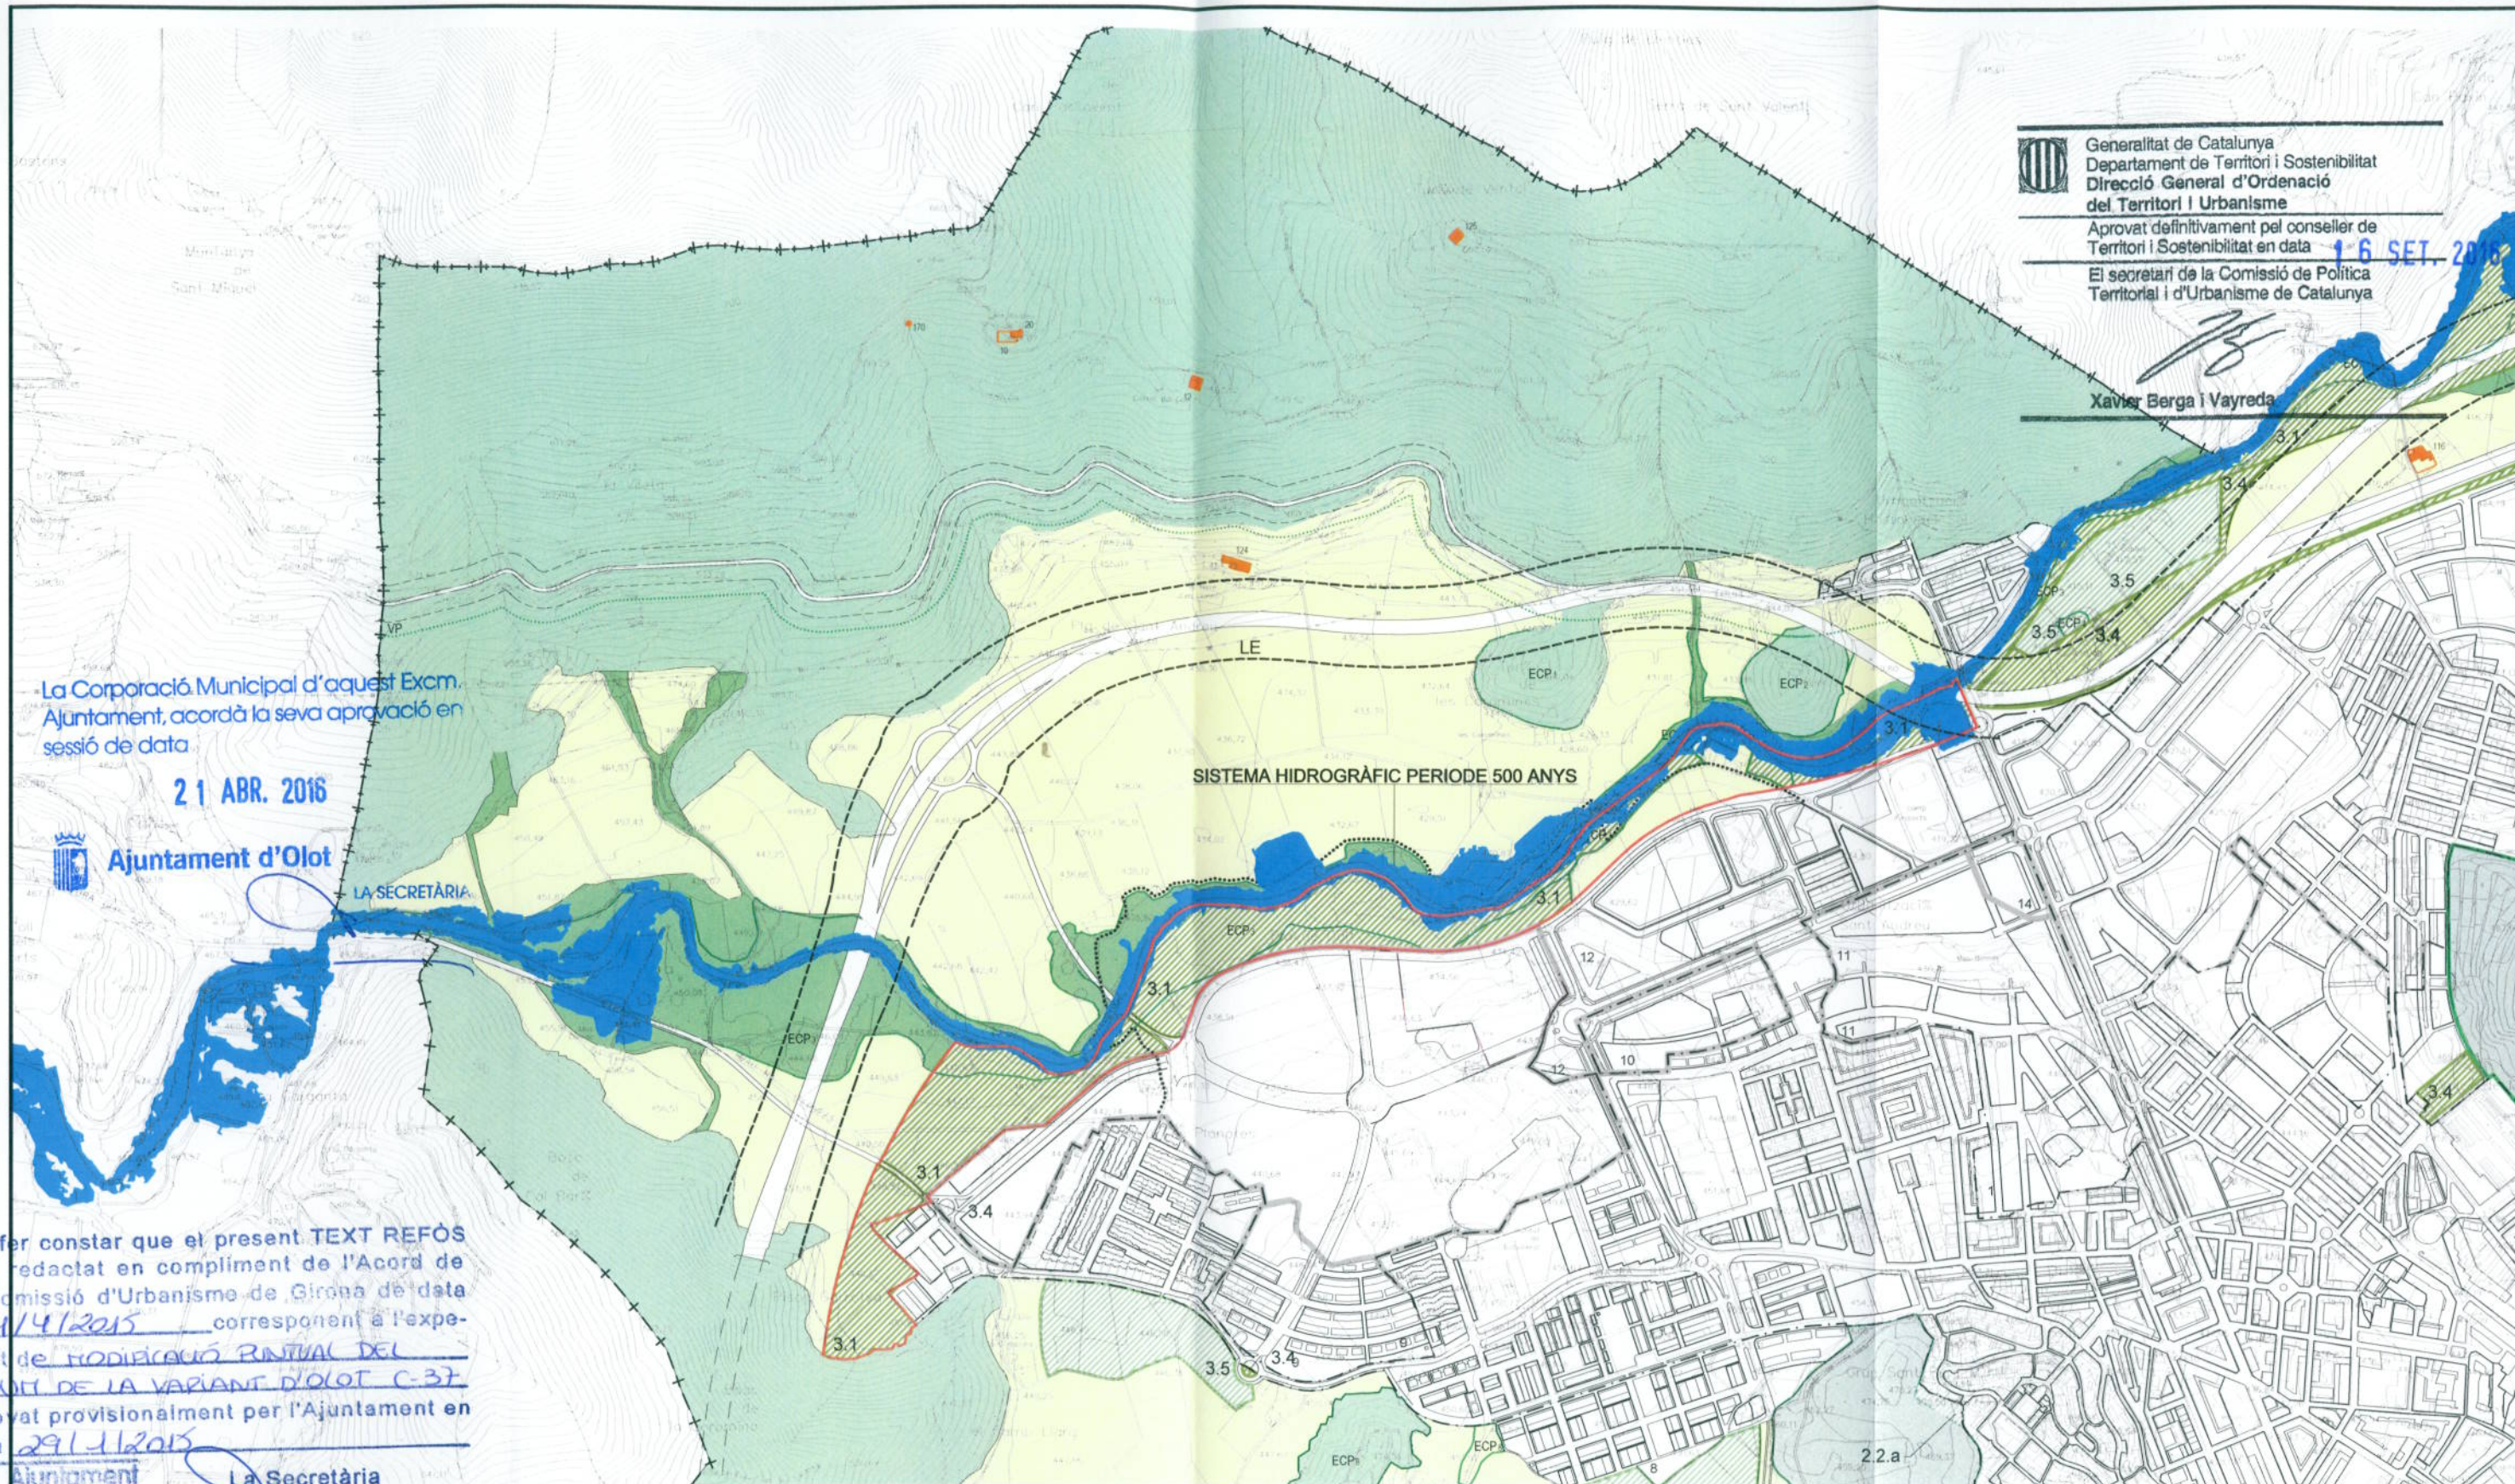

La Corporació Municipal d'aquest Excm.
 Ajuntament, acordà la seva aprovació en
 sessió de data

21 ABR. 2016

Ajuntament d'Olot

LA SECRETÀRIA

Per fer constar que el present **TEXT REFÒS**
 s'ha redactat en compliment de l'Acord de
 la Comissió d'Urbanisme de Girona de data
24/4/2015 corresponent a l'expedi-
 dient de MODIFICACIÓ PUNTUAL DEL
POUM DE LA VARIANT D'OLOT C-37
 aprovat provisionalment per l'Ajuntament en
 data 29/1/2015

Ajuntament
 de la Moit Lleial Ciutat
d'Olot
 Secretaria

La Secretària

Data 22/4/2016

| SISTEMES URBANÍSTICS | ESPAIS DEL SÒL NO URBANITZABLE | BÉNS PROTEGITS |
|--|--------------------------------|--------------------------------------|
| 1- XARXA HÍDRICA | ESPÀI AGRÍCOLA | BÉNS CULTURALS: BC |
| 2- SISTEMA DE COMUNICACIONS VIÀRIES | ESPÀI ALTIPLÀ BASÀLTIC BATET | Límit entorn protecció de BCIN |
| 3- ESPAIS LLIBRES, ZONES VERDES | ESPÀI DE BOSC I RIBERA | BÉNS D'INTERÉS NATURAL: RNI, RNP, PN |
| 4- EQUIPAMENTS | ESPÀI DE MUNTANYA I BOSC | ESPÀIS D'INTERÉS PAISATGÍSTIC: ECP |
| 5- INFRAESTRUCTURES DELS SERVEIS URBANÍSTICS | ESPÀI VOLCÀNIC REPRESENTATIU | Àrees d'unitat paisatgística |
| | | VP: Protecció de Vistes Panoràmiques |

- + - Limit terme municipal
- - - Limit sòl urbà
- Limit sòl urbanitzable

Escala: 1/10.000
 0 50 100 150 200 250



MPOUM40 - VARIANT D'OLOT C37
SÒL NO URBANITZABLE

LE : LÍMIA LÍMIT EDIFICACIÓ (50m)

ÀMBIT SOBRE POUM UNIÓ PLÀNOLS 5.1-5.2-5.3-5.4 POUM 2003