



Generalitat de Catalunya  
 Departament de Territori i Sostenibilitat  
 Direcció General d'Ordenació  
 del Territori i Urbanisme

Aprovat definitivament pel conseller de  
 Territori i Sostenibilitat en data **6 SET. 2016**

El secretari de la Comissió de Política  
 Territorial i d'Urbanisme de Catalunya

*Xavier Berga i Vayreda*  
 Xavier Berga i Vayreda

La Corporació Municipal d'aquest Excm.  
 Ajuntament, acordà la seva aprovació en  
 sessió de data

**21 ABR. 2016**

Ajuntament d'Olot


LA SECRETÀRIA

Per fer constar que el present **TEXT REFOS**  
 s'ha redactat en compliment de l'Acord de  
 la Comissió d'Urbanisme de Girona de data  
24/4/2015 corresponent a l'expa-  
 dient de MODIFICACIÓ PUNTUAL DEL  
POUM DE LA VARIANT D'OLOT C-37  
 aprovat provisionalment per l'Ajuntament en  
 data 29/1/2015

Ajuntament  
 d'Olot  
 Secretaria

La Secretària

Data 22/4/2016

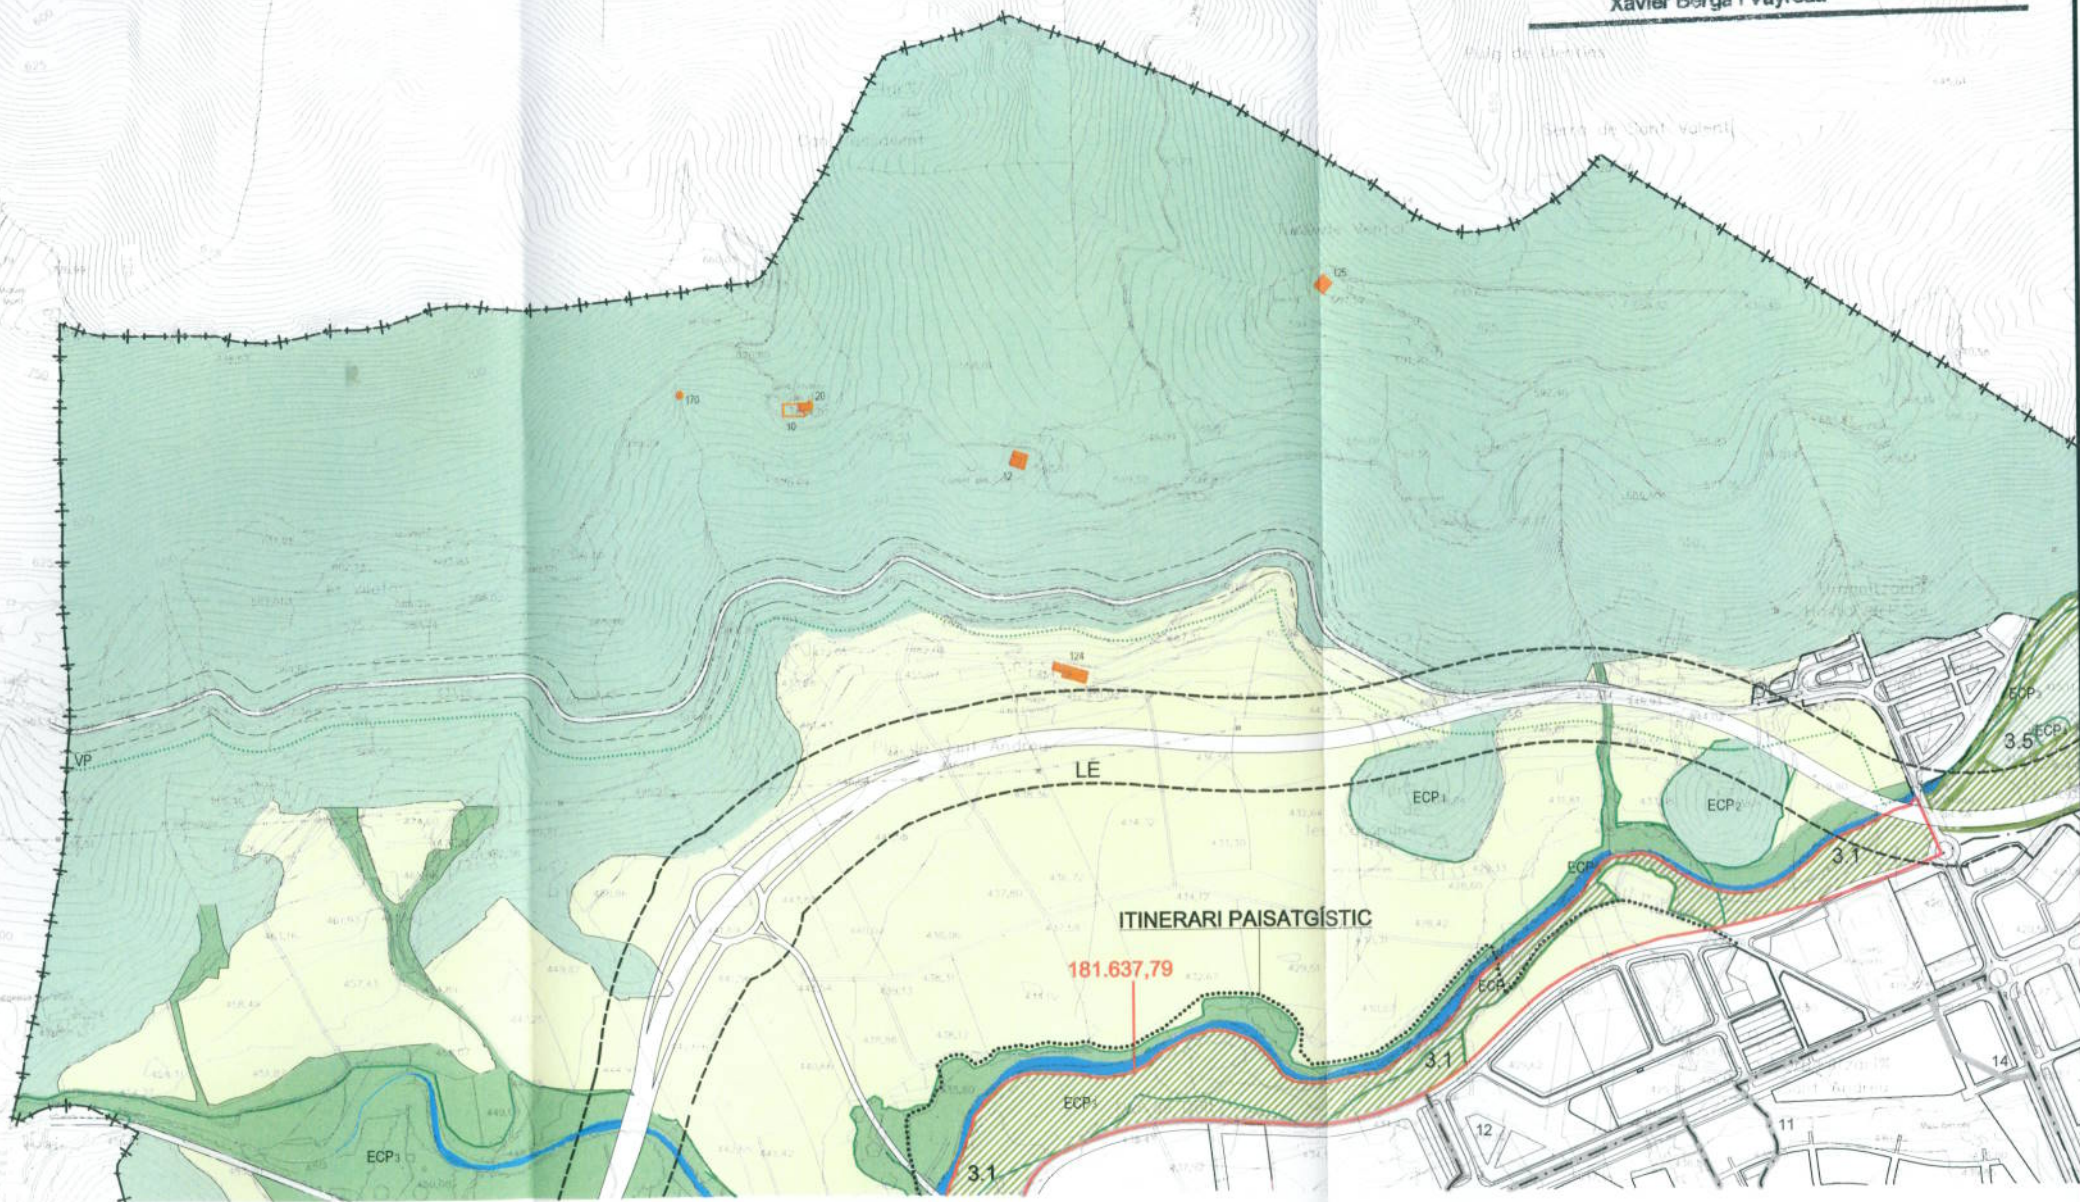

SISTEMES URBANÍSTICS	
1 - XARXA HÍDRICA	
2 - SISTEMA DE COMUNICACIONS VIÀRIES	
3 - ESPAIS LLIBRES, ZONES VERDES	
4 - EQUIPAMENTS	
5 - INFRAESTRUCTURES DELS SERVEIS URBANÍSTICS	


ESPAIS DEL SÒL NO URBANITZABLE	
ESPAI AGRÍCOLA	
ESPAI ALTIPLÀ BASÀLTIC BATET	
ESPAI DE BOSC I RIBERA	
ESPAI DE MUNTANYA I BOSC	
ESPAI VOLCÀNIC REPRESENTATIU	

BÉNS PROTEGITS	
BÉNS CULTURALS BC	
Limit entorn protecció de BCIN	
BÉNS D'INTERÉS NATURAL RNI, RNP, PN	
ESPAIS D'INTERÉS PAISATGÍSTIC, ECP	
Àrees d'unitat paisatgística	
VP Protecció de Vistes Panoràmiques	

--- Limit terme municipal  
 - - - Limit sòl urbà  
 ——— Limit sòl urbanitzable

Escala: 1/10.000

0 50 100 150 200 250

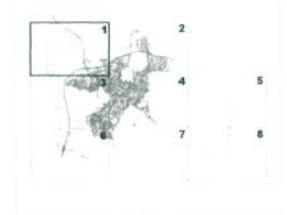

**MPOUM40 - VARIANT D'OLOT C37**  
**SÒL NO URBANITZABLE**

LE : LÍNIA LÍMIT EDIFICACIÓ (50m)

ÀMBIT SOBRE POUM

PLÀNOL 5.1 DEL POUM 2003

Ajuntament d'Olot

ÀREA D'URBANISME  
 SECCIÓ PLANEJAMENT URBÀ

L'Arquitecte:

*Llorenç Panella i Soler*  
 LLORENÇ PANELLA i SOLER

REF.: 2014PG0006  
 DATA: DESEMBRE DE 2015

PROJECTE: **TEXT REFÒS**  
**MODIFICACIÓ PUNTUAL DE POUM**  
**VARIANT D'OLOT C-37**  
 (MPOUM-40)

PLÀNOL: **CLASSIFICACIÓ I QUALIFICACIÓ**  
**DEL SÒL NO URBANITZABLE**  
**PROPOSTA**

ESCALA: 1/10.000  
 N. PLÀNOL: **P 5.1**