


- LÍMIT PROPIETAT
- - - ALINEACIONS POUM 2003

- 4.1.a Equipament escolar (Equipaments comunidatges)
- SUND Sòl Urbanitzable No Delimitat
- 2.1 Vialitat (Xarxa viària)
- 3.4 Espais de protecció i servitud (Espais lliures)

Per fer constar que el present TEXT REFÒS s'ha redactat en compliment de l'Acord de la Comissió d'Urbanisme de Girona de data 24/4/2015 corresponent a l'expedient de MODIFICACIÓ RUNTUAL DEL POUM DE REAJUSTAMENT DEL LÍMIT NORD EQUIPAMENT ESCOLAR INSTITUT LA GARROTXA aprovat provisionalment per l'Ajuntament en data 19/3/2015

Ajuntament d'Olot  
 La Secretària  
 Data

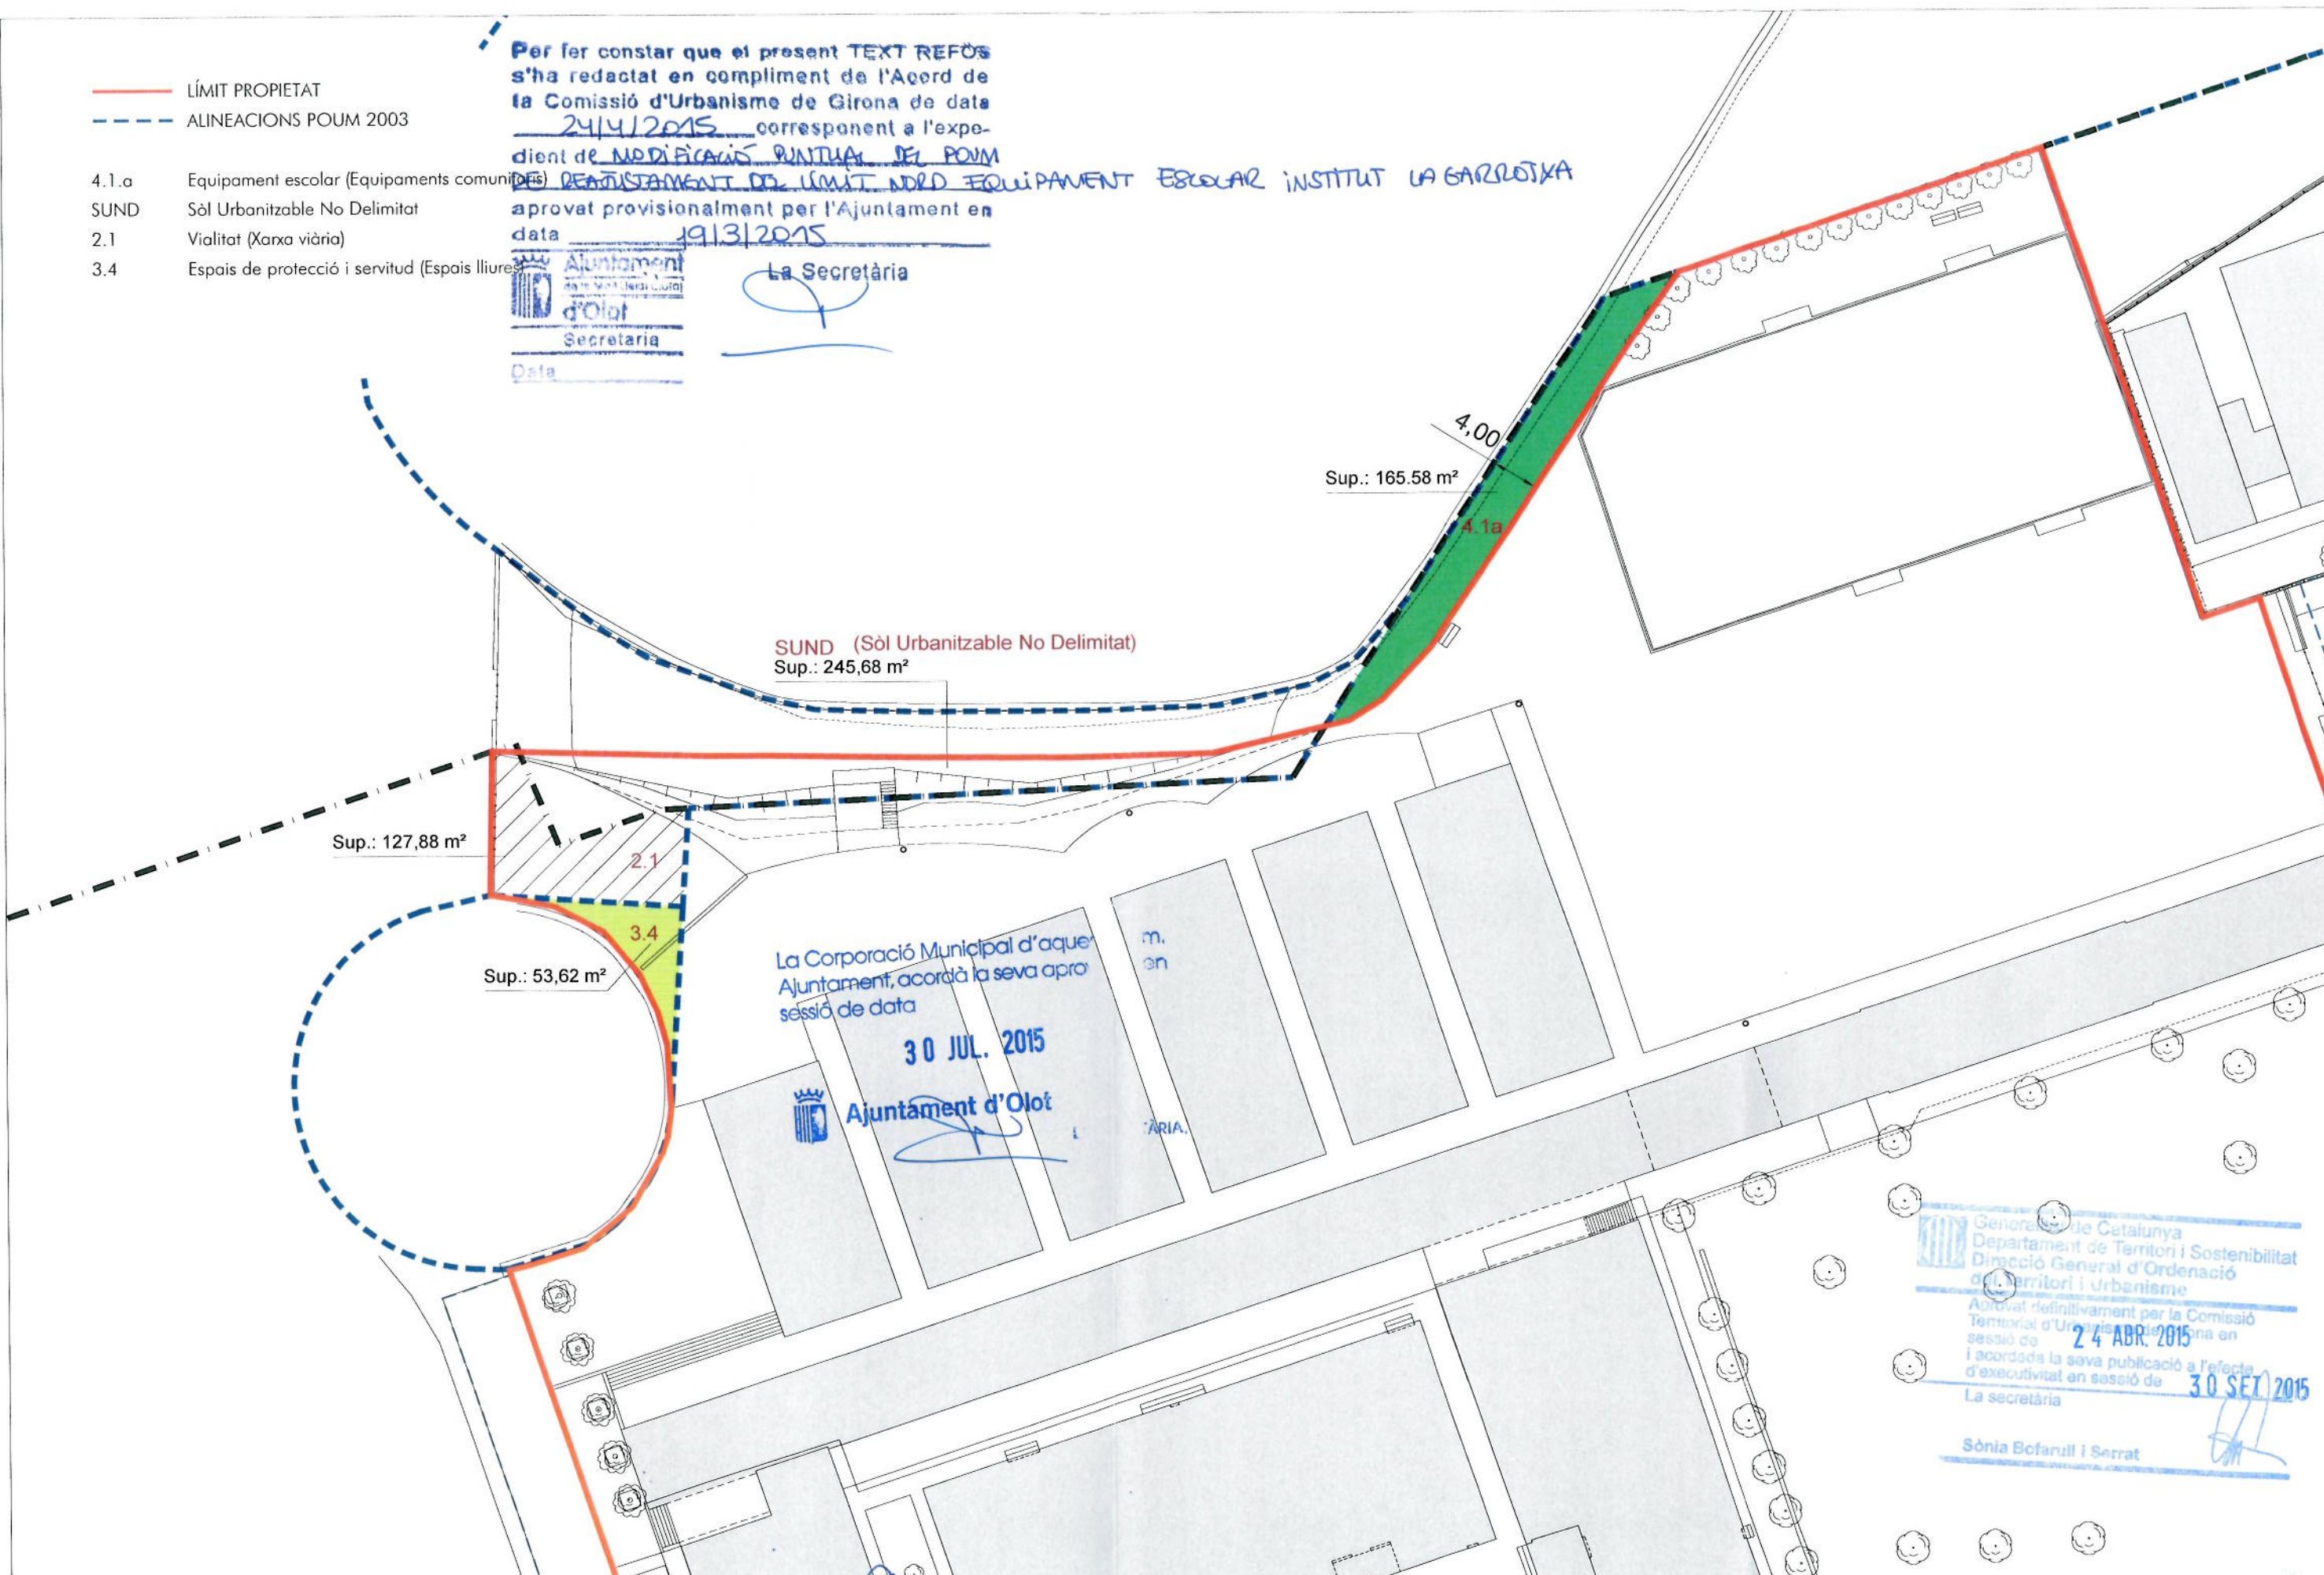

SUND (Sòl Urbanitzable No Delimitat)  
 Sup.: 245,68 m²

Sup.: 127,88 m²

Sup.: 53,62 m²

Sup.: 165,58 m²

La Corporació Municipal d'aque  
 Ajuntament, acordà la seva apro  
 sessió de data

30 JUL. 2015

Ajuntament d'Olot

Generalitat de Catalunya  
 Departament de Territori i Sostenibilitat  
 Direcció General d'Ordenació  
 de Territori i Urbanisme  
 Aprobada definitivament per la Comissió  
 Territorial d'Urbanisme de Girona en  
 sessió de 24 ABR. 2015  
 i acordada la seva publicació a l'efecte  
 d'executivitat en sessió de 30 SET. 2015  
 La secretària  
 Sònia Bofarull i Serrat