
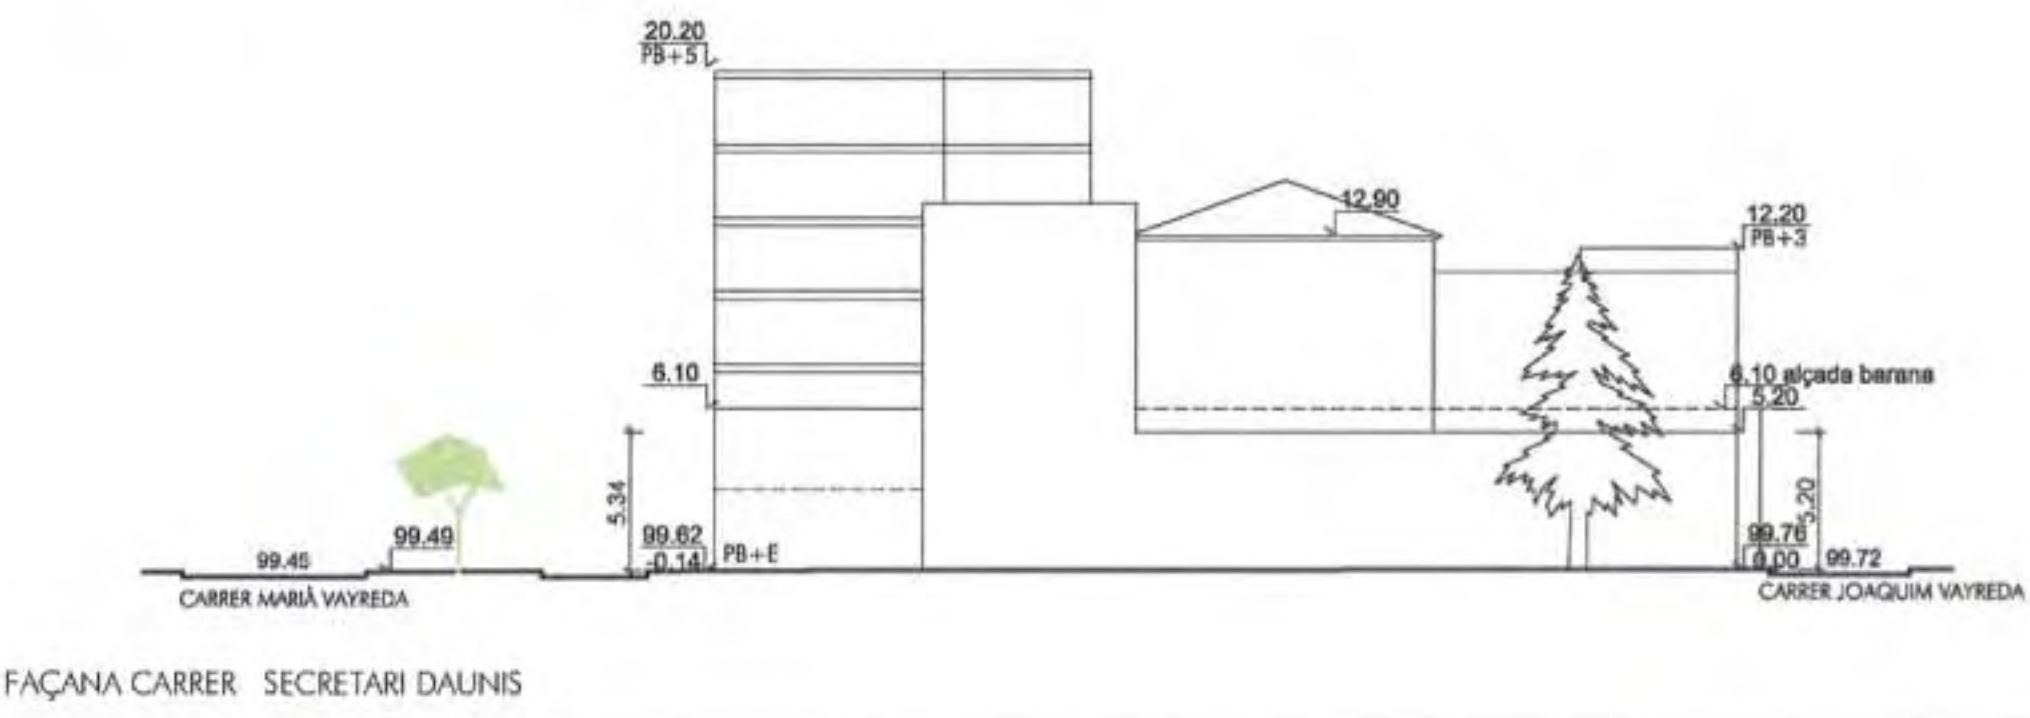
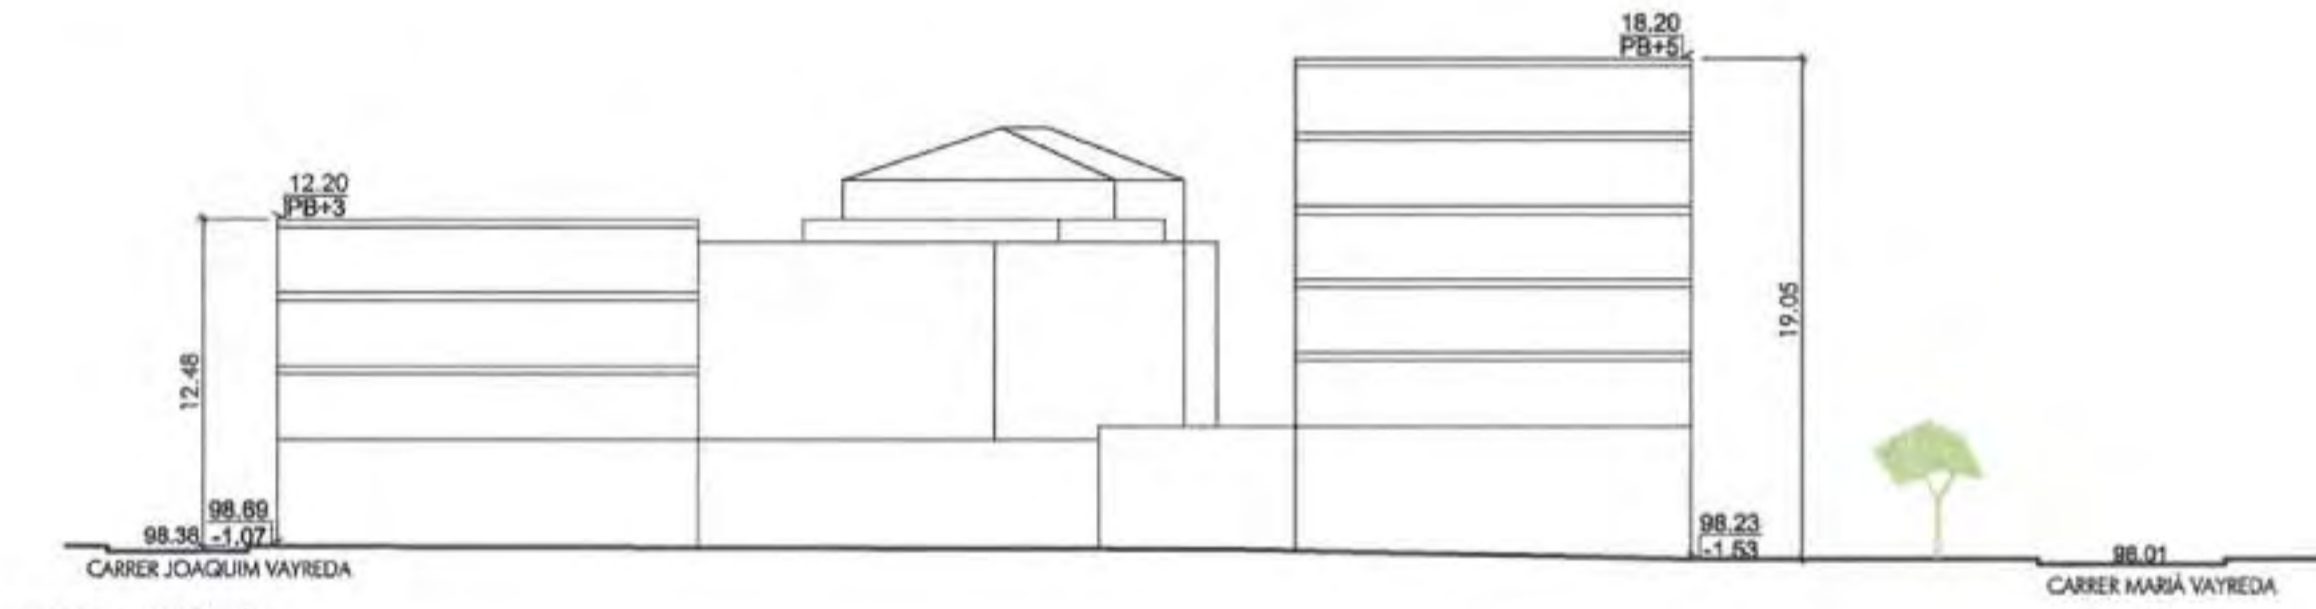
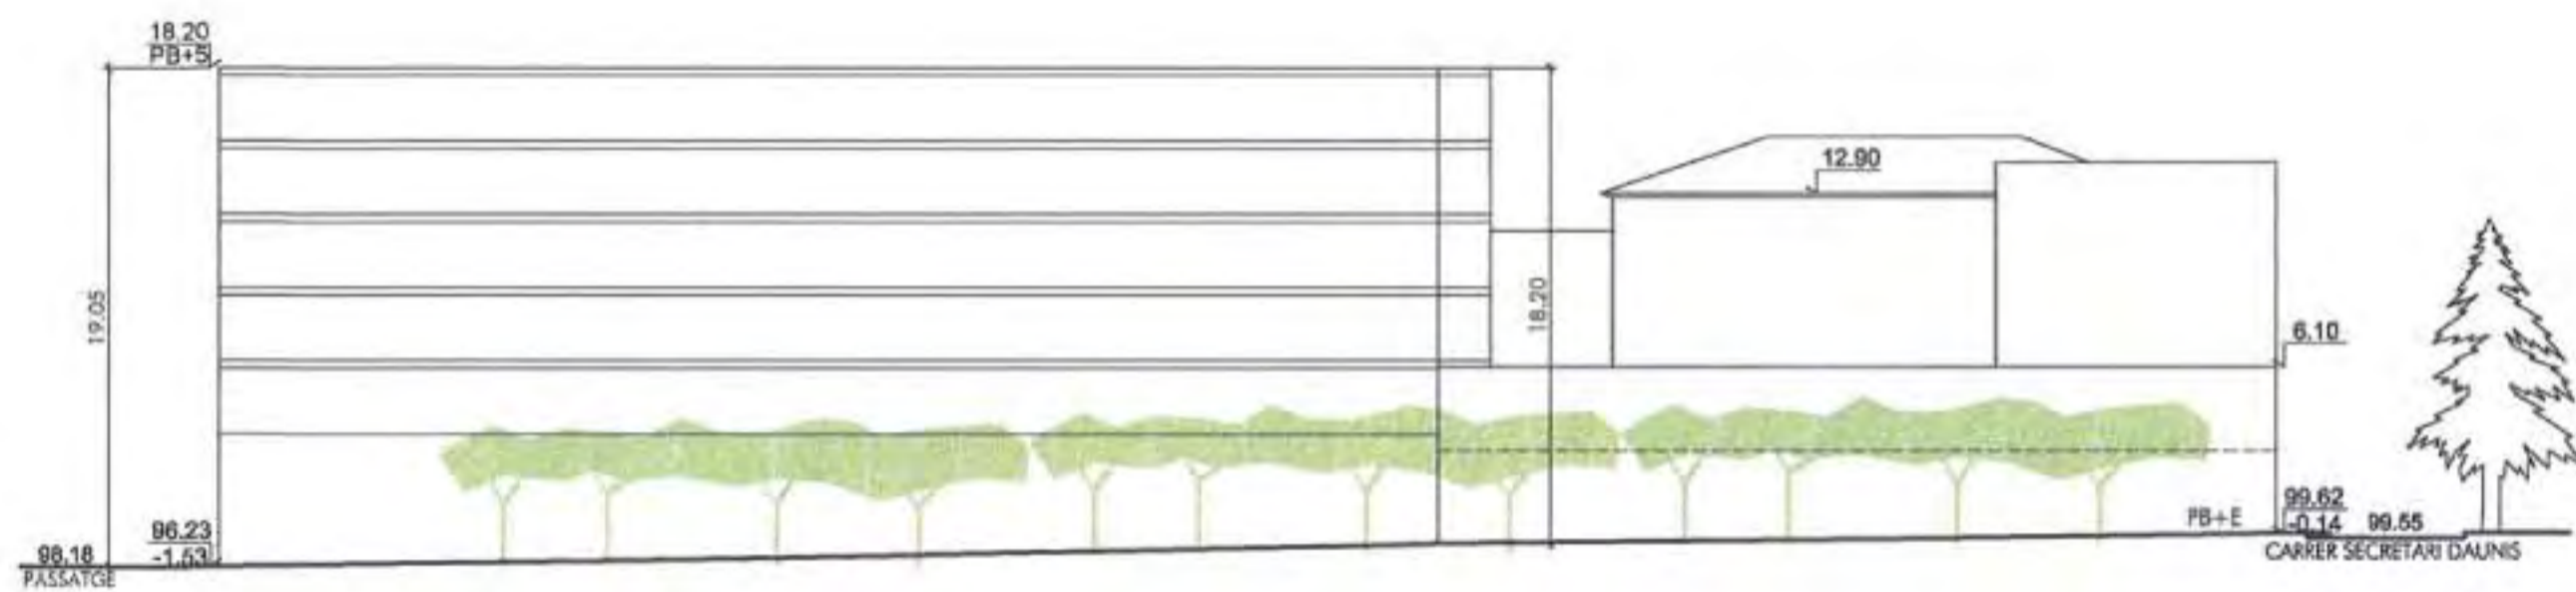



Aprovat definitivament per la Comissió
 d'Urbanisme de Girona en la sessió
 de data **24 JUL. 2002**

La secretaria


 Glòria Pons Cusó

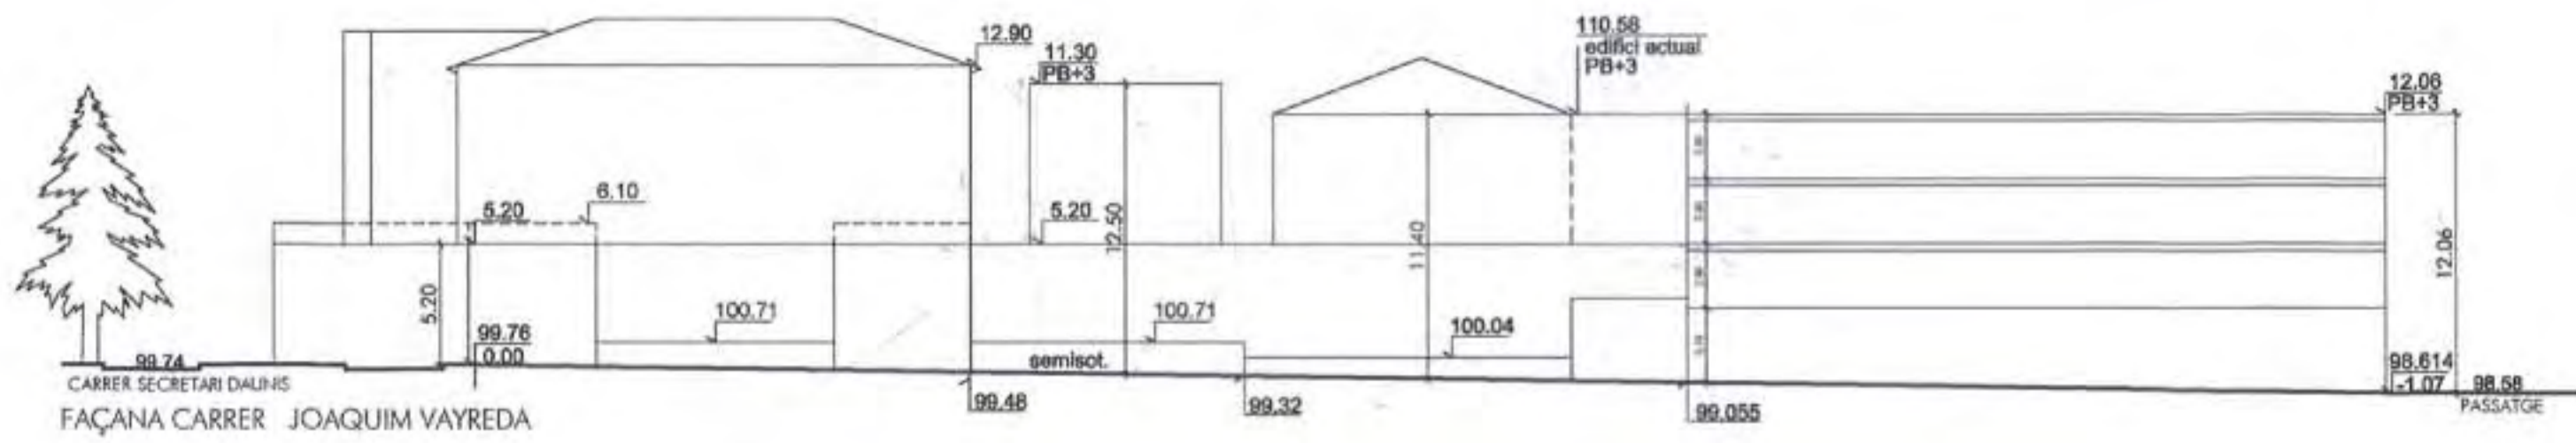

 **AJUNTAMENT D'OLOT**
 SECRETARIA

Aprovació inicial 27 MAR. 2002
 Reclamacions
 Aprovació provisional 23 MAIG 2002
 Aprovació definitiva 24 JUL. 2002
 B.O.A 29 OCT. 2002

X. MONTSALVATGE PÉREZ
 J. VAYREDA CASADEVALL
 ARQUITECTES

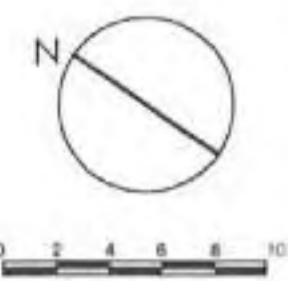

PLA ESPECIAL REFORMA INTERIOR	TEXT REFÓS
ILLA CARRERS J. VAYREDA,	PLANOL PROJECTE
M. VAYREDA I S. DAUNIS	ALÇATS
OLOT	
Data: 4 octubre 2001	REF. 2001-06
Modificat: 12 juny 2002	E: 1/400