


PLANTA SOTERRANI

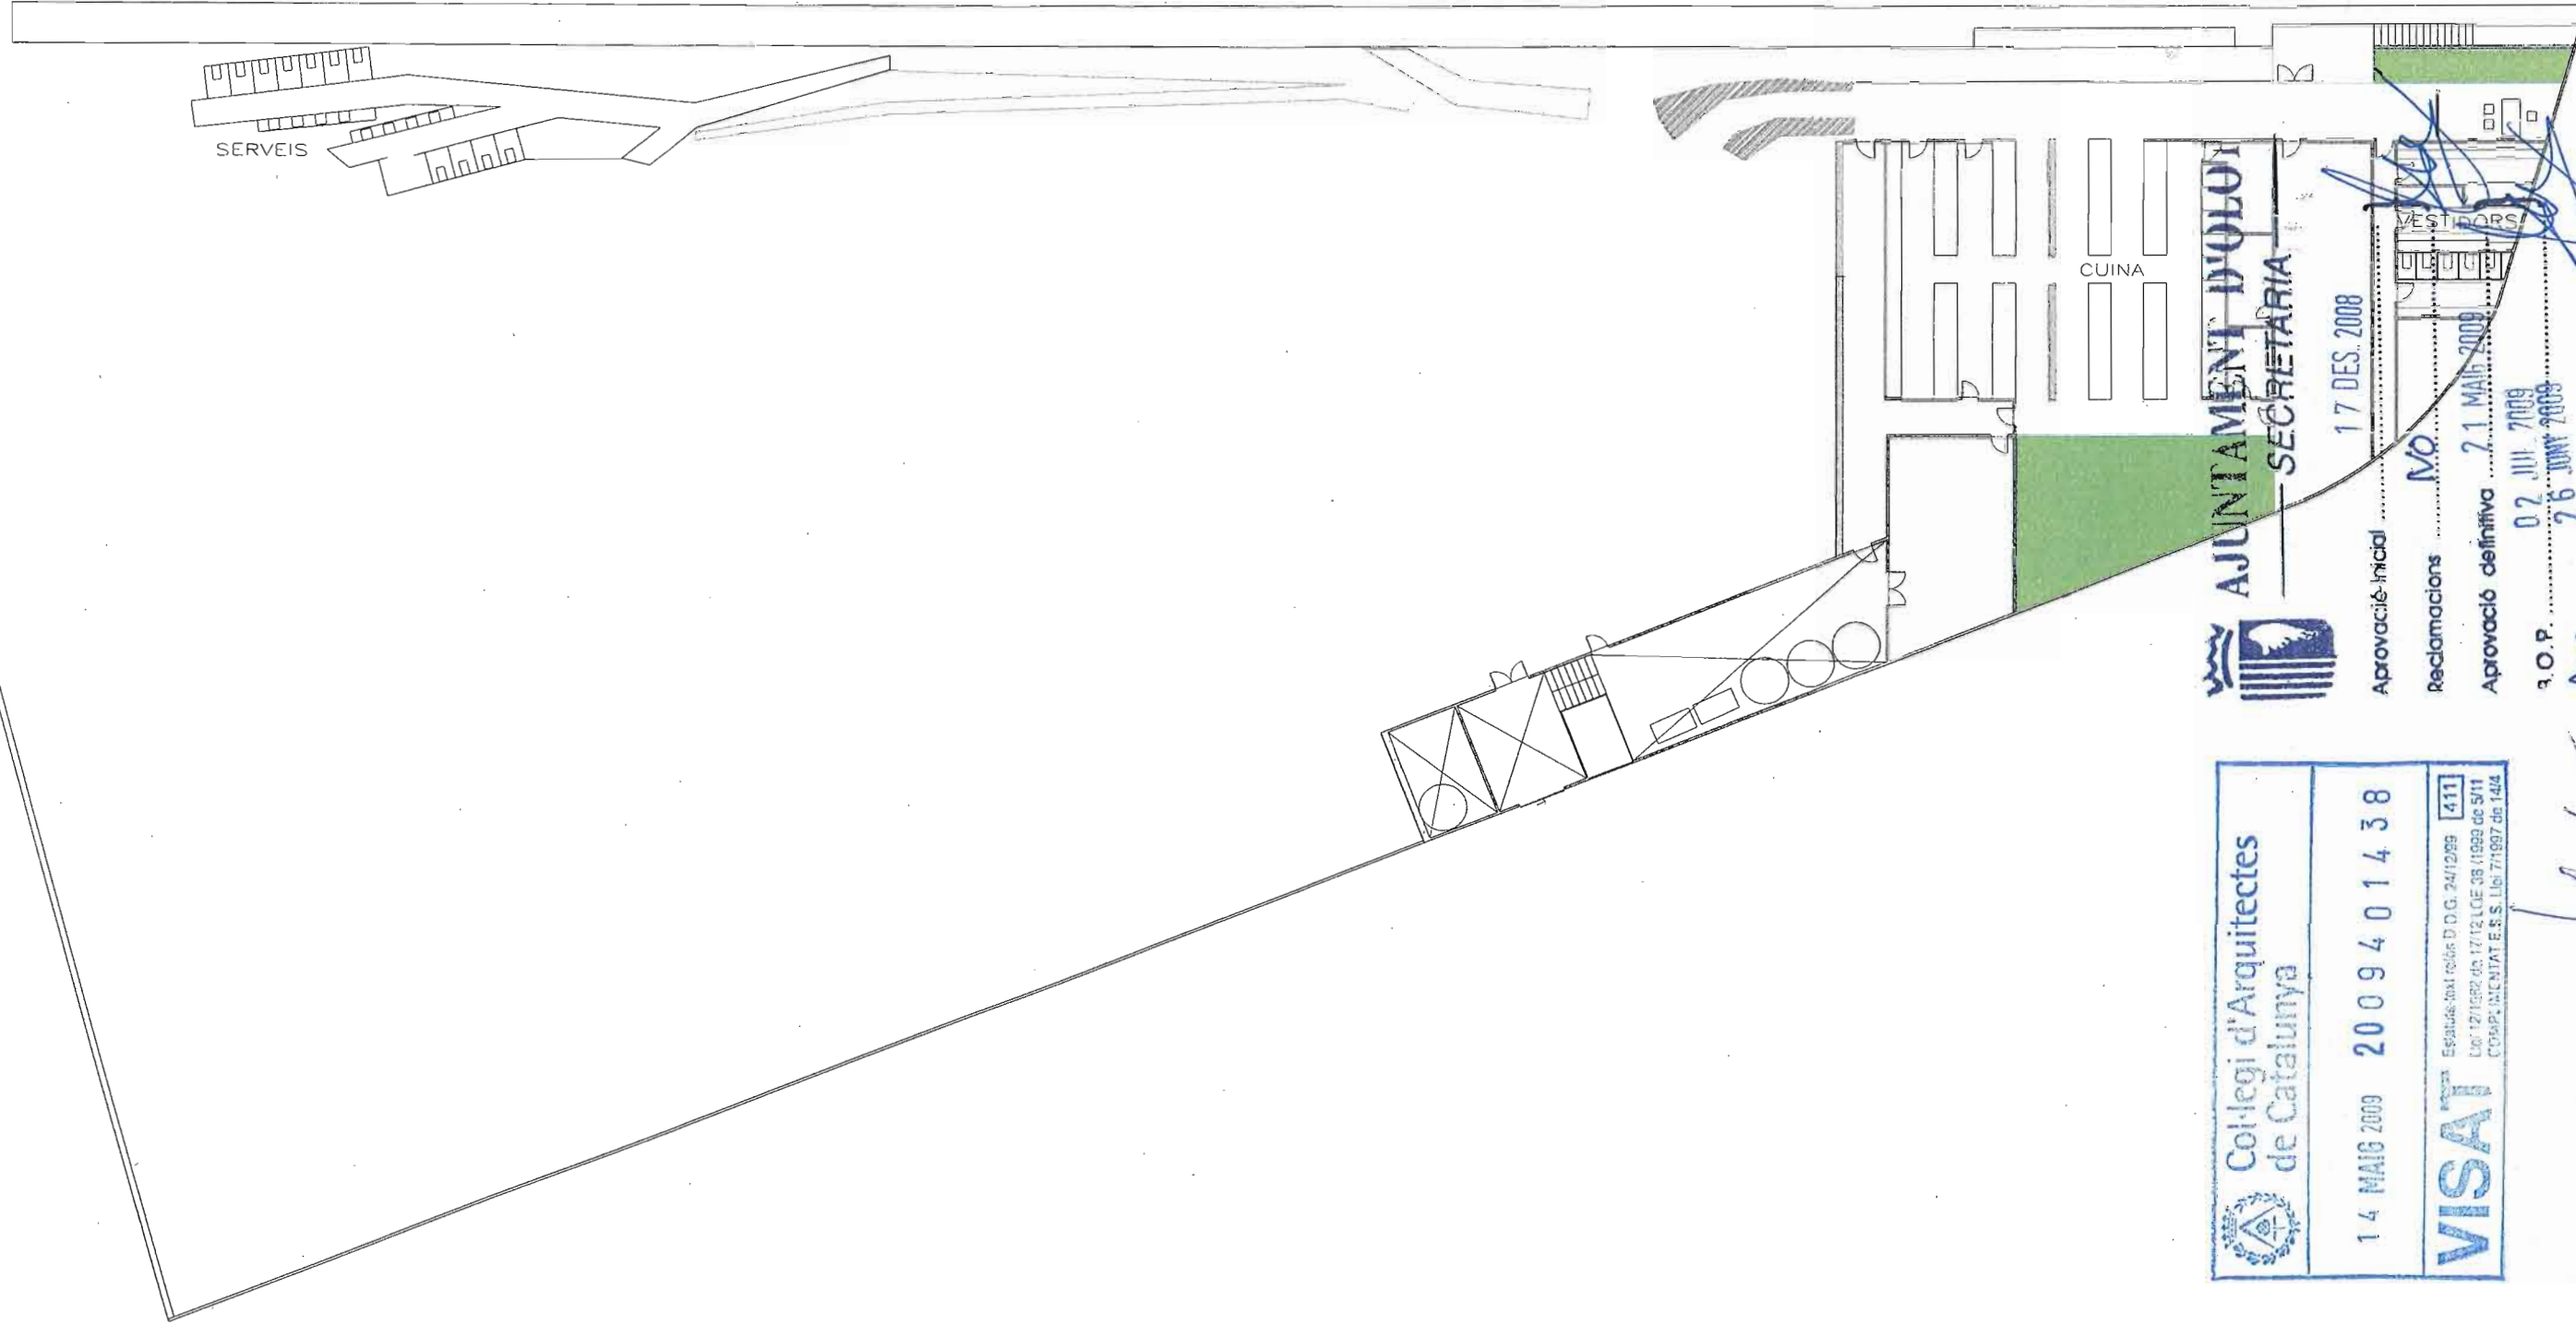

Col·legi d'Arquitectes de Catalunya

14 MAIG 2009 2009401438

**VISAT**

Esquema: max. escala D.O.G. 24/12/99 411

Llei 12/1992 de 17/12 L.O.E. 38 (1993) de 5/11

COMPUNICAT E.S. Llibre 7/1997 de 14/4



**AJUNTAMENT D'OLUDOL**  
**SECRETARIA**

Aprovació inicial ..... 17 DES. 2008

Reclamacions ..... No

Aprovació definitiva ..... 21 MAIG 2009

S.O.P. .... 02 JUNI 2009

26 JUNI 2009

1.1 PLANTA SOTERRANI

1/300

ESCALES: A3

AT

PROJECTE

PROFECTORS:

EMPLACAMENT:

MICHEL SUBIRAS

RCR ARANDA PIGEM VILALTA ARQUITECTES

FA. 972265105 FAX 972265158 E. arl@rcr-arquitectes.com

PLA DE MILLORA URBANA

FINA PUIGDEVAL I NOGAREDA - MANEL PUIGVERT ANDORRA

C/ ESTREB MOLAS - 4 MESTRE VIVES