


PLANTA BAIXA

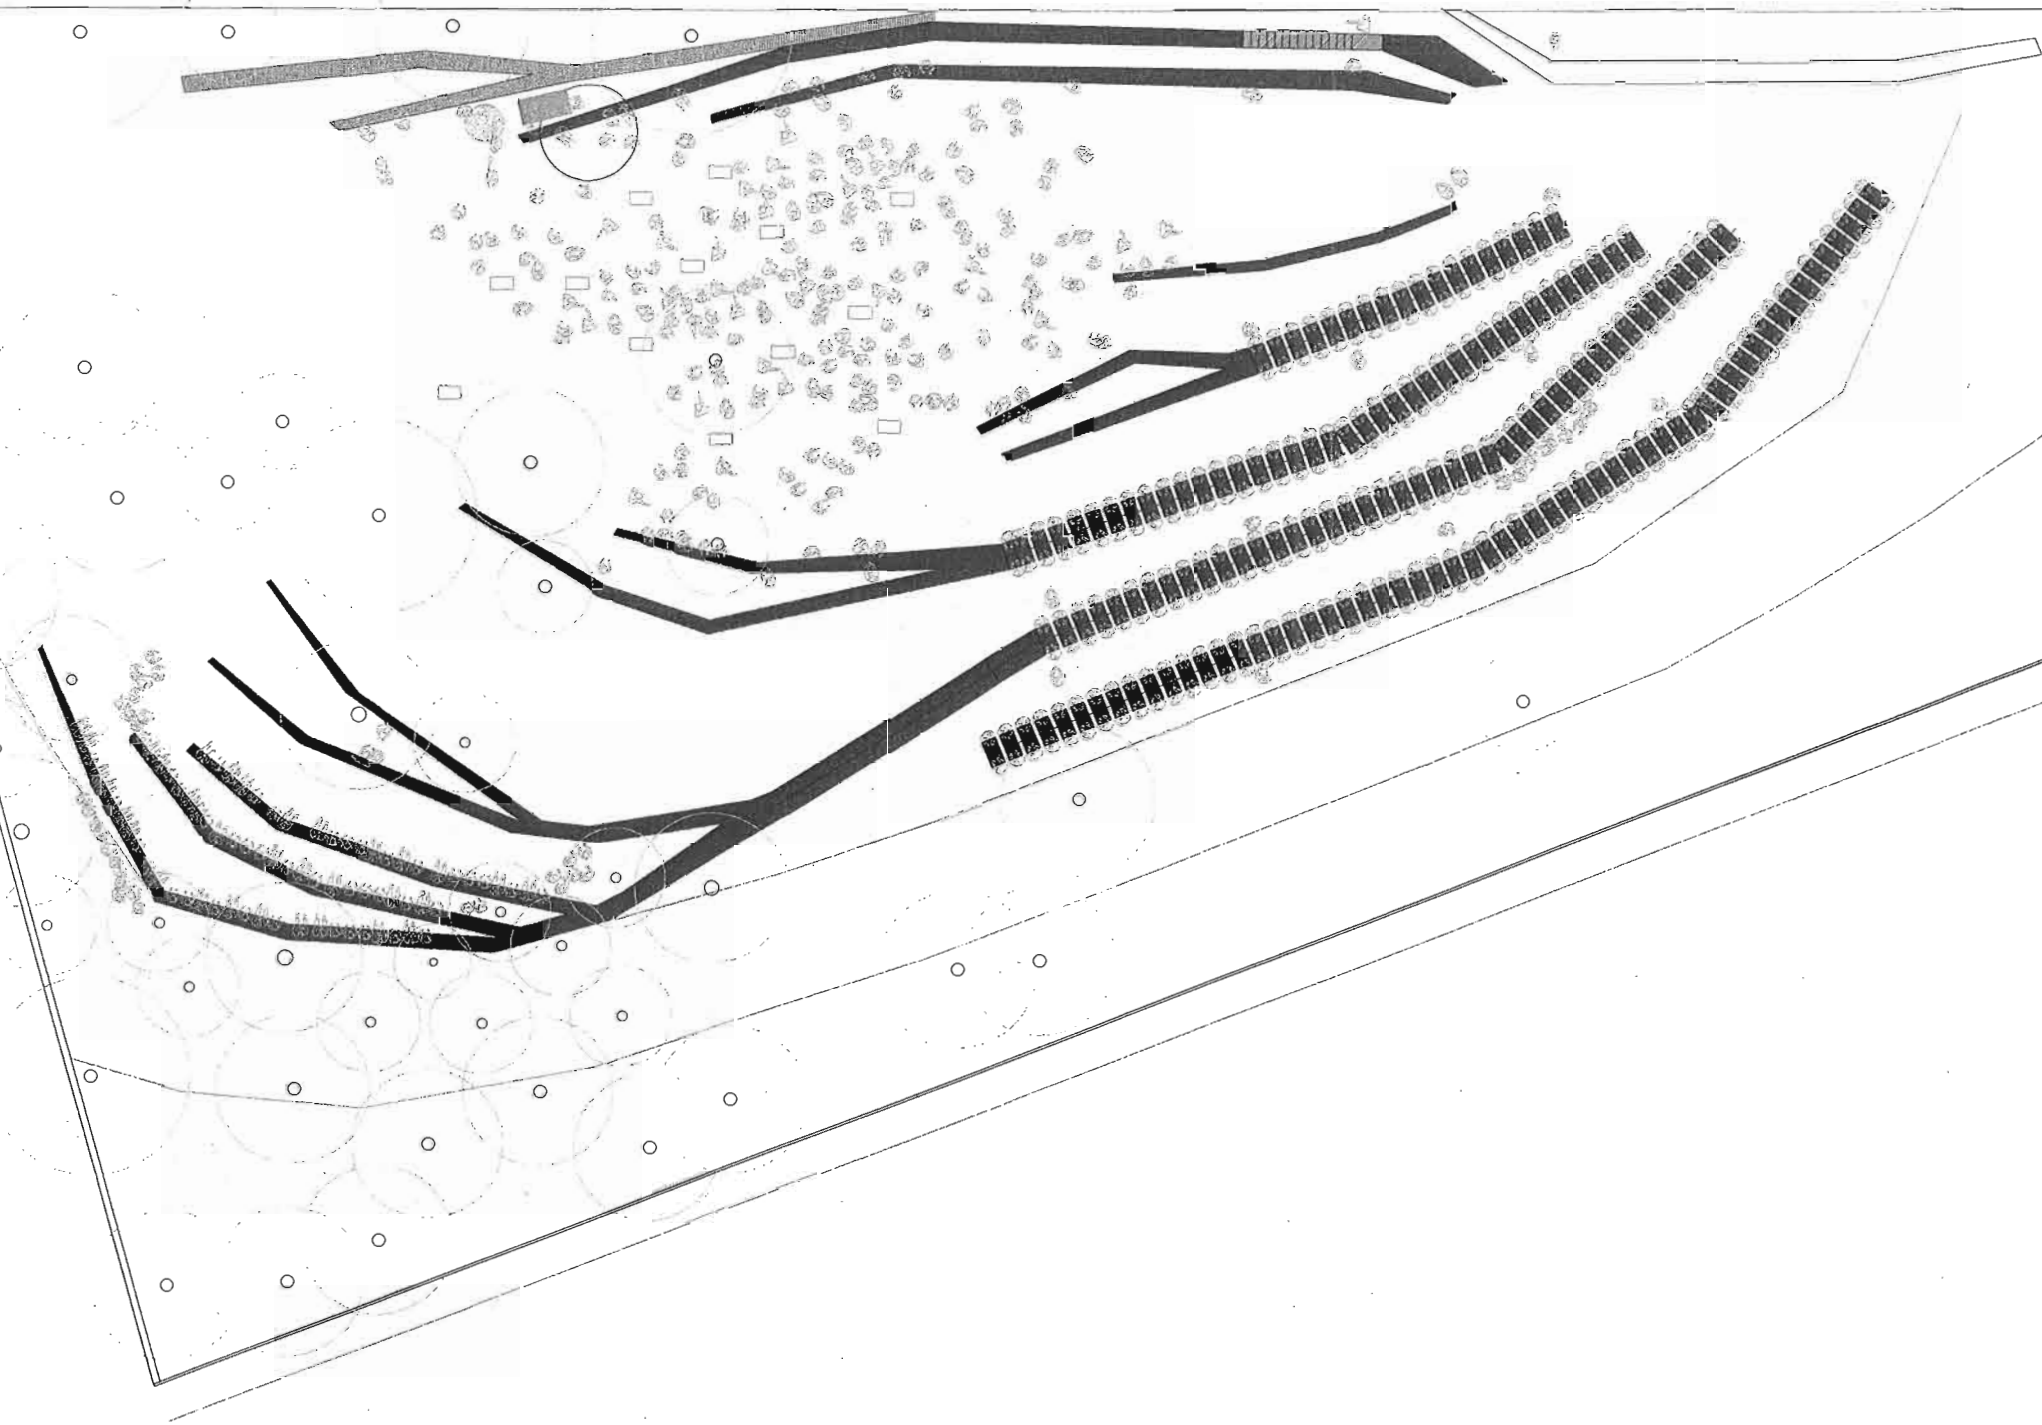

AJUNTAMENT D'OLIOLA
 SECRETARIA



Col·legi d'Arquitectes de Catalunya

Aprova: dià inicial 17 DES. 2008

Reclamacions **NO**

Aprova: dià definitiva 21 MAIG 2009

R.O.P. 02 JUL. 2009

DGC 26 JUNY 2009

MAIG 2009 2009401438

VISAT

Exp. núm. relis D. G. S. 241209.
 Llei 12/1992 de 17/12 LOE 38 /1996 de 5/11
 COMPLETAMENT E.S.S. Llei 7/1997 de 14/3

111 PLANOJA
 1/300 AUTORS
 DESEMBRE 2008

PLANTA BAIXA
 RCR ARANDA
 RCR ARANDA
 RCR ARANDA

PROJECTE
 FINA PUIGDEVAL I NOGAREDA - MANEL PUIGVERT ANDORRA
 C. ESTEVE NGUAS - C. MESTRE VIVES
 PLÀ DE MILLORA URBANA