


PLANTA COBERTA



AJUNTAMENT D'OLOOI
SECRETARIA

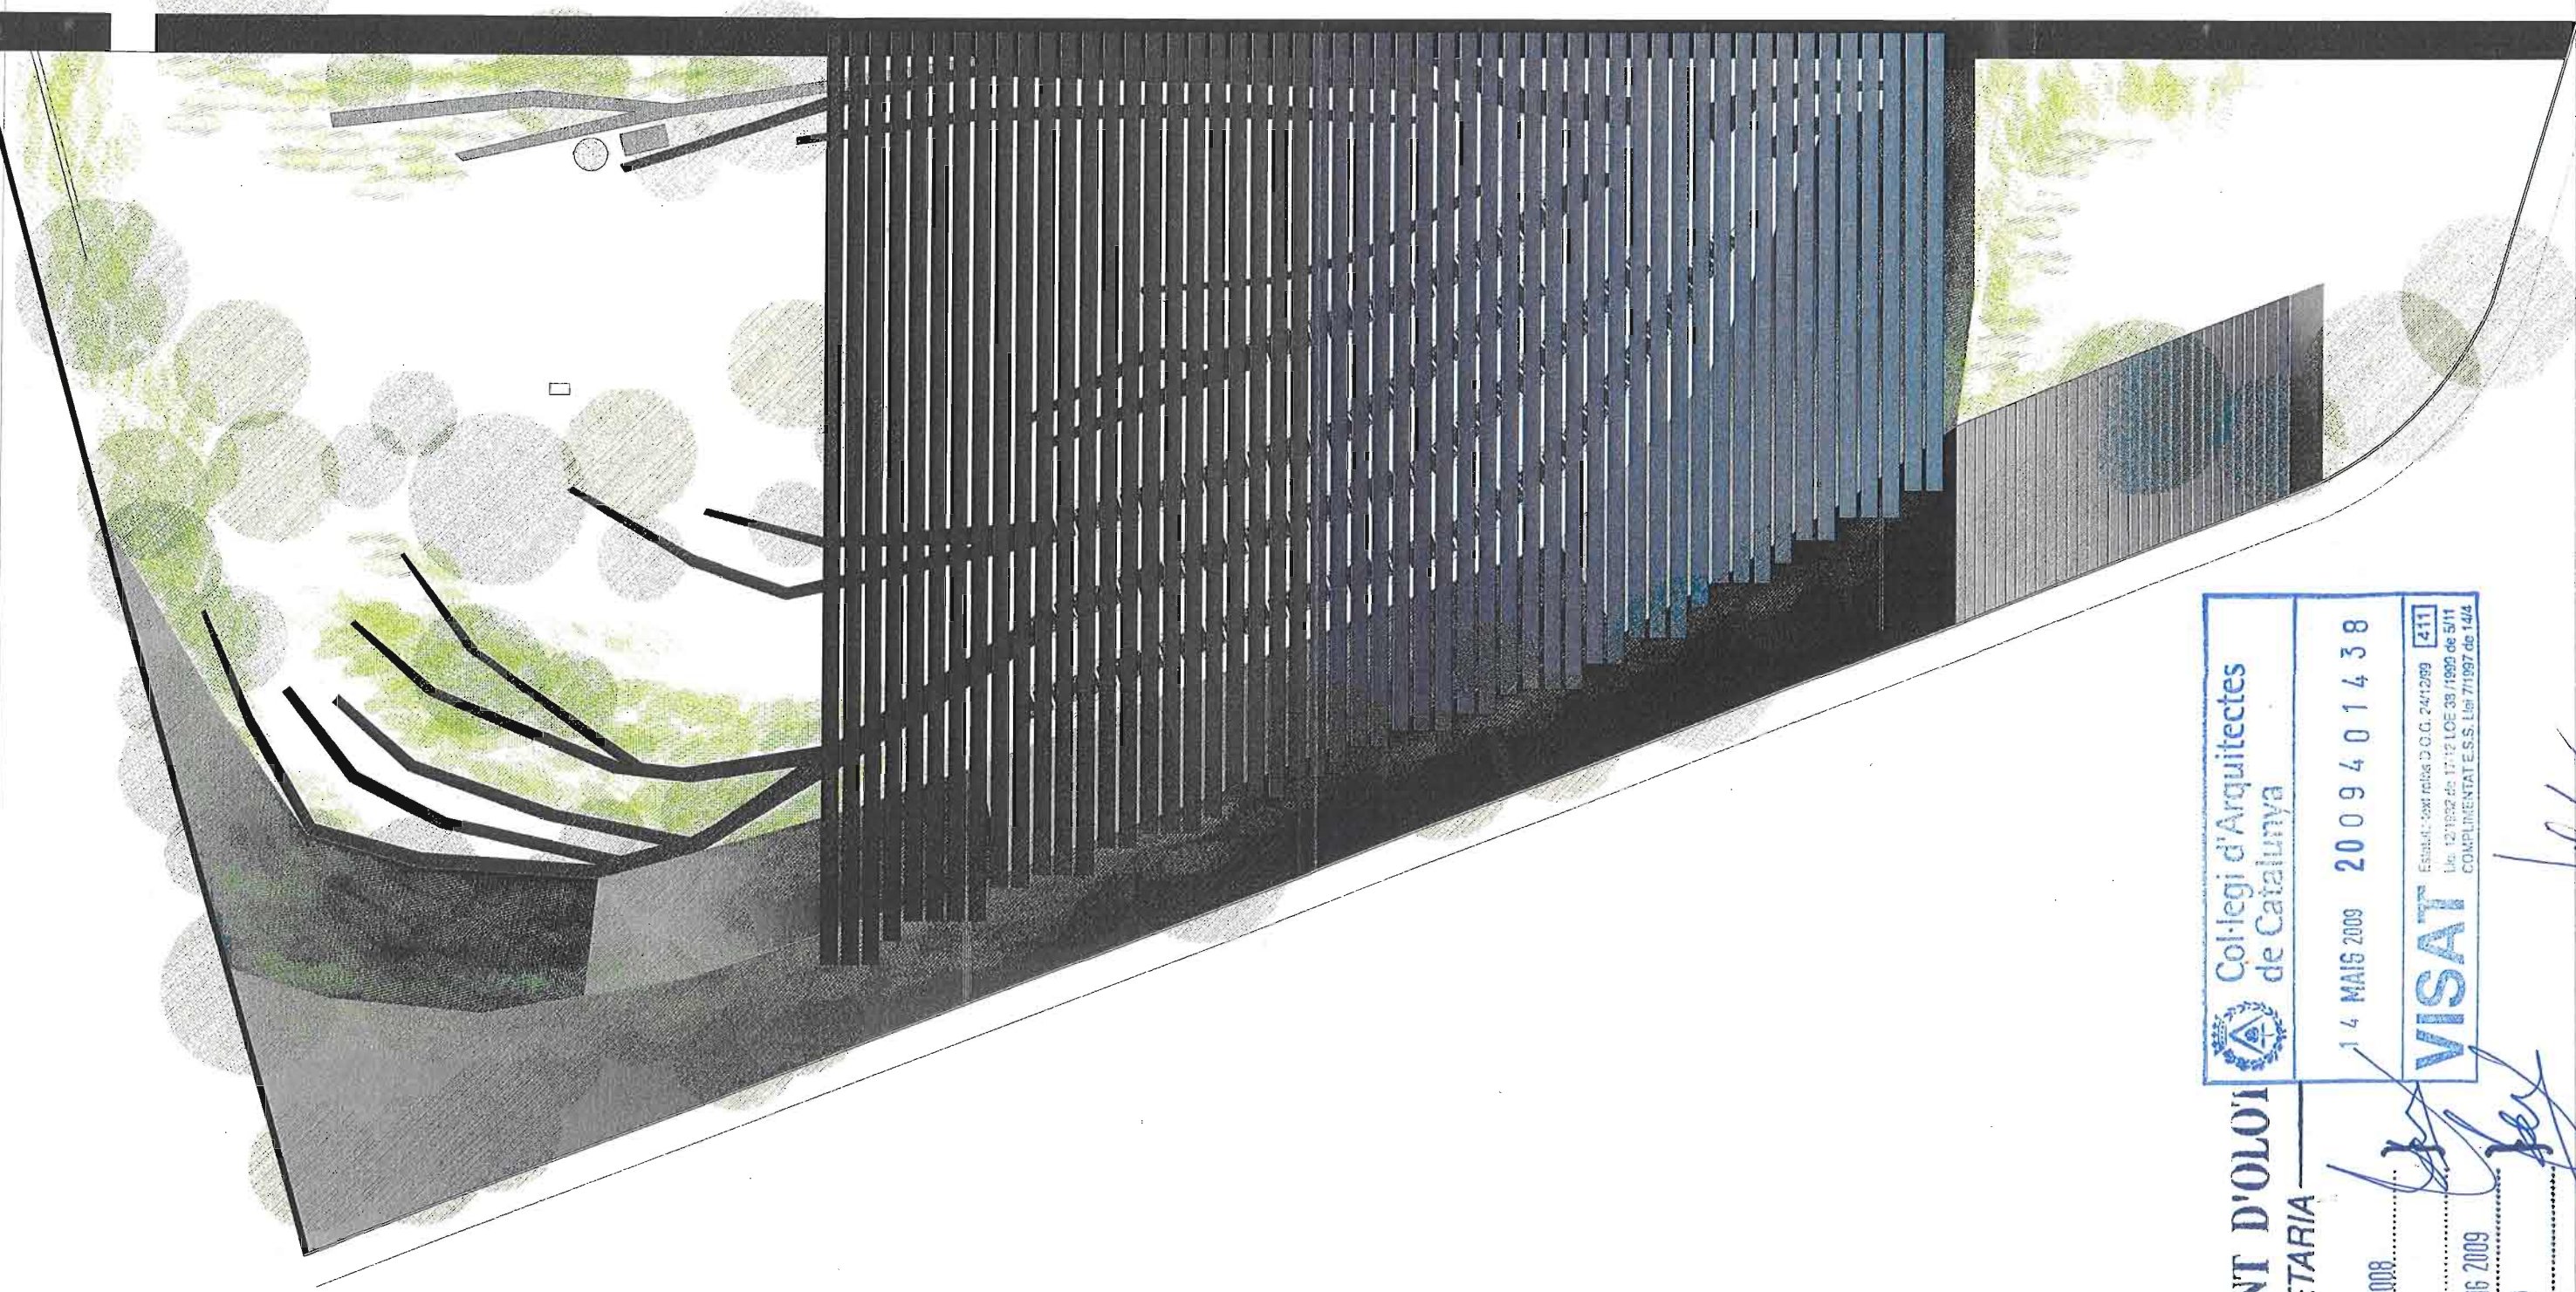

14 MAIG 2009 2009401438
VISAT

Aprovació inicial 17.DES.2008

aclamacions *MD*

provació definitiva 21 MAIG 2009

B.O.P. 07.III.2009

BOGE
1/300
ESCALES A3
A1

26 JUNY 2009

17800 OLOT SPAIN TEL 972266105 FAX 972267558 E MAIL ver.arquitectes@cccol.cat

RCR ARANDA PIGEM VILALTA ARQUITECTES
MIGUEL SUBIPAS

PROJECTE: PLANTA COBERTA
PROMOTORS: FINA PUIGDEVALL I NOGAREDA - MANEL PUIGVERT ANDORRA
EMPLAÇAMENT: C/ ESTIVE MÓLAS - C/ MESTRE JIVES

PLA DE MILLORA URBANA
10-178