





SECCIÓ B' C/. DELS GARGANTA

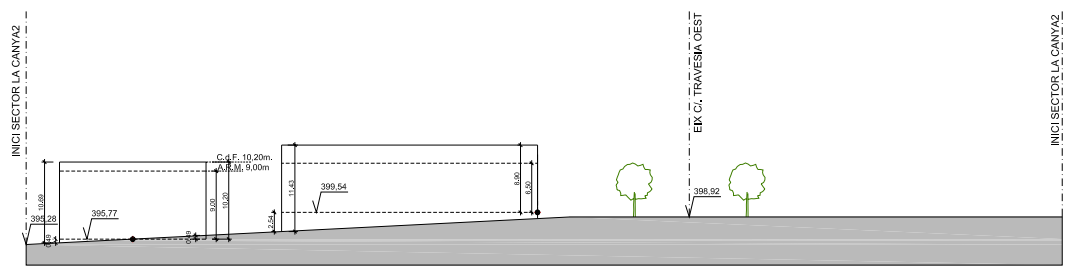

SECCIÓ D CARRER ROSELLÓ

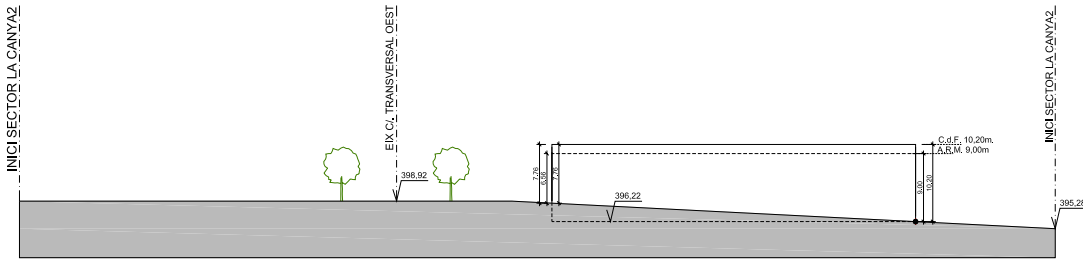

SECCIÓ D' CARRER ROSELLÓ

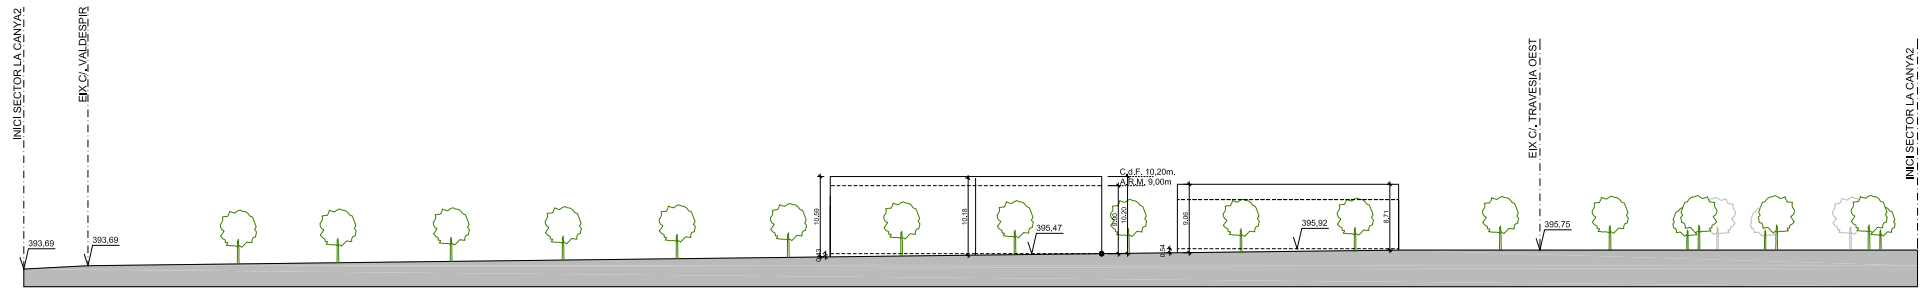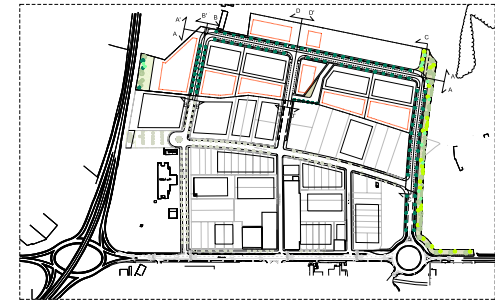

SECCIÓ C VIAL NORD

● PUNT D'APLICACIÓ
ALÇADA REGULADORA MÀXIMA
C.d.F. CORONAMENT DE FAÇANA



ESCALA 1:1000
REF. 2002-03
Data 10/04/2007

PROMOTOR	DAYREDA CASADEVALL S.L.
ZONAJAMENT	ZONAJAMENT URBÀ CORONAMENT
MAS SUNYER S.B.	
MAS SUNYER S.B.	
DADES PRINCIPALS D'ADRES	
GENÈRALS I PARTICULARS	
TEXT REFÓS PLA PARCIAL URBANÍSTIC SECTOR 13 LA CANYA	
ORDENACIÓ DE L'EDIFICACIÓ	
ALÇATS	
ALÇADES REGULADORES 2.2.2.B	