




DETALL IMPERMEABILITZACIÓ A JUNTA ESTRUCTURAL A1 e:1/2.5 A3 e:1/5

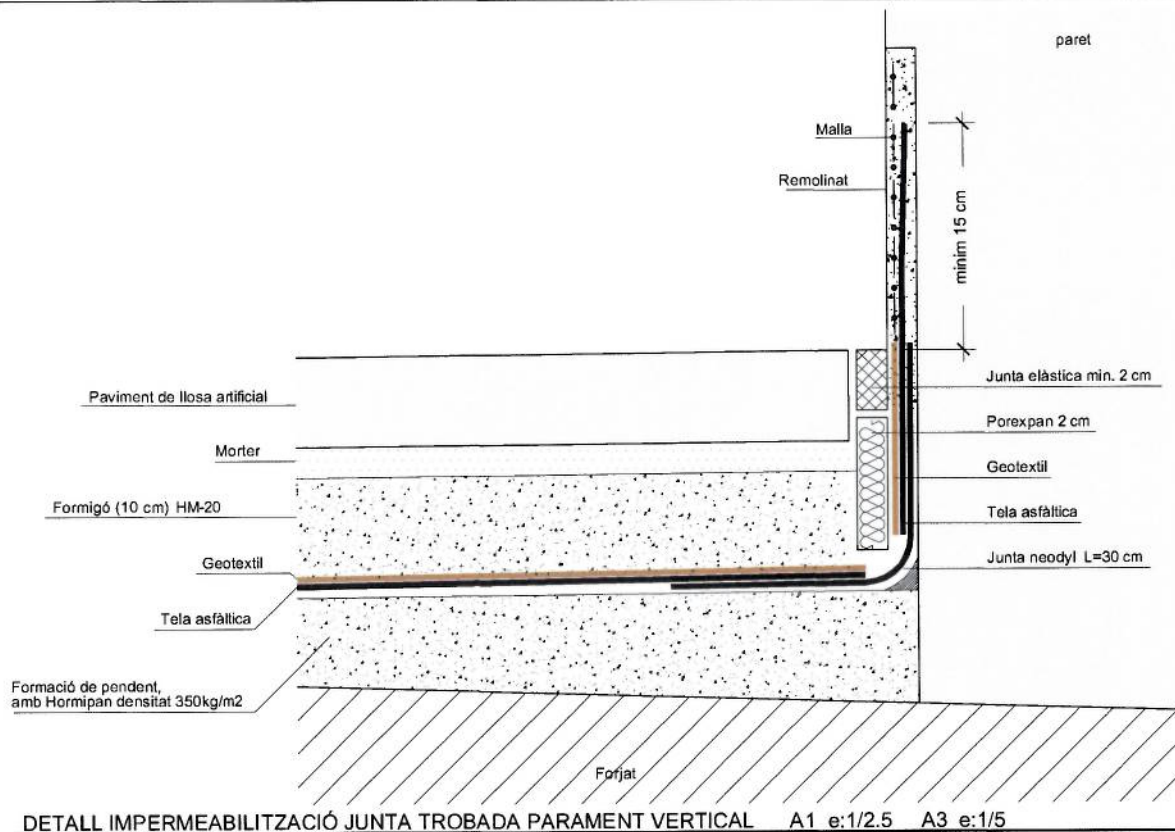


DETALL IMPERMEABILITZACIÓ JUNTA TROBADA PARAMENT VERTICAL A1 e:1/2.5 A3 e:1/5

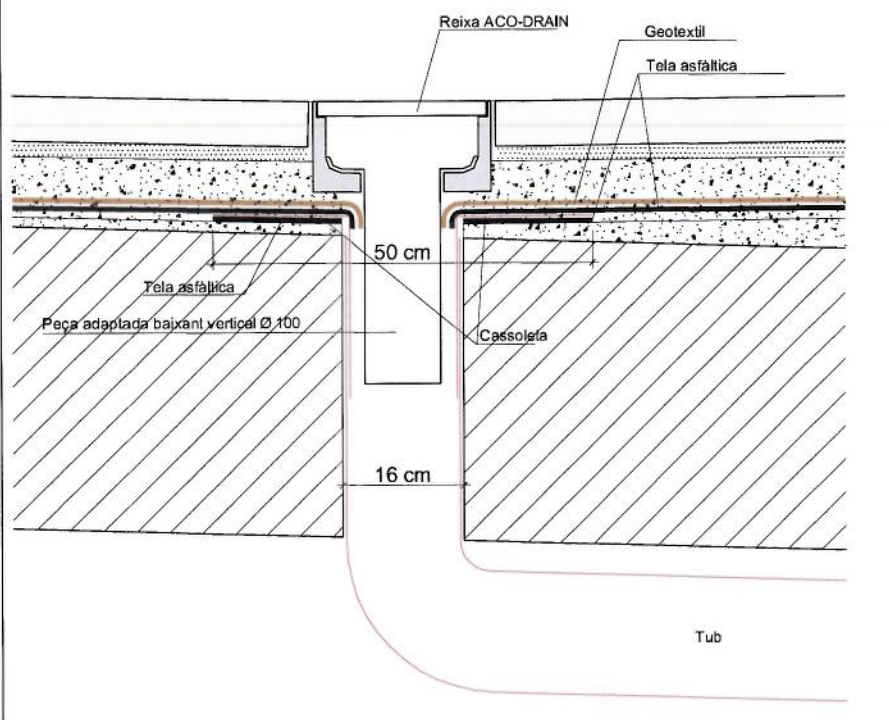

DETALL DESGUÀS ACO DRAIN A1 e:1/5 A3 e:1/10

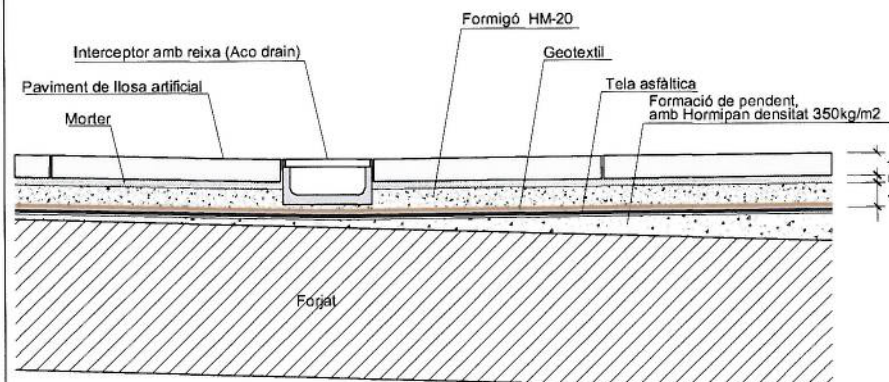

DETALL ACO DRAIN A1 e:1/10 A3 e:1/20

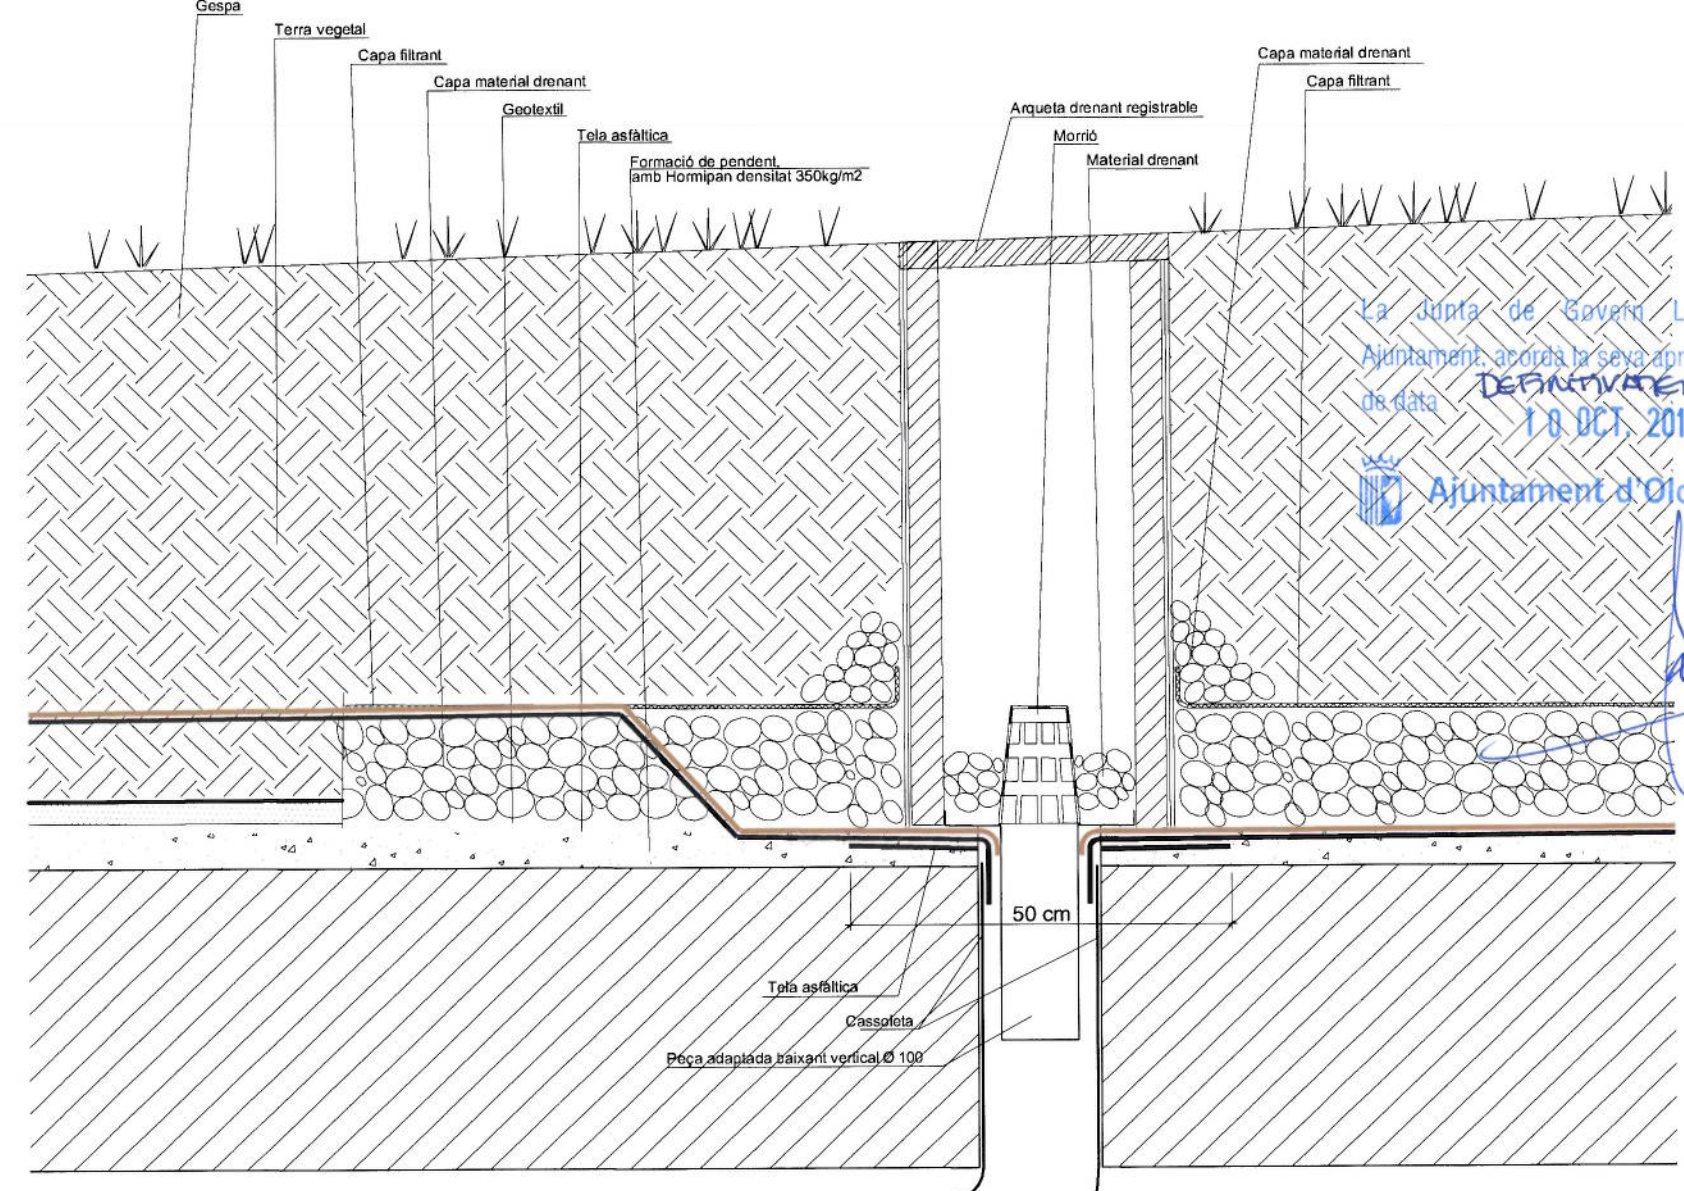

DETALL BUNERA DESGUÀS, I IMPERMEABILITZACIÓ ZONA ENJARDINADA A1 e:1/5 A3 e:1/10

La Junta de Govern Local d'aquest Ajuntament, acordà la seva aprovació en sessió de data **INICIALMENT** 13 JUNY 2013

Ajuntament d'Olot

LA SECRETÀRIA

PROMOTOR
PUIG ALDER S.L.

La Junta de Govern Local d'aquest Ajuntament, acordà la seva aprovació en sessió de data **DEFINITIVAMENT** 18 OCT. 2013

Ajuntament d'Olot

LA SECRETÀRIA

MODIFICACIÓ DEL
PROJECTE D'URBANITZACIÓ DE
LA PLAÇA DE L'ILLA DEL TEATRE
-OLO-

3.3 DETALLS IMPERMEABILITZACIÓ

ESCALA	N. PROJ.	DATA
A1:varies	1306	GEN-2013
A3:varies	1306 Mod. P.U. Illa del Teatre.dwg	
MIQUEL CAPDEVILA I BASSOLS / ARQUITECTE		
NEUS ROCA I CAMBRAS / ARQTA. COL·LAB.		
LAND URBANISME I PROJECTES S.L.P.		
Plaça Rocà 4-17800 OLOT - Telf 922501 Fax 922509 email: info@luc.com		