



SECCIÓ LONGITUDINAL SL1 A1 e:1/100 A3 e:1/200









La Junta de Govern Local d'aquest Ajuntament, acordà la seva aprovació en sessió de data **INCISIÓ** 13 JUNY 2013
Ajuntament d'Olot
 LA SECRETÀRIA

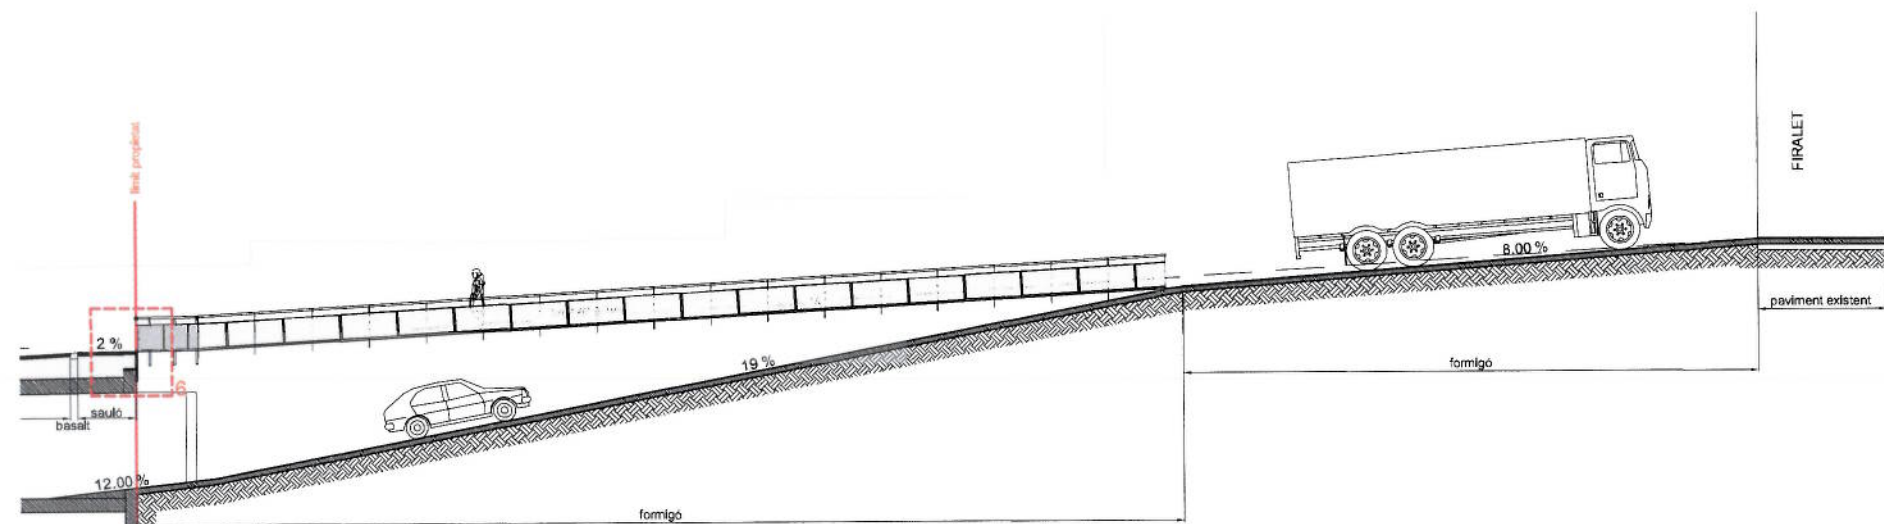

SECCIÓ LONGITUDINAL SL1 (projecte provisional) A1 e:1/100 A3 e:1/200

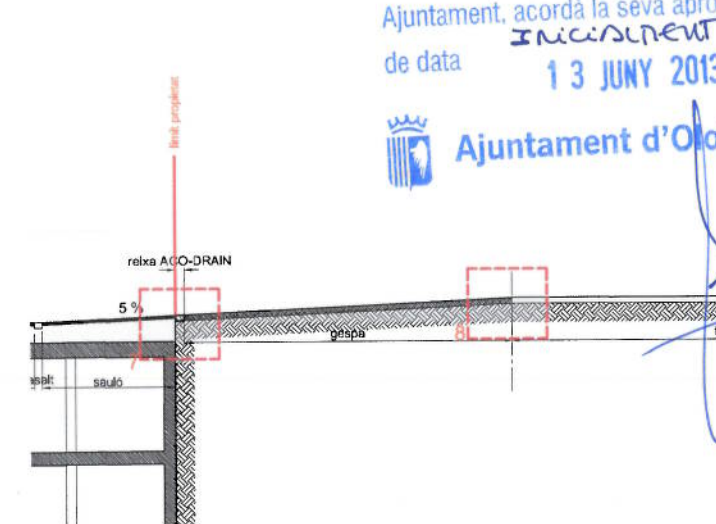

SECCIÓ LONGITUDINAL SL2 (projecte provisional) A1 e:1/100 A3 e:1/200

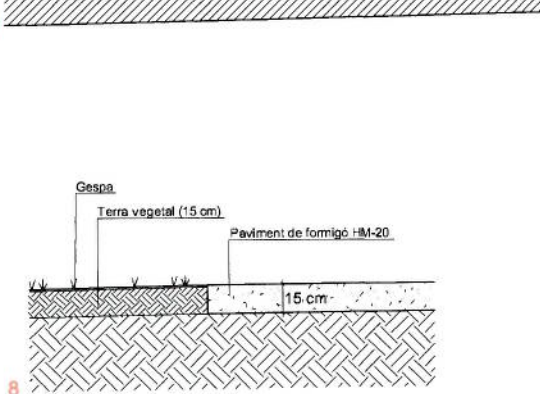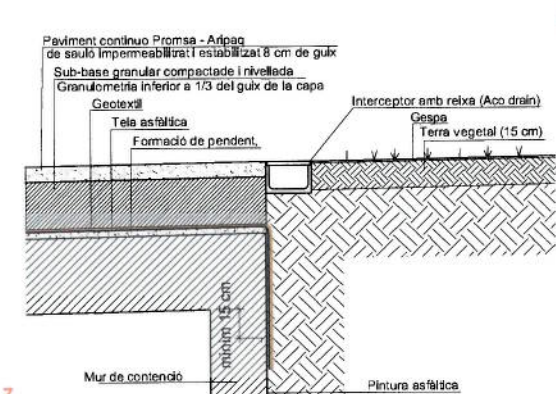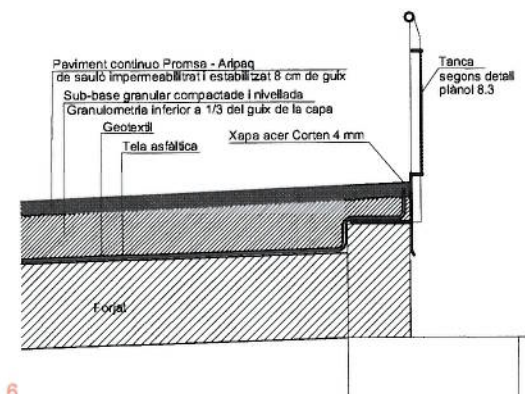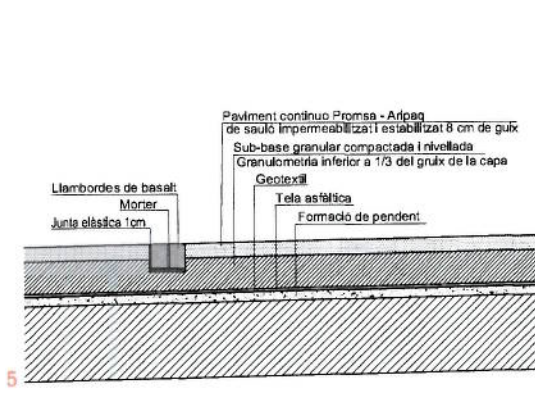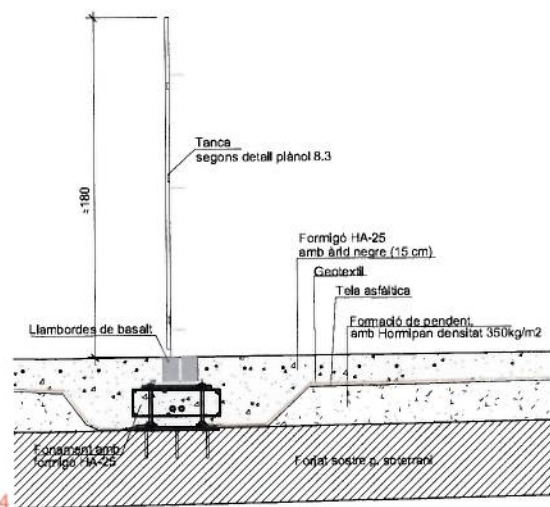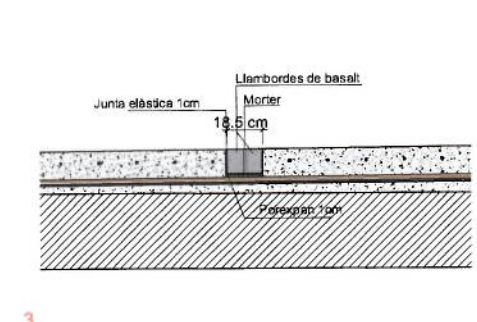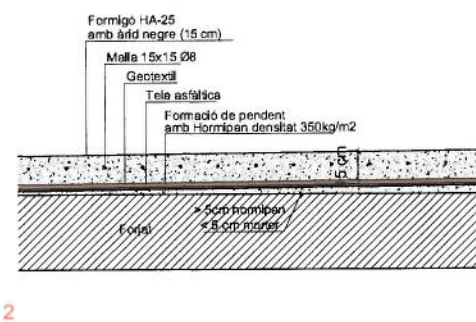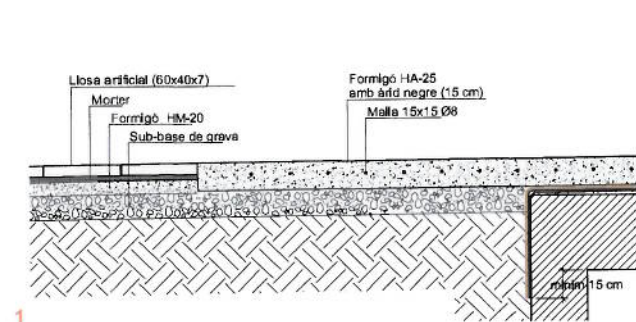

DETALLS SECCIÓ A1 e:1/20 A3 e:1/40



PLANTA LOCALITZACIÓ SECCIÓ LONGITUDINAL

PROMOTOR
 PUIG ALDER S.L.

MODIFICACIÓ DEL PROJECTE D'URBANITZACIÓ DE LA PLAÇA DE L'ILLA DEL TEATRE -OLOT-

4.1 SECCIÓ LONGITUDINALS SL1 I SL2 I DETALLS PAVIMENTACIÓ

ESCALA	N. PROJ.	DATA
A1: e:1/100	1306	GEN-2013
A3: e:1/200	1306 Mod. P.U.	11 de febrer del 2013

MIQUEL CAPDEVILA I BASSOLS / AFORDA
 NEUS ROCA I CAMBRAS / AROTA, COL·LAB.
 LAND, URBANISME I PROJECTES S.L.F.
 Parc 11 de l'1189 S.O.G. - Tel. 222951 - Fax. 222999 - email: mca@col.la