




**Ajuntament d'Olot**  
SECRETARIA

Aprovació inicial: .....

Aprovació definitiva: 6 OCT. 2011

BOP: 31 OCT. 2011


DOGC: .....

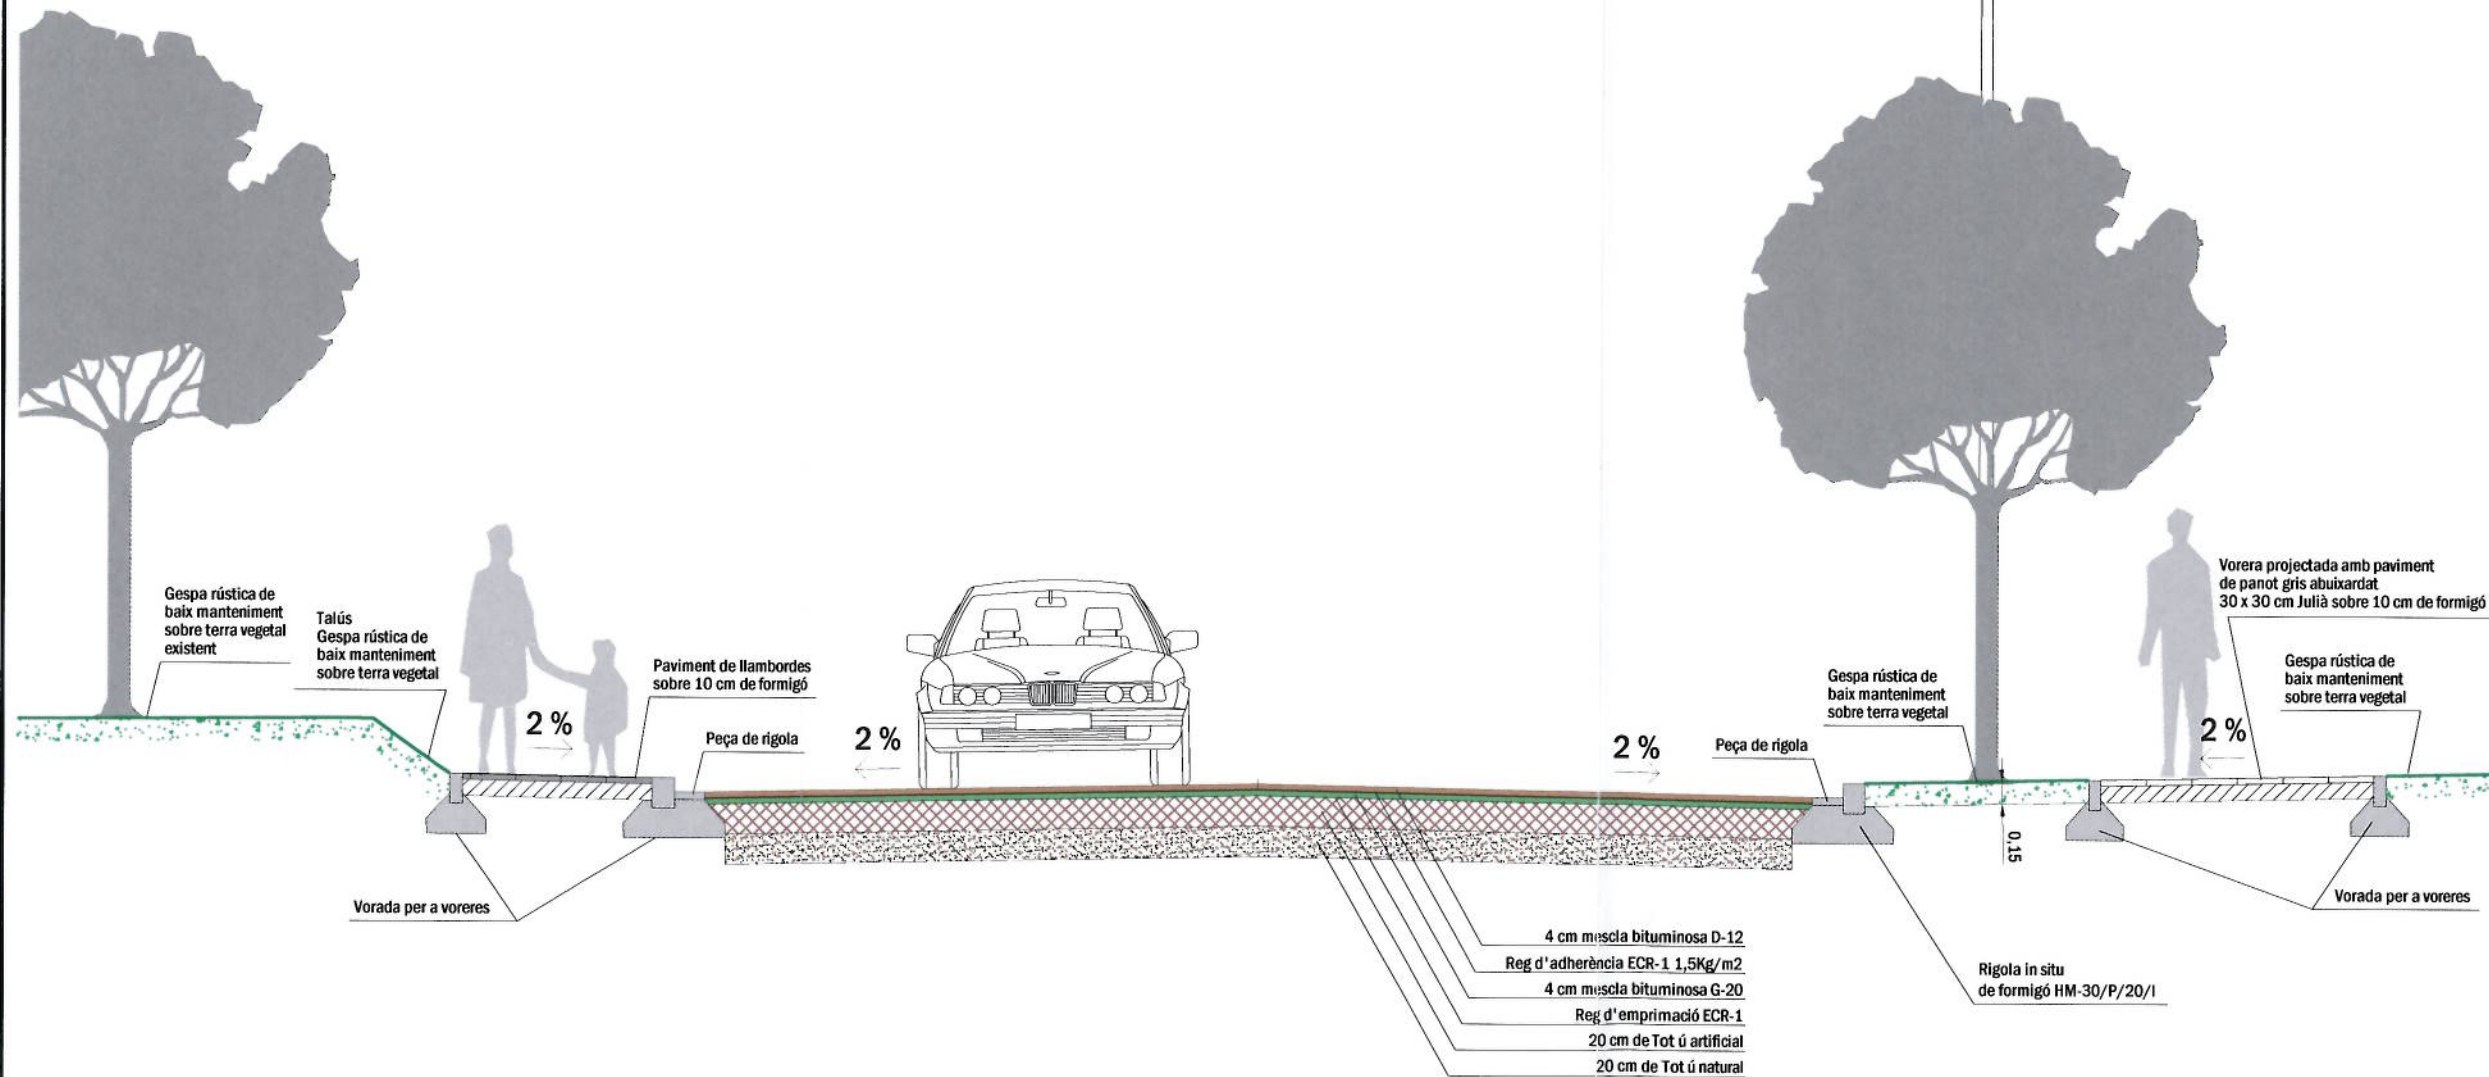

TÍTOL DEL PROJECTE

**PROJECTE D'URBANITZACIÓ  
D'UN TRAM DEL CARRER  
NARCÍS PAULIS D'OLOT**

PROMOTOR

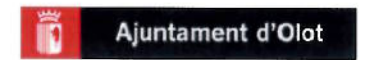

**AJUNTAMENT D'OLOT**

NOM PLANOL

**SECCIÓ TIPUS**

DATA

Juliol de 2011

REF.

2507-10

AUTOR DEL PROJECTE

**PlanaHurtósenyiners**

Joan Plana i Turró  
Enginyer Industrial  
Col. núm. 11.496



COL·LABORADORS

VISAT DEL COL·LEGI PROFESSIONAL

UNITATS

m

ESCALA

1/50

PLANOL NUM.

9

FULL

1 DE 1