


RASA NORMAL

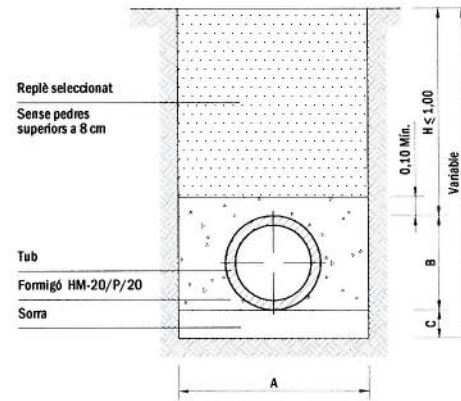

RASA AMB PROTECCIÓ DE FORMIGÓ


RASES TUBS CIRCULARS DE FORMIGÓ

E. 1/40


Secció nominal tub Ø Tipus (cm)	Dimensions (En cm)		
	A	B	C
Ø 20	52	27	10
Ø 30	62	38	10
Ø 40	71	49	15
Ø 50	81	60	15
Ø 60	91	71	15

Secció nominal tub Ø Tipus (cm)	Dimensions (En cm)		
	A	B	C
Ø 70	103	82	15
Ø 80	111	93	15
Ø 100	133	118	15
Ø 120	153	140	15

Quan H ≤ 1,00 O el Ø del tub serà ≤ de 80 cm anirà protegit amb formigó

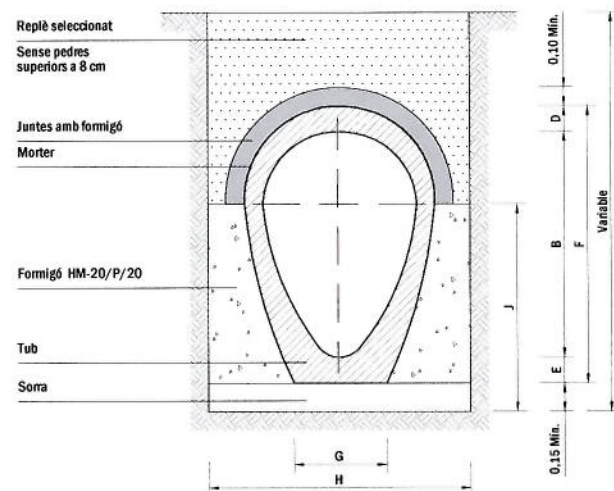

RASA NORMAL

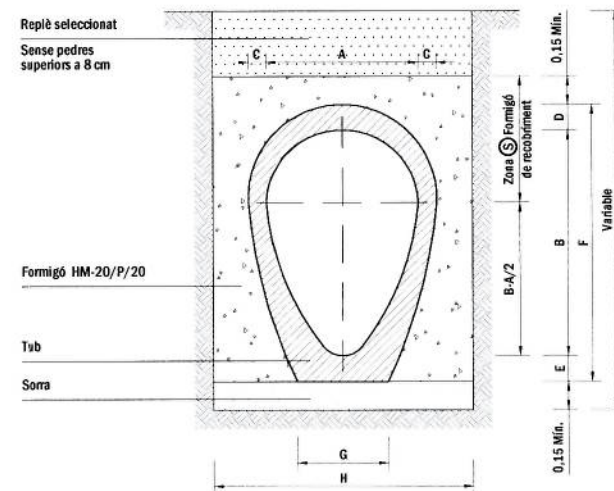

RASA AMB PROTECCIÓ DE FORMIGÓ


RASES TUBS OVOIDE DE FORMIGÓ

E. 1/40


Secció nominal tub Tipus	Quadre de dimensionats (En cm)									
	A	B	C	D	E	F	G	H	J	
60/90	60	90	9	11	11	112	48	112	86	
80/120	80	120	10	13,5	13,5	147	48	137	108,5	
100/150	100	150	12,5	15	15	180	57	160	130	
120/180	120	180	15	17	17	214	65	184	152	
140/210	140	210	15	20	20	248	75	206	175	

Secció nominal tub Tipus	Quadre de dimensionats (En cm)										S m3/ml
	A	B	C	D	E	F	G	H			
60/90	60	90	9	11	11	112	40	112	0,549		
80/120	80	120	10	13,5	13,5	147	48	137	0,781		
100/150	100	150	12,5	15	15	180	57	160	1,015		
120/180	120	180	15	17	17	214	65	184	1,297		
140/210	140	210	15	18	20	248	75	206	1,564		


Aprovació inicial: _____
Aprovació definitiva: 6 OCT 2011
BOP B' 31 OCT 2011
DOGCG

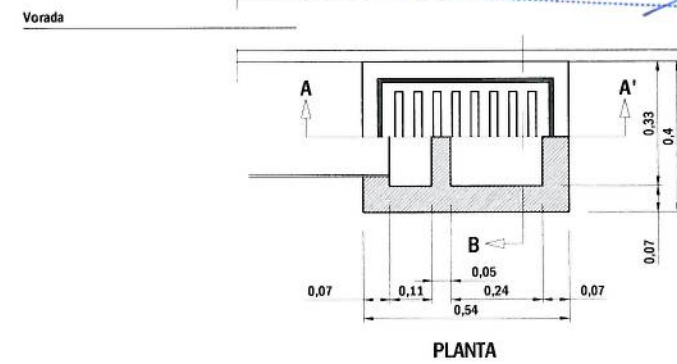

PLANTA

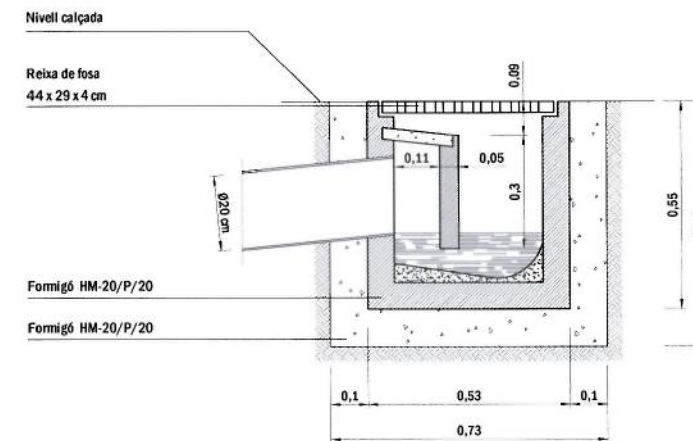

SECCIÓ A - A'

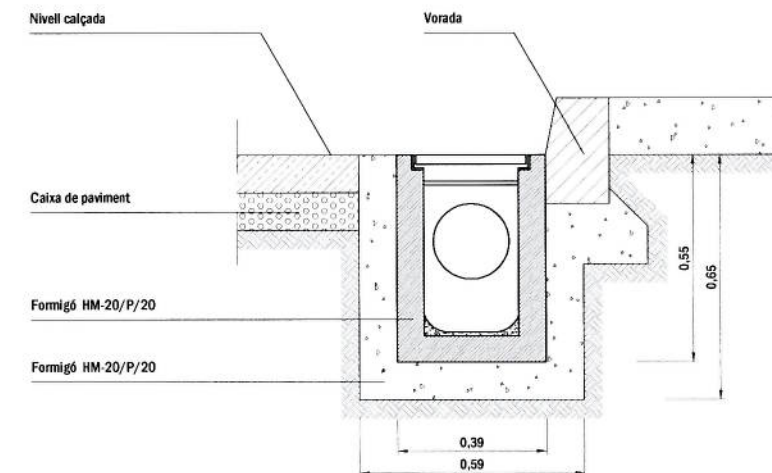

SECCIÓ B - B'


EMBORNAL

E. 1/20

TITOL DEL PROJECTE

PROJECTE D'URBANITZACIÓ
D'UN TRAM DEL CARRER
NARCÍS PAULIS D'OLOT

PROMOTOR

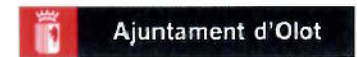

AJUNTAMENT D'OLOT

NOM PLANOL

DETALLS CONSTRUCTIUS
SANEJAMENT

DATA

Juliol de 2011

REF.

2507-10

AUTOR DEL PROJECTE

PlanaHurtósenginyers

Joan Plana i Turró
Enginyer Industrial
Col. núm. 11.496



COL·LABORADORS

VISAT DEL COL·LEGI PROFESSIONAL

UNITATS

m

ESCALA

1/40 - 1/20

PLANOL NÚM.

10

FULL

1 DE 10