

Projectes de dinamització comercial i turística per al futur d'Olot

Dilluns 27 de novembre de 2023


Projectes

Sessió informativa sobre els projectes de dinamització comercial i turística d'Olot.



Accions de Turisme Olot

Núria Valverde

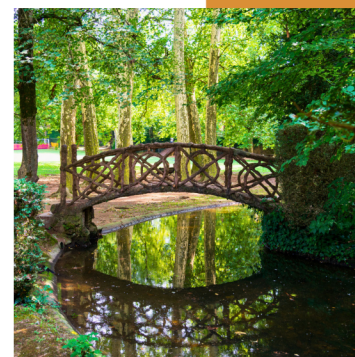

Actuacions de millora al volcà Montsacopa i Parc Nou

Oriol Brufau



Espai Cràter


Xevi Colell




Projectes de dinamització comercial i turística

Eduard Callís


ACCIONS DE TURISME D'OLOT

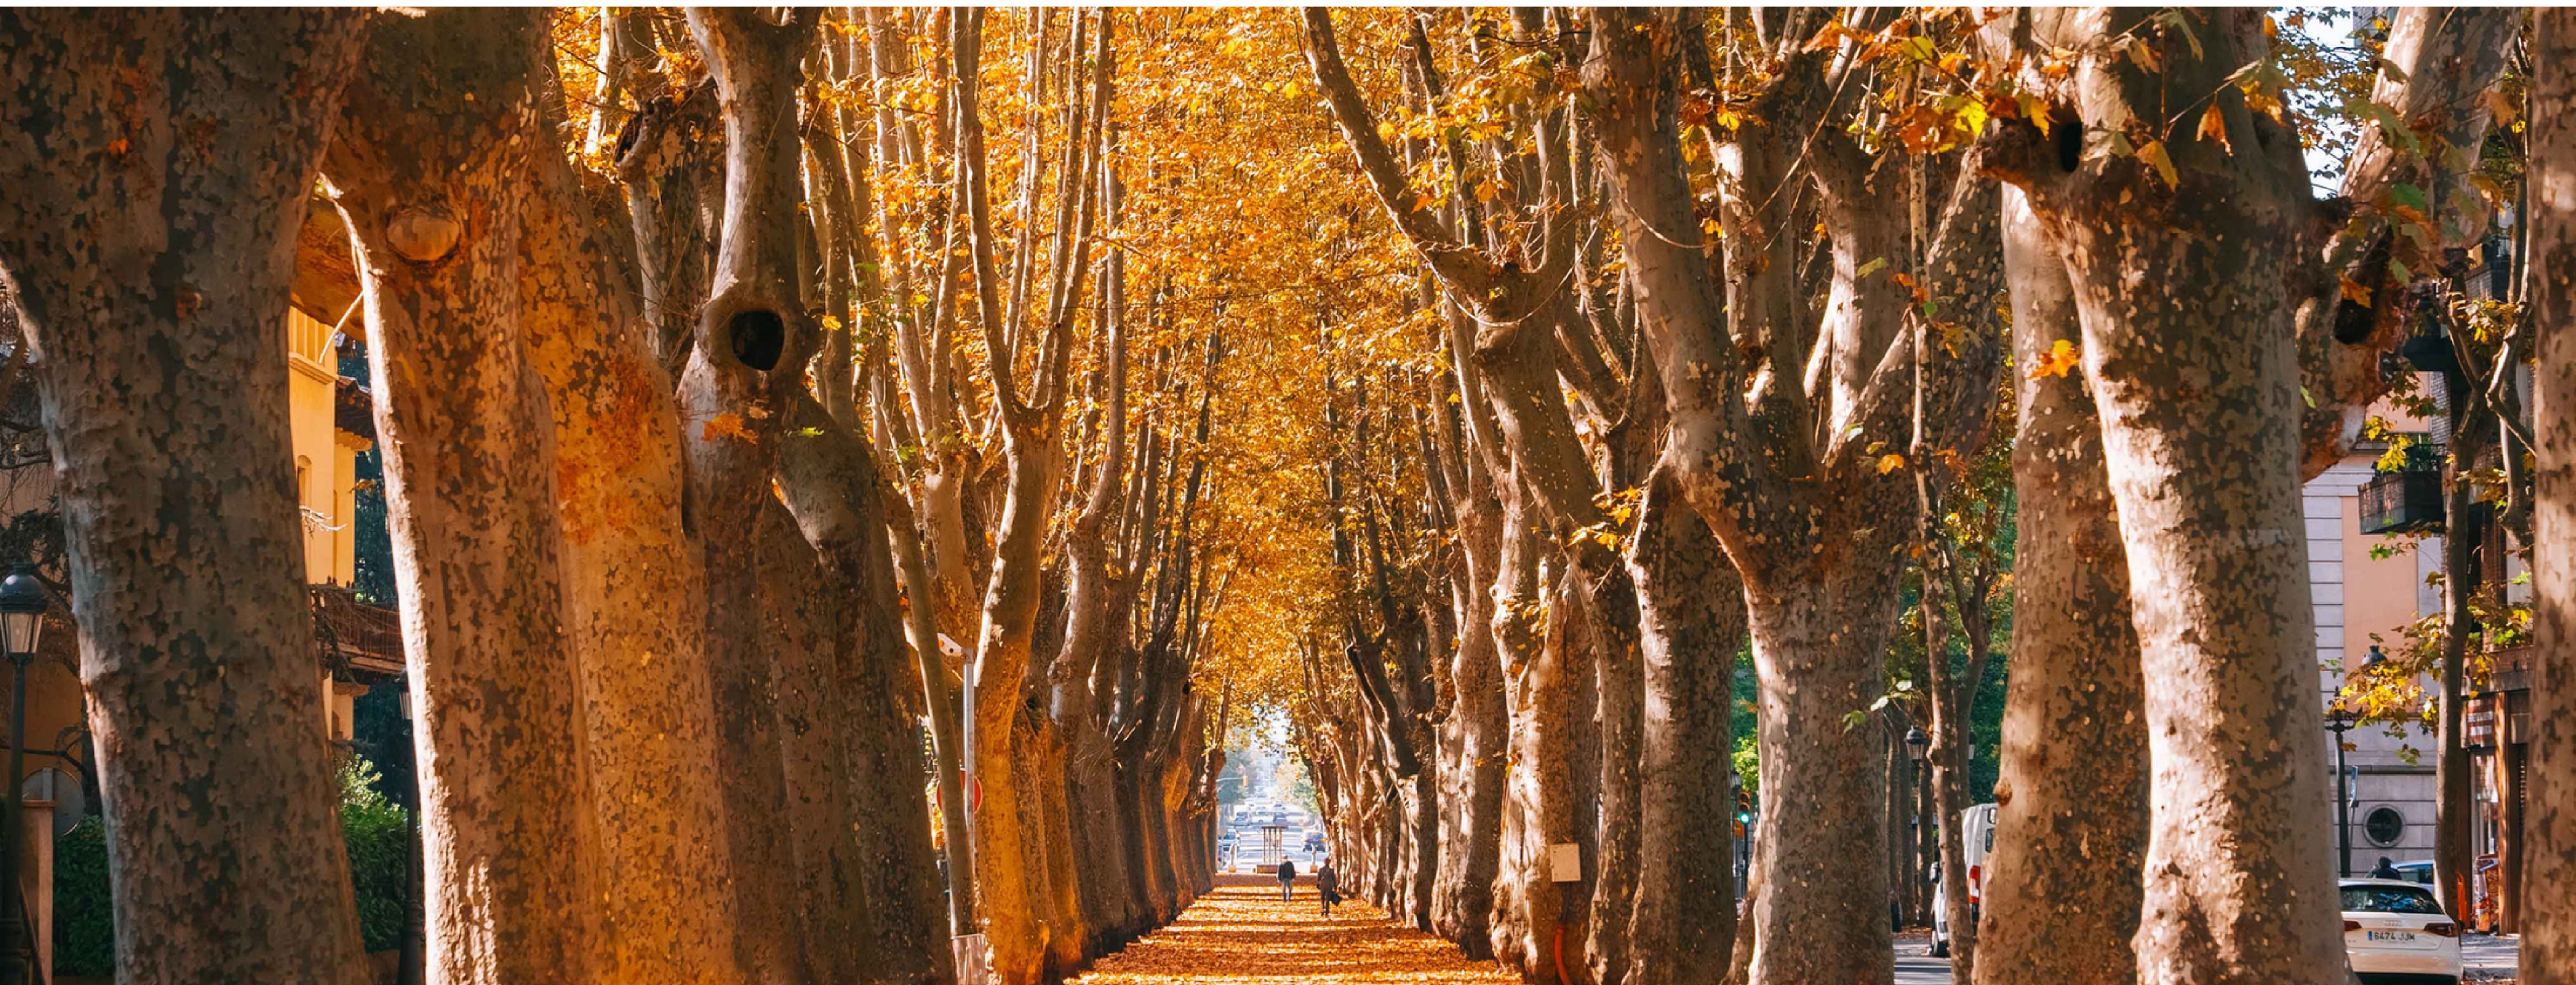


DADES GENER - OCTUBRE 2023

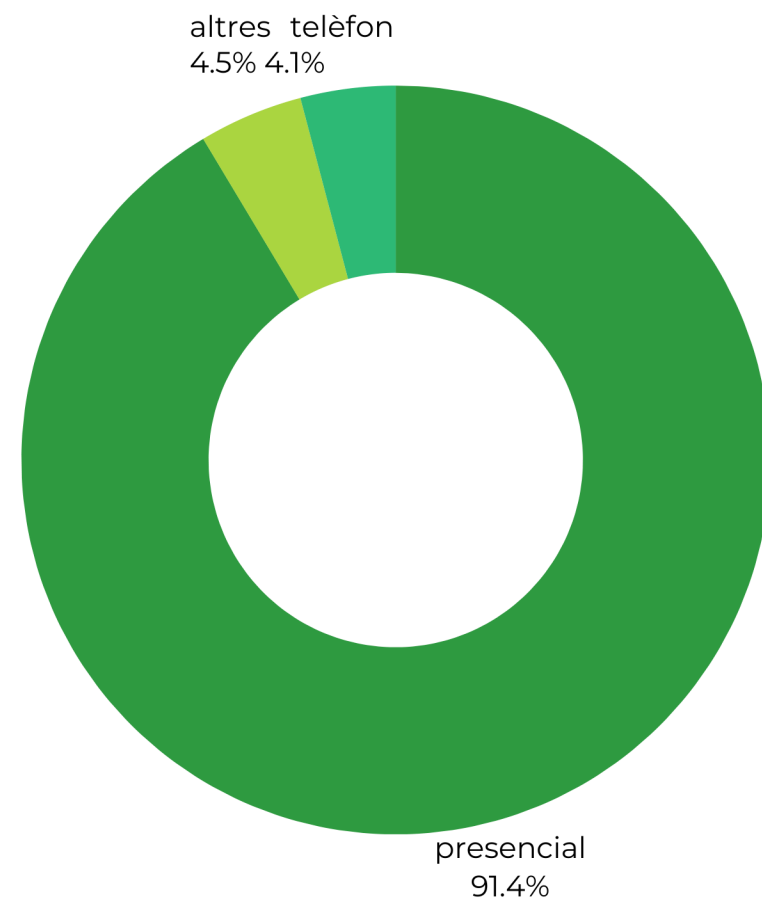

16.643 atencions 2022
18.098 atencions 2023
increment del 8,74%

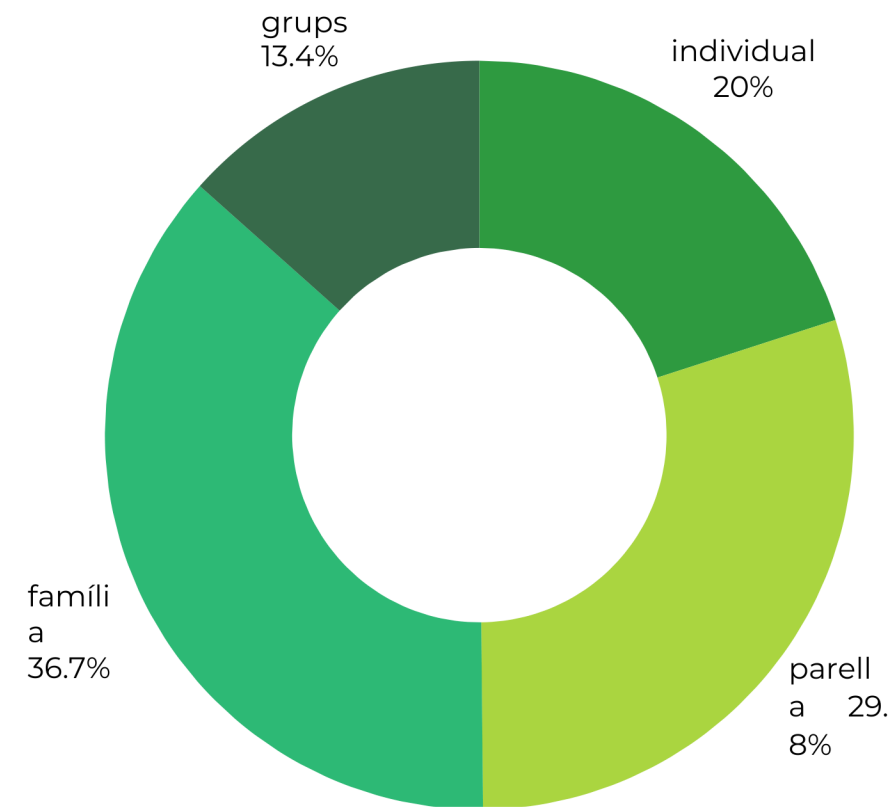


perfil

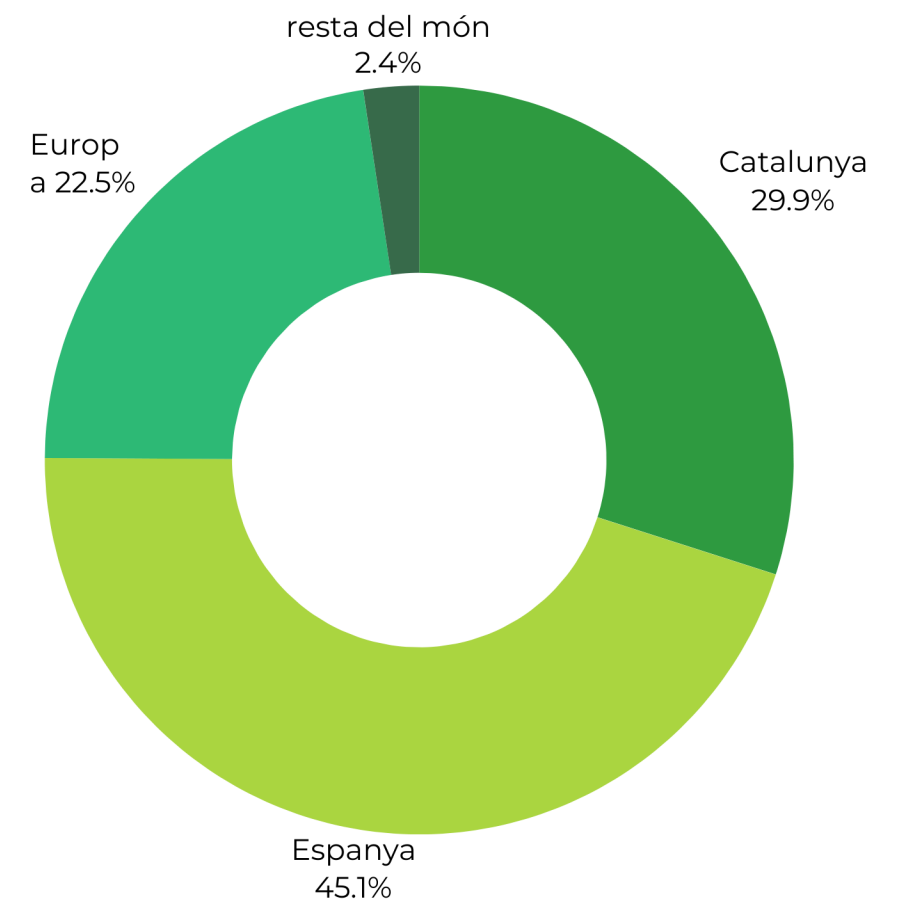


procedència

DADES GENER - OCTUBRE 2023

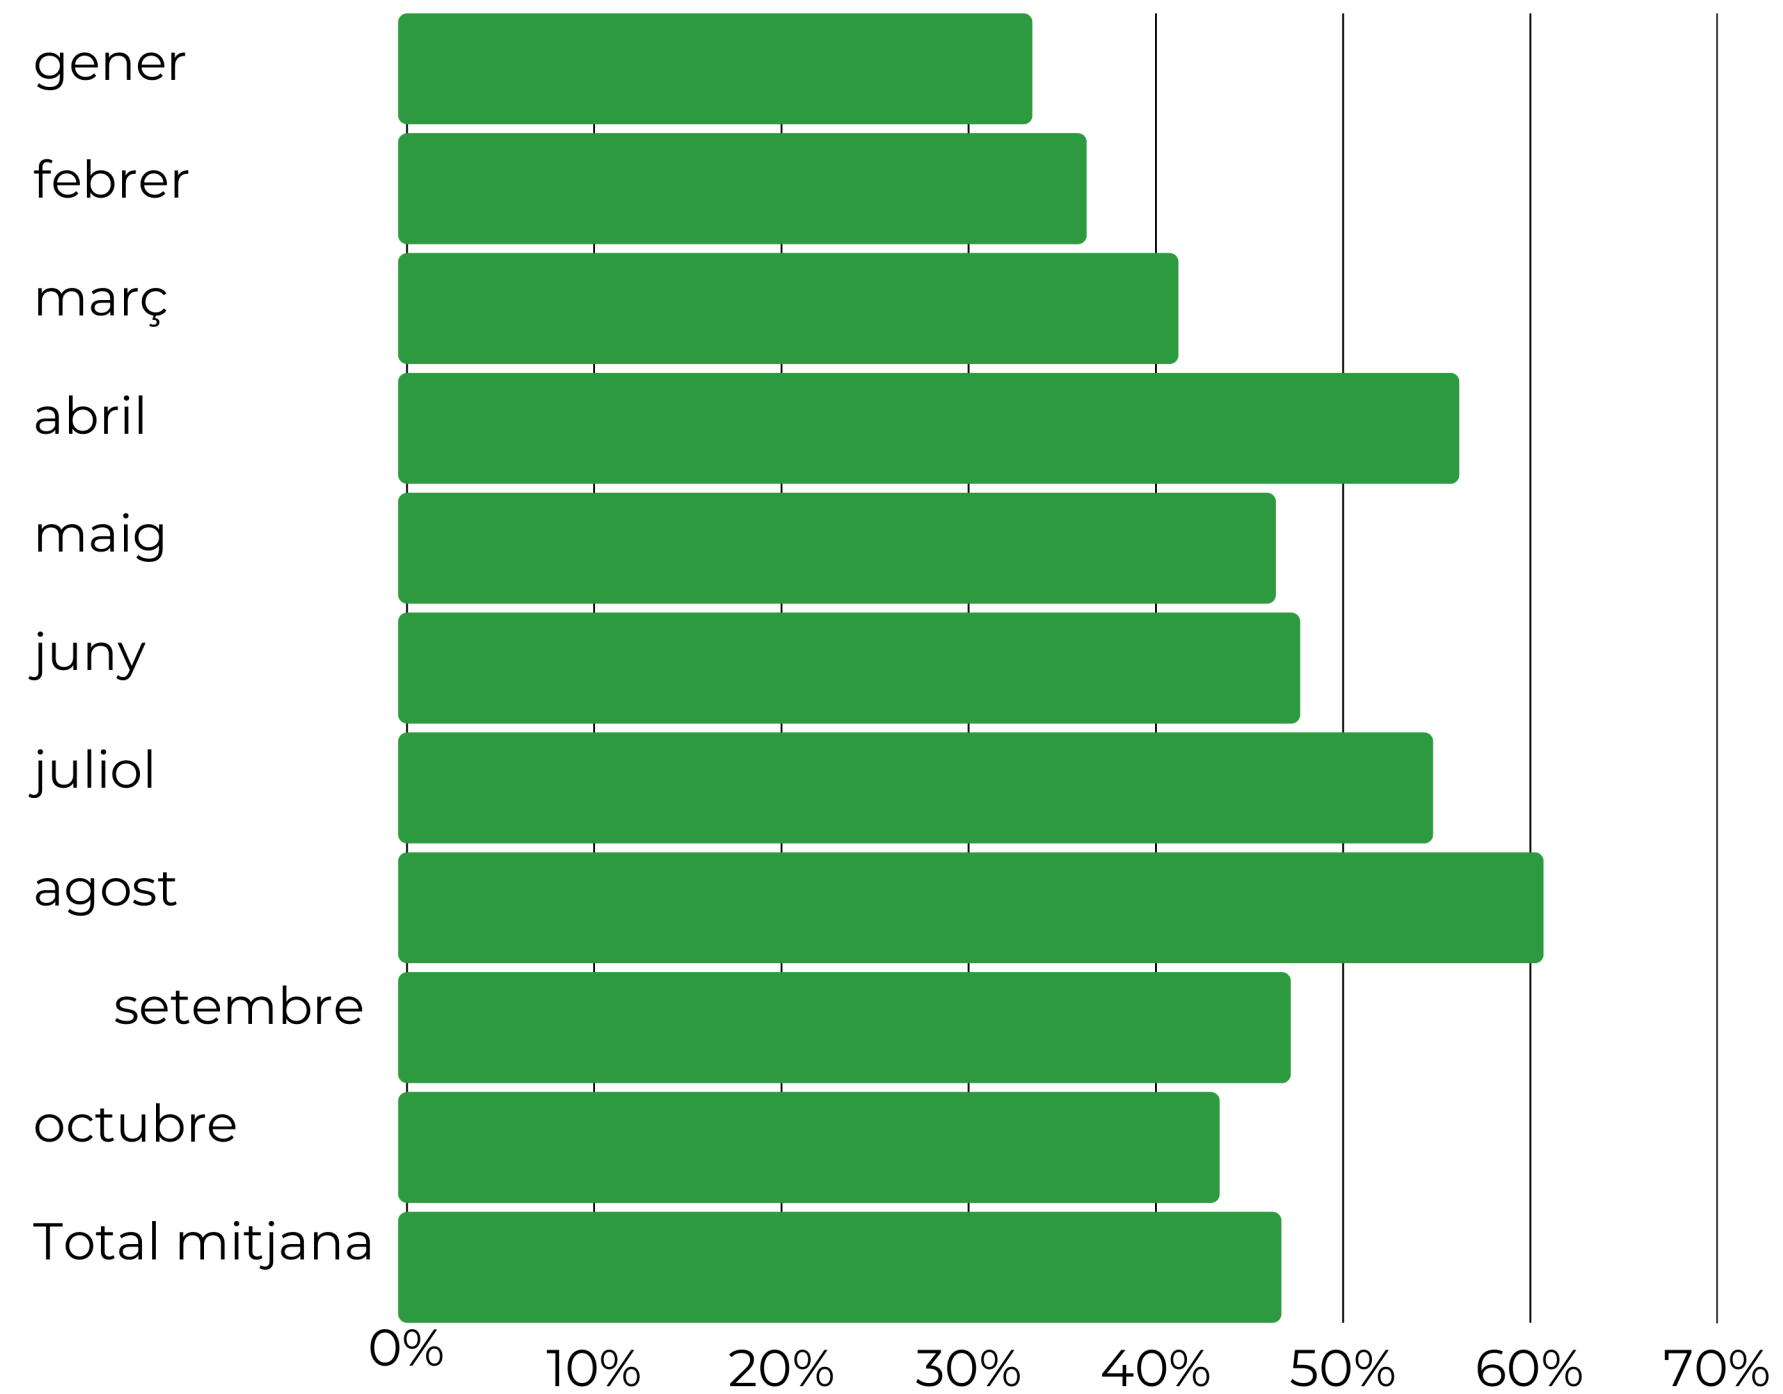

PROPOSTES TURISME OLOT

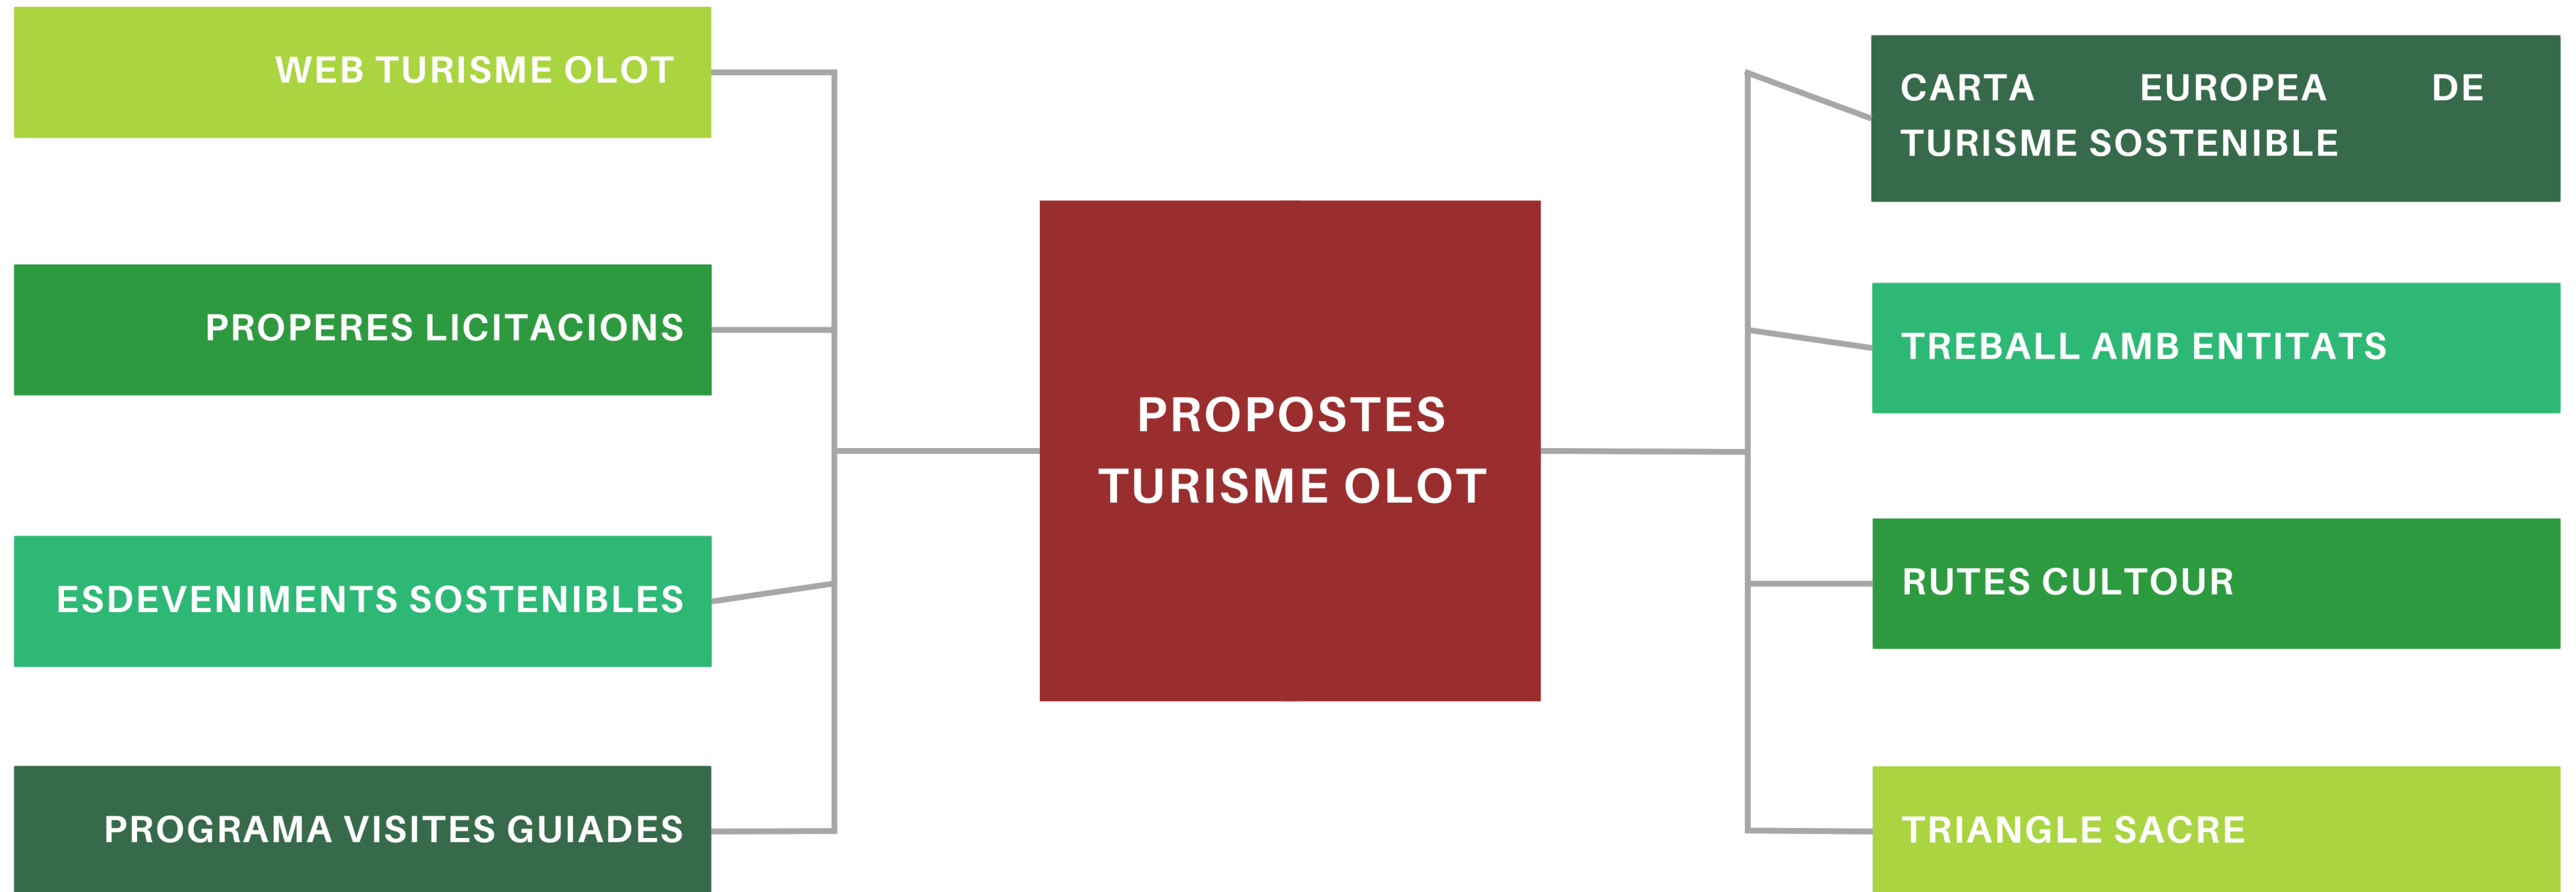


PSTD - Actuacions accessos Volcà Montsacopa

Camí de les Escales
Camí dels Horts
Camí del Cementiri



Camí del cementiri

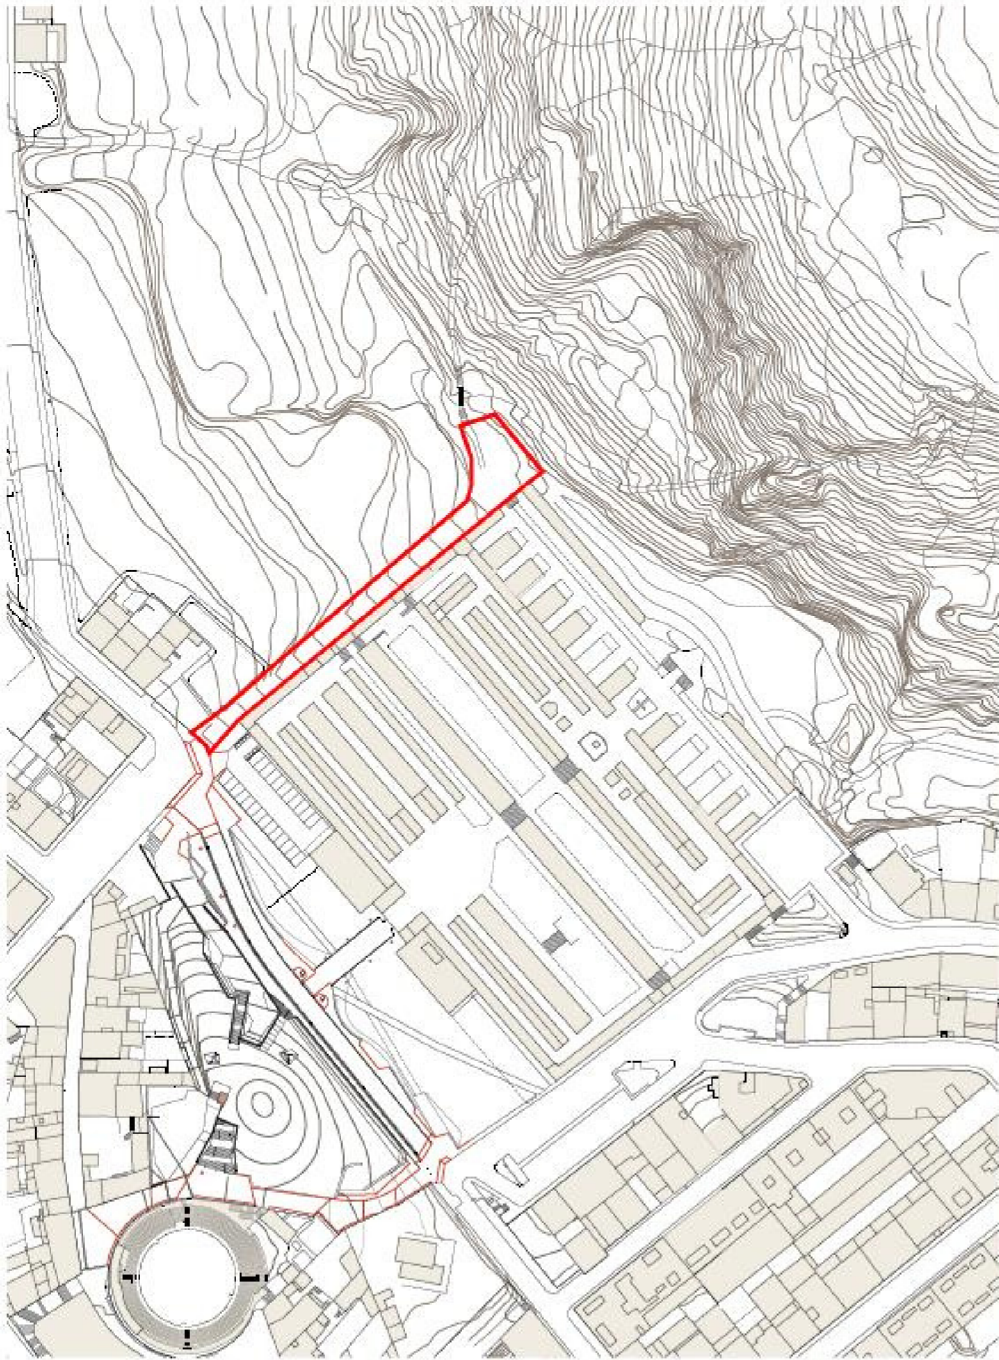

Data aprovació	Projecte executiu aprovat definitivament per JGL de 31/03/2022; actualització econòmica i tècnica del pressupost (contractada amb el <u>PSTD</u>) aprovació única de 22/06/2023
Títol	Obres d'urbanització del camí d'accés al Montsacopa prop del cementiri d'Olot
Tècnic projectista	Toni Casamor i Anna Codina
Import obra	218.258,93 €
Termini d'execució	5 mesos
Estat actual	Pendent licitar-ho juntament amb les obres del camí de les escales *

Camí del cementiri: estat actual


1



2



3

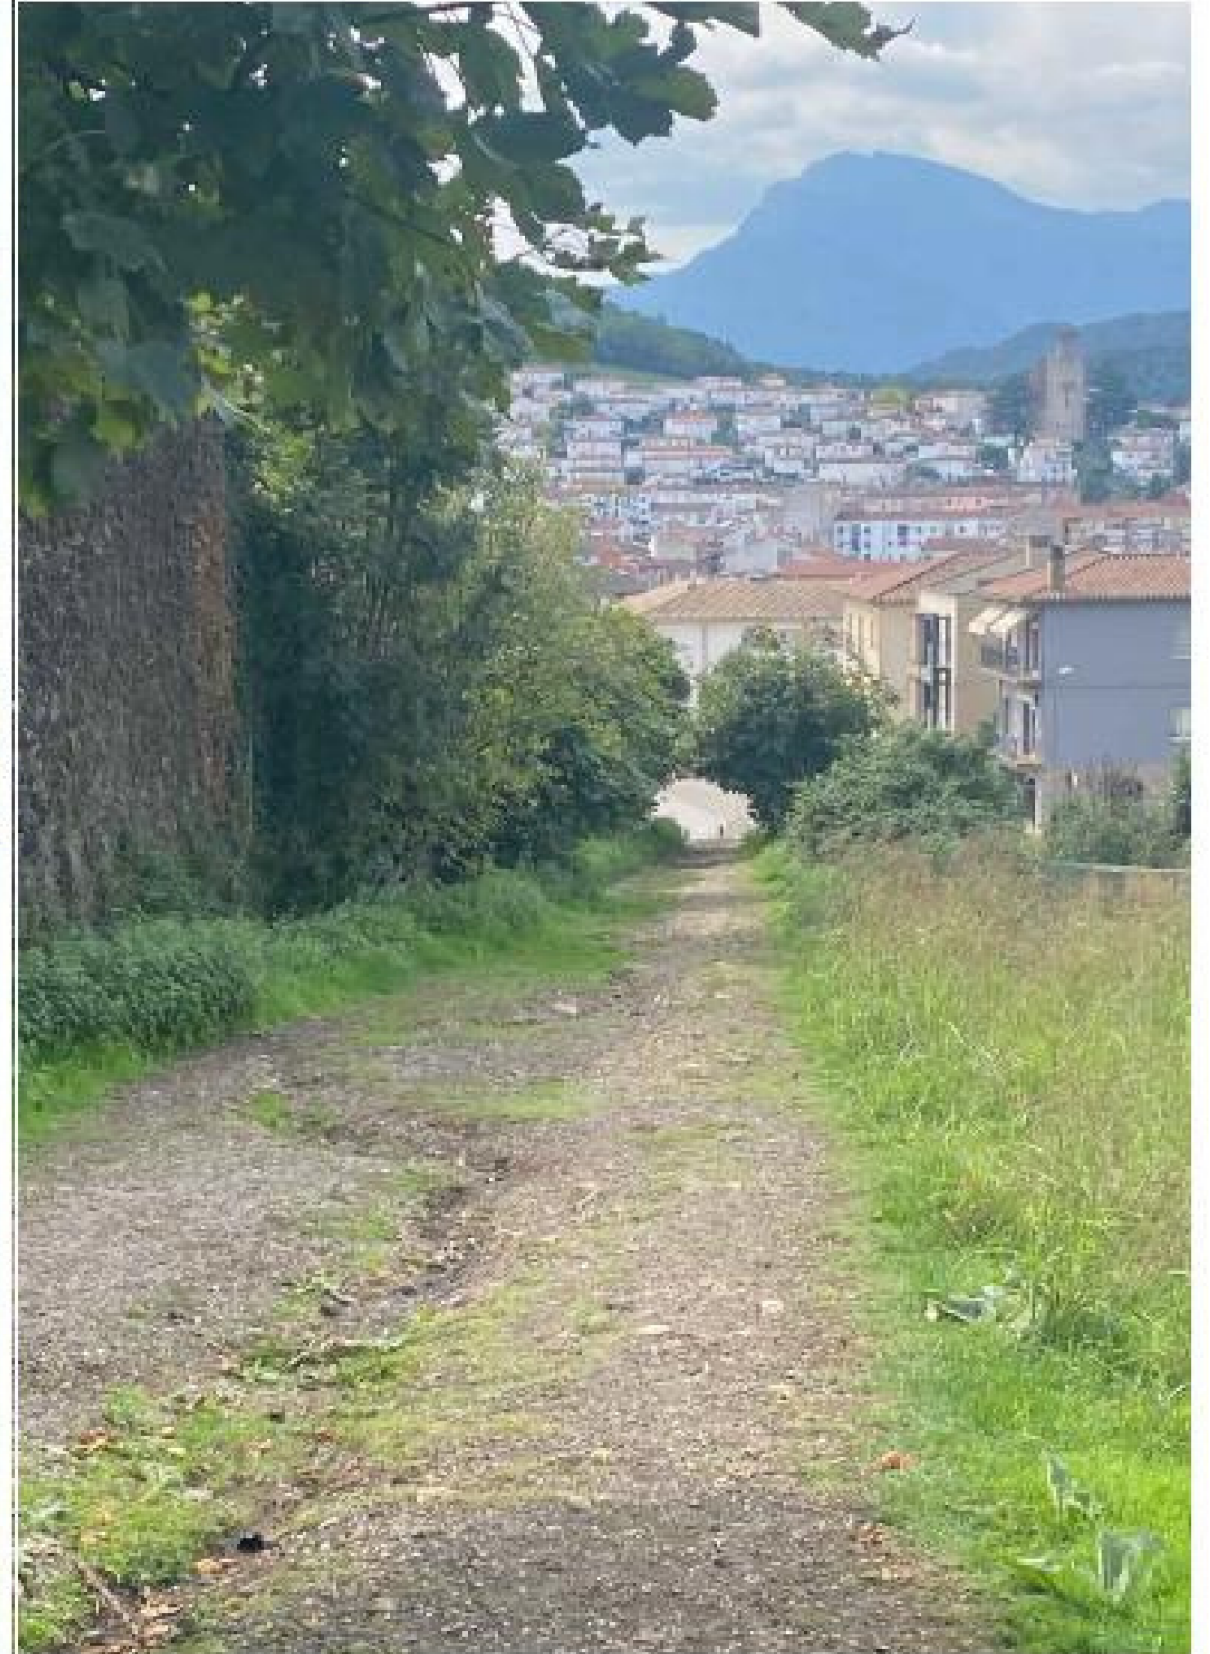


4





5



Camí del cementiri: Proposta

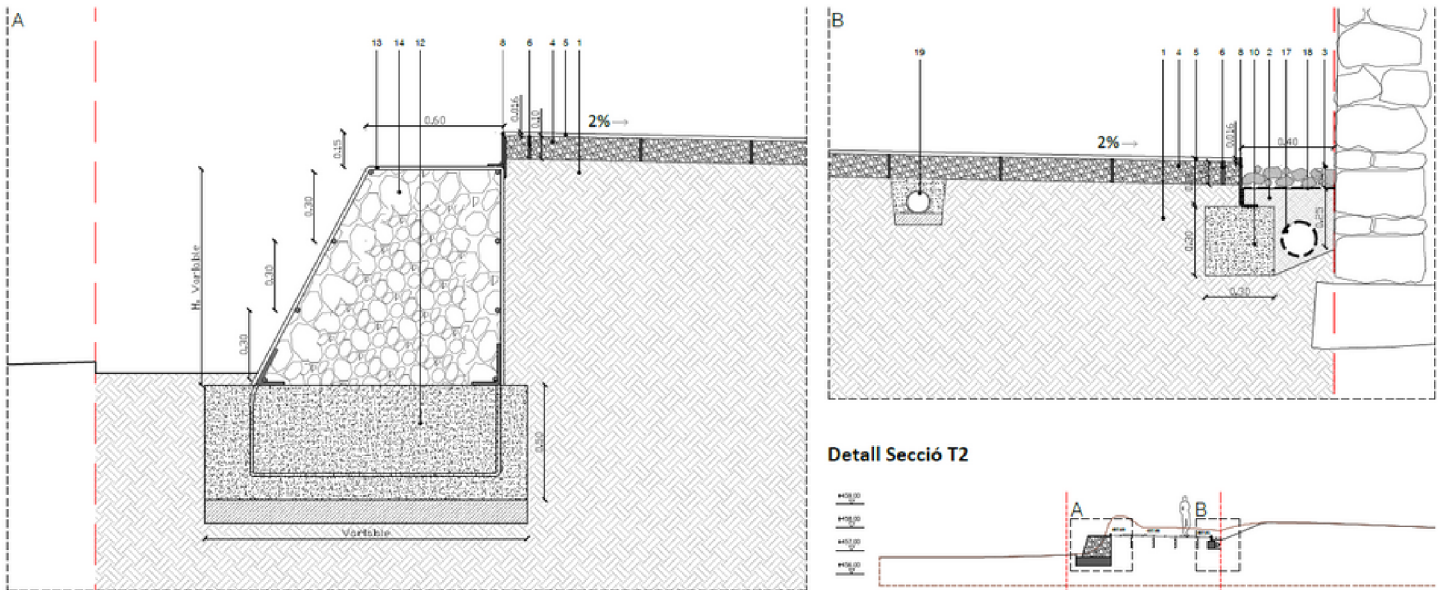

Detall Alçat - Mur de Gabions / 1:20

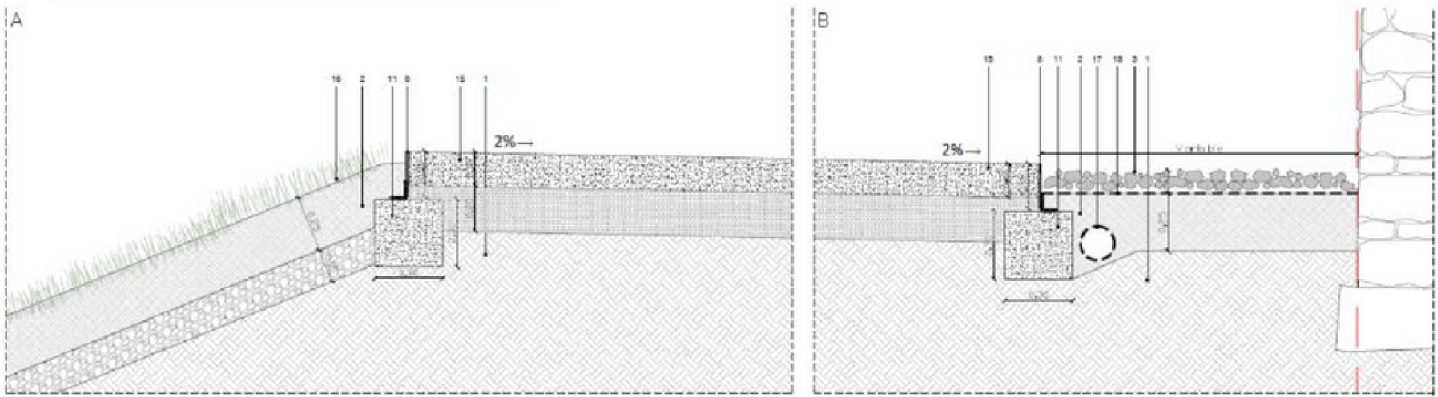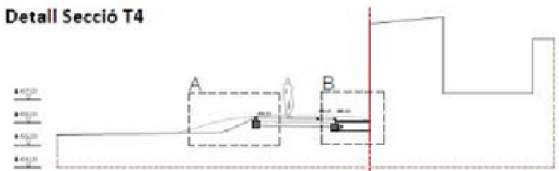


Camí de les Escales





Data aprovació	Projecte executiu aprovat inicialment 22/06/2023; demanat informe al PNZVG i pendent d'ajustos per l'aprovació definitiva *
Títol	Adequació del camí d'accés al Montsacopa per la vessant oest del municipi d'Olot
Tècnic projectista	Toni Casamor i Anna Codina
Import obra	239.726,56 €
Termini d'execució	5 mesos
Estat actual	Pendent tenir aprovació definitiva projecte per licitar obres.

Camí de les Escales: Estat actual

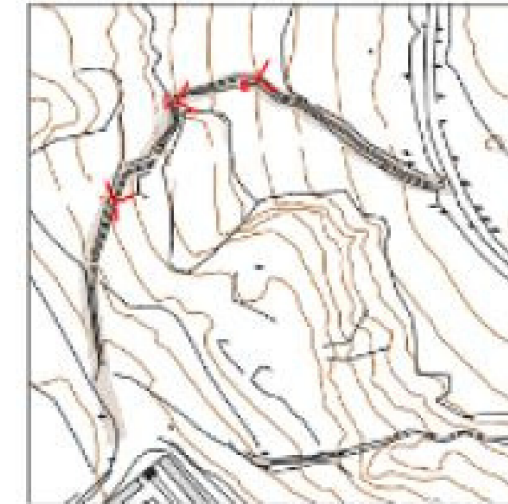

Camí de les Escales: Proposta

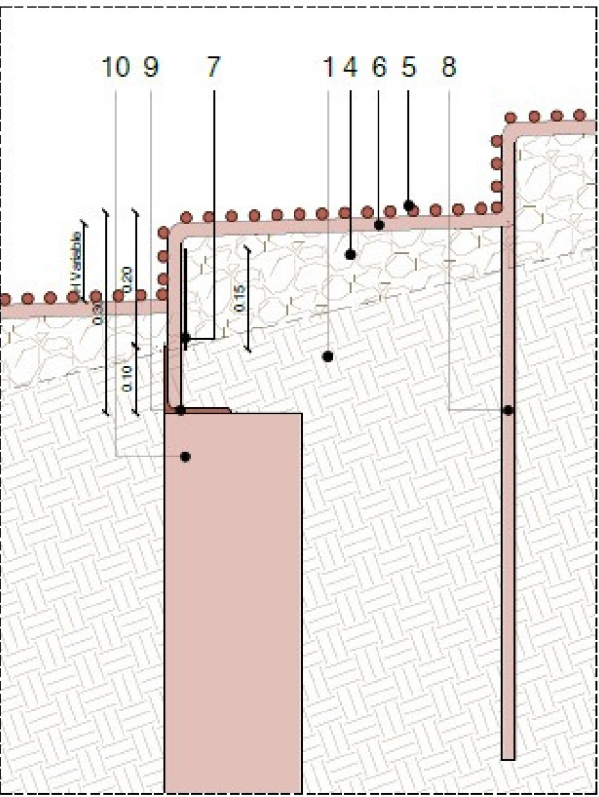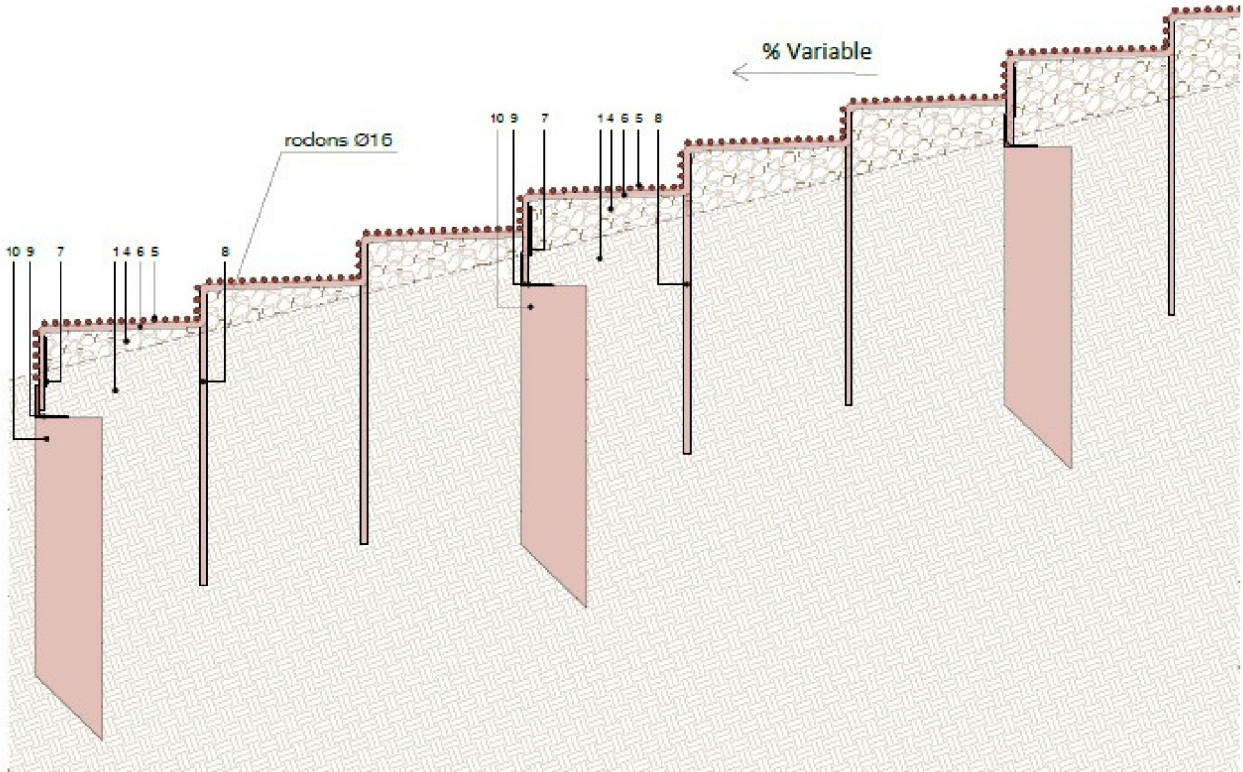

Camí dels Horts – tram 1








Data aprovació	Memòria valorada – Text Refós aprovada per JGL de 11/08/2022; Aprovació modificació MV i actualització tècnica d'aquest aprovat definitivament per JGL de 19/10/2023
Títol	Obres d'adequació del camí dels horts de pujada al volcà Montsacopa (fase 1)
Tècnic projectista	Eliseu Paisatgista – Casa dels Ocells
Import obra	67. 296,04 € - Iva inclòs
Termini d'execució	4 mesos
Estat actual	Licitació publicada 9/11/2023

Camí dels Horts – tram 1: estat actual




Camí dels Horts – tram 1: Proposta

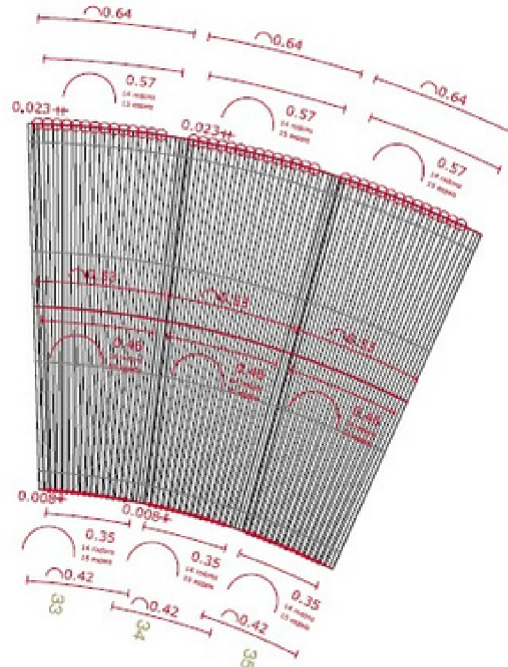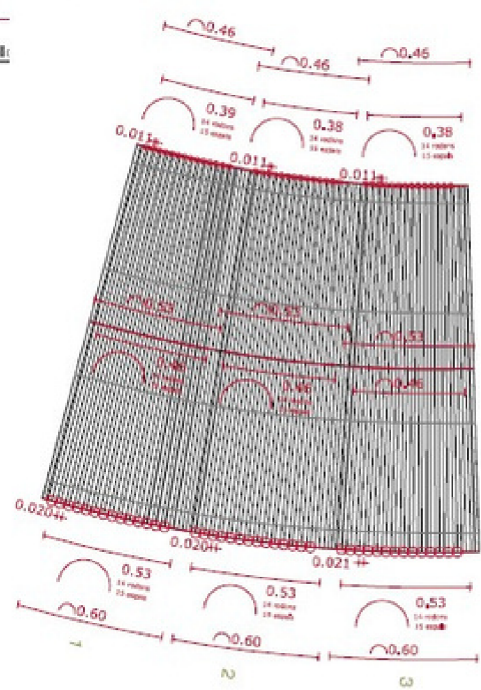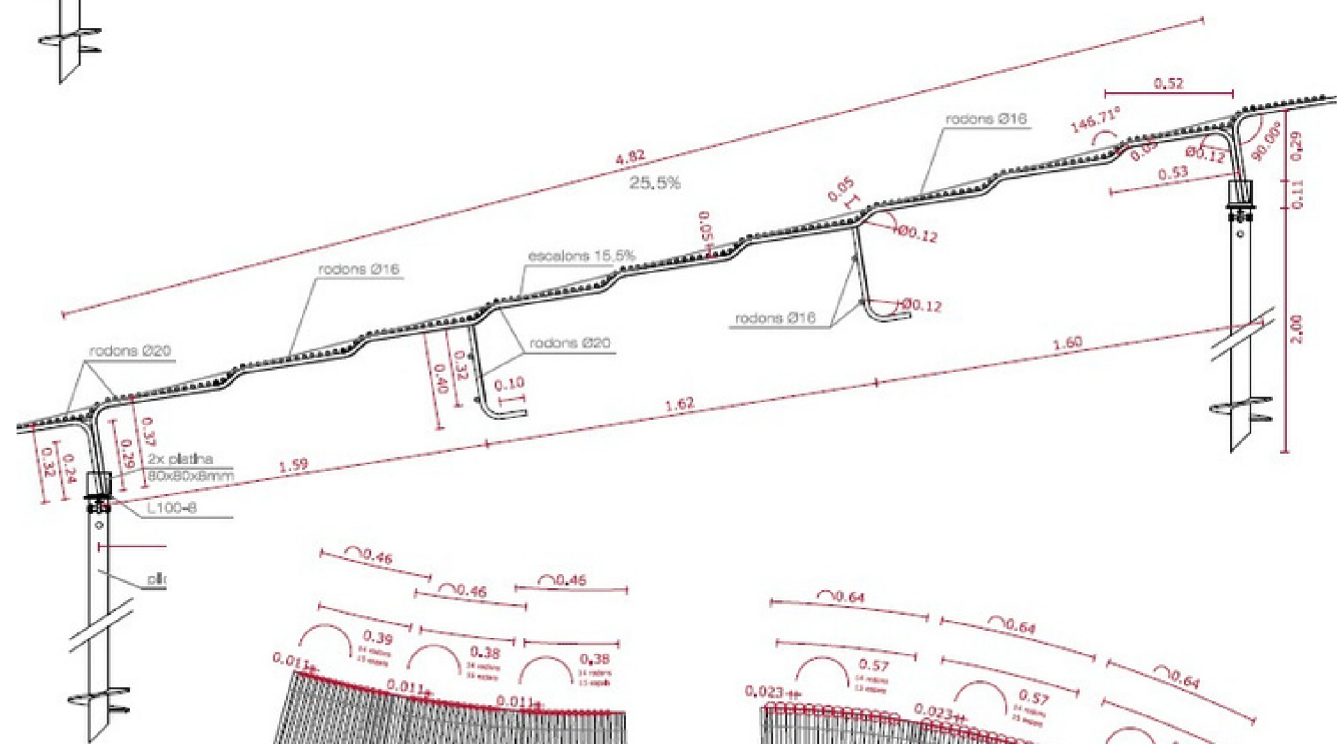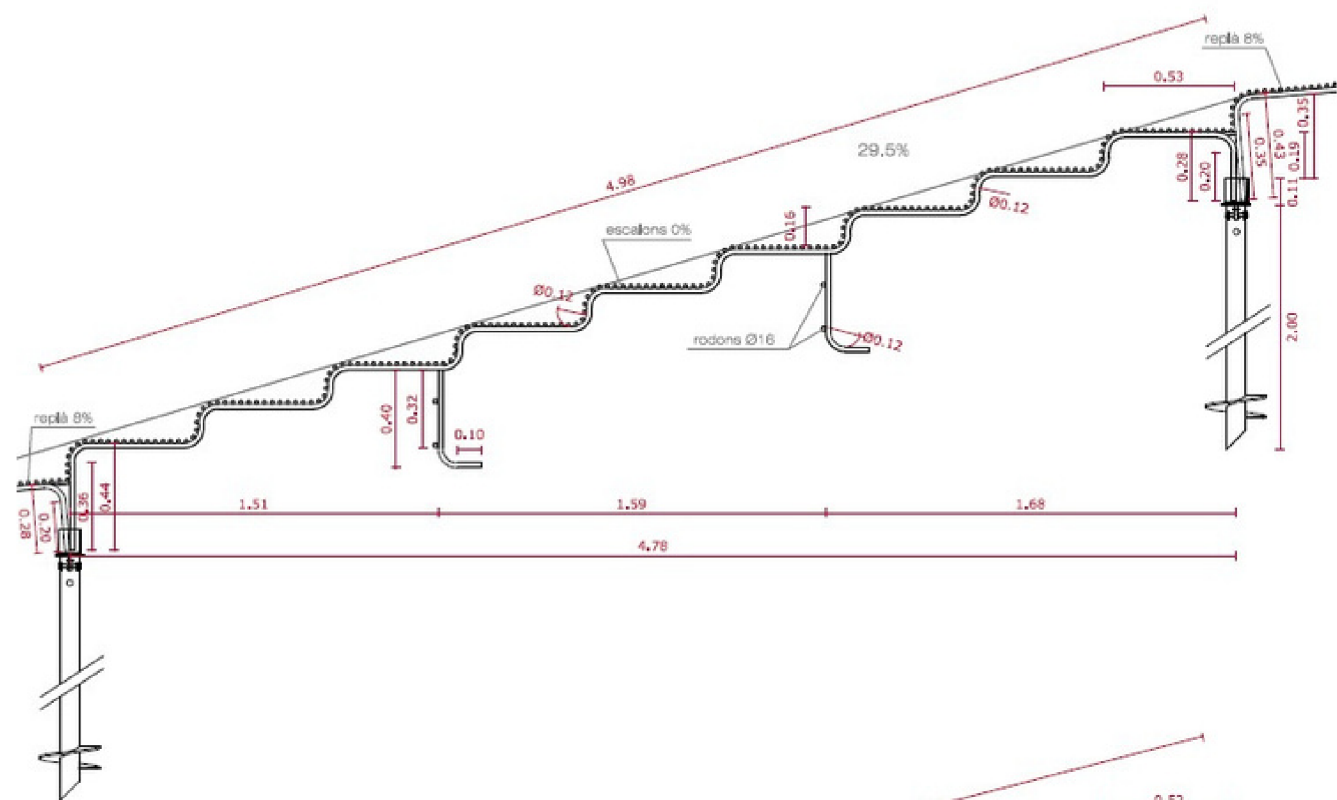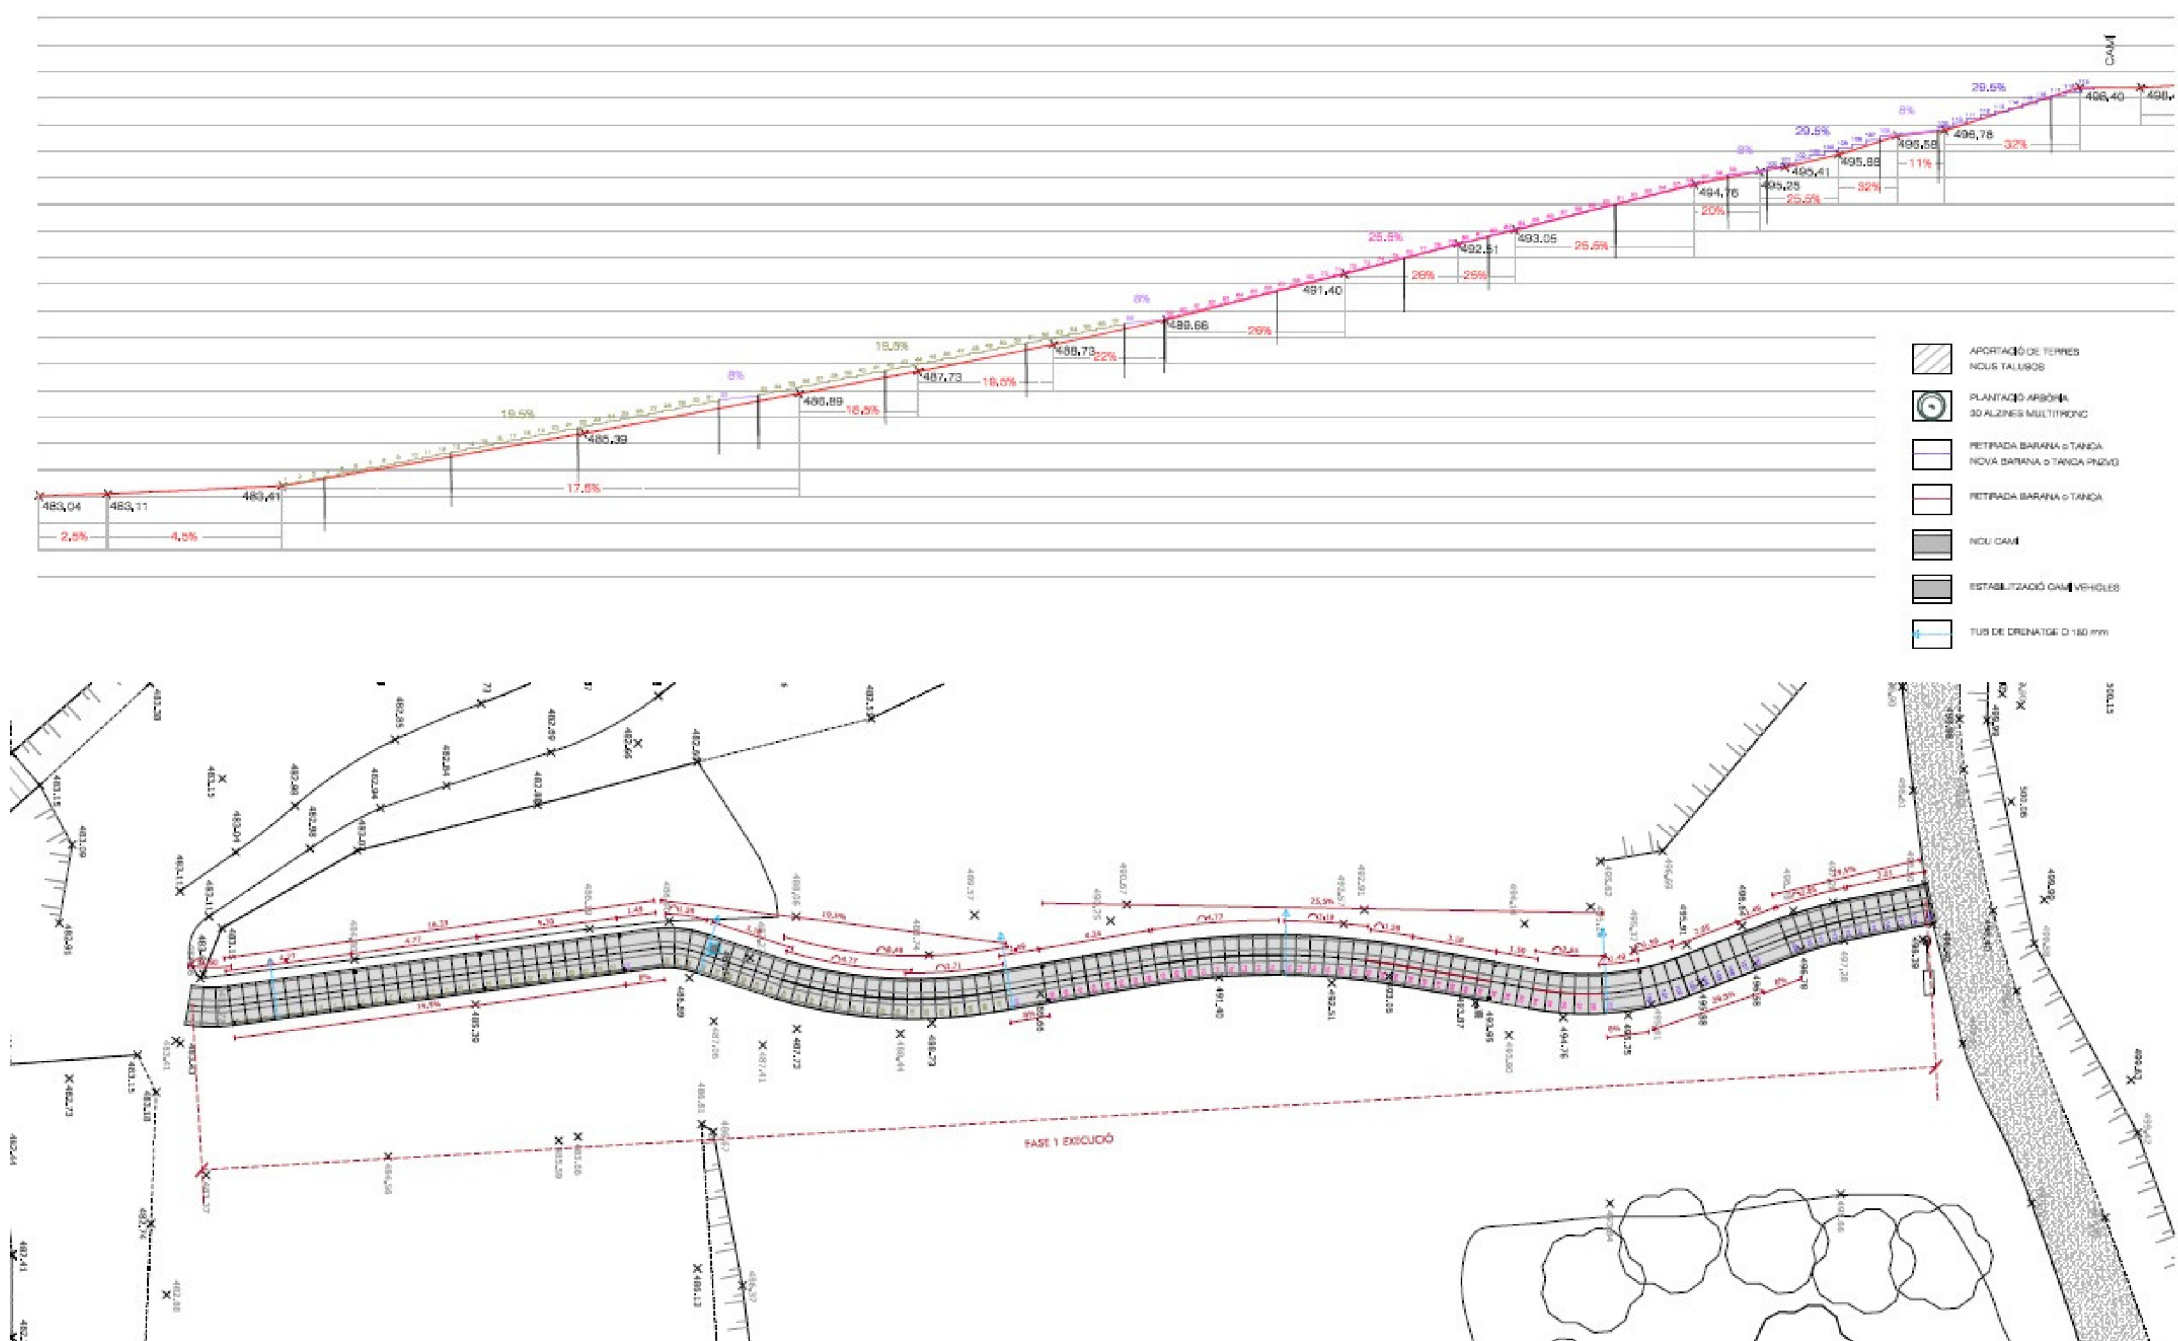

DESENVOLUPAMENT TRANS CORRS

PARC NOU

Millora de l'accés

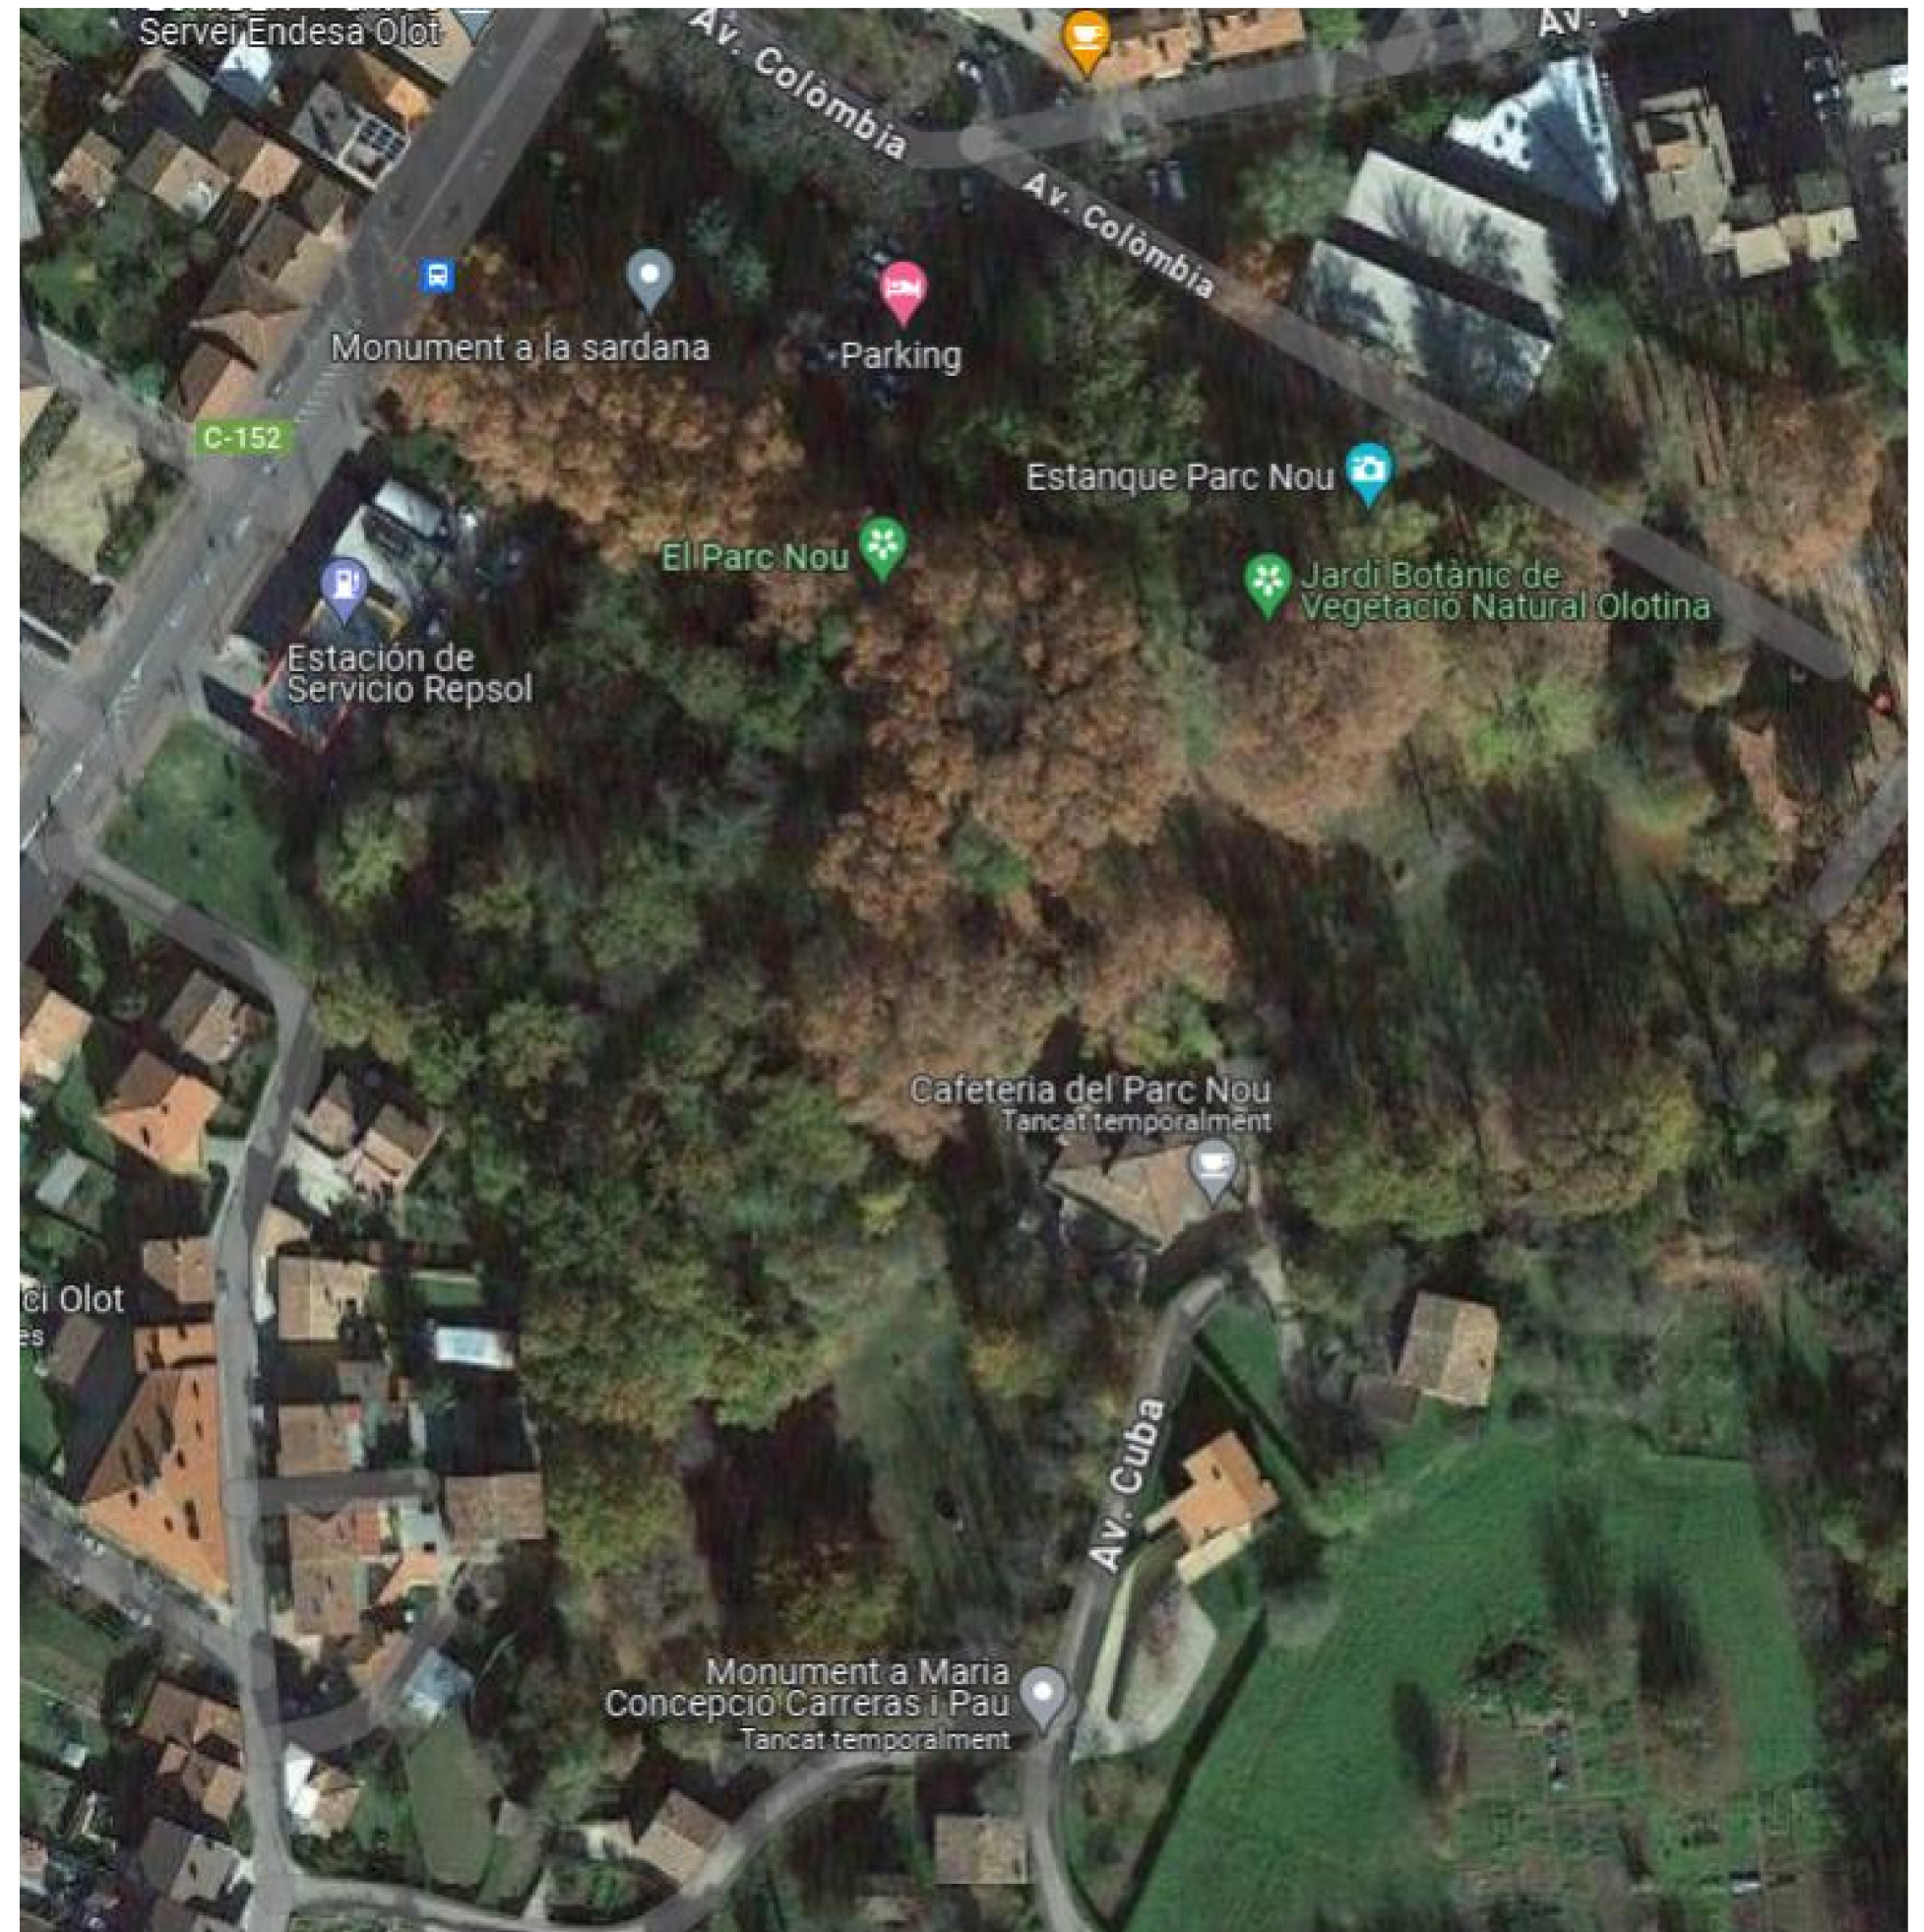


Millora d'accés al Parc Nou




Data aprovació	Aprovat definitivament per JGL 17/08/2023
Títol	Obres de millora per a l'ús públic del Parc Nou d'Olot
Tècnic projectista	Martirià <u>Figueres Feixas</u>
Import obra	109.708,90 € - Iva inclòs
Termini d'execució	3 mesos
Estat actual	Licitació publicada 9/11/2023 – en termini fins

Millora d'accés – proposta

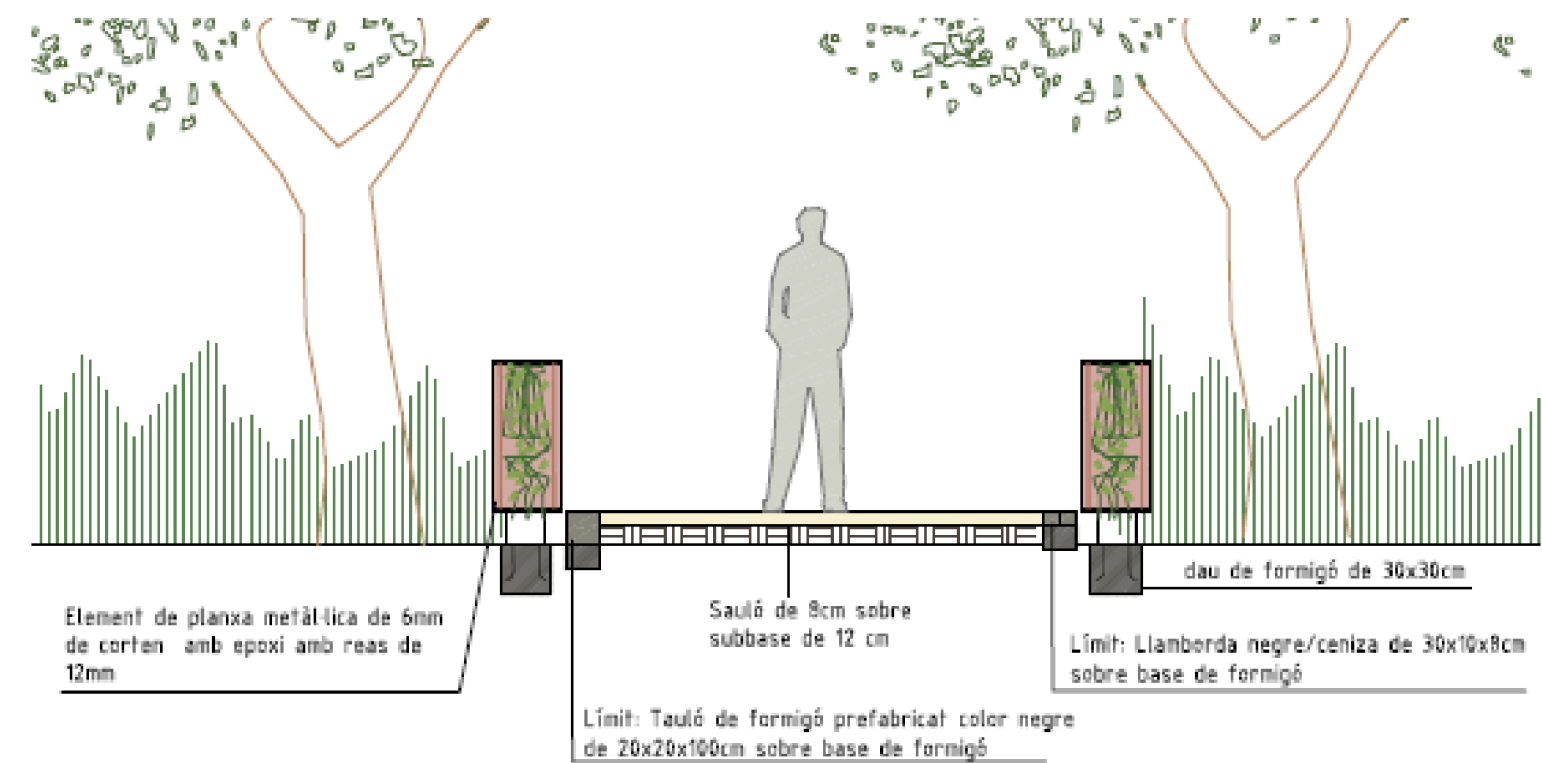



ESPAICRÀTER




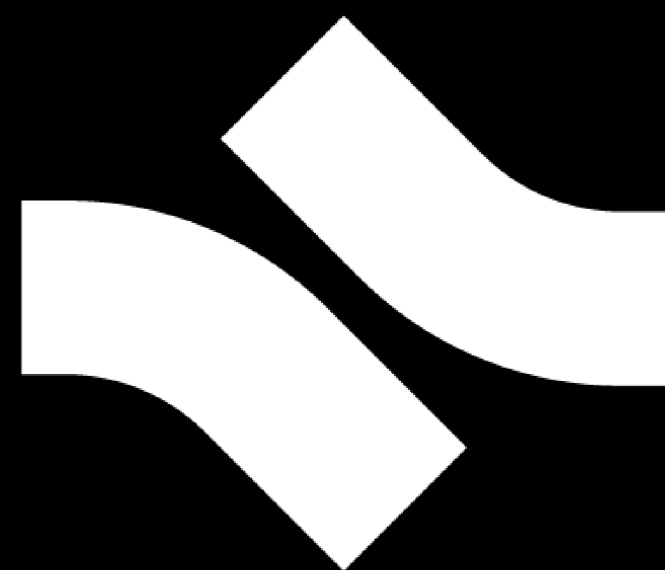


Dades

87.480
USUARIS

74.494
VISITANTS


20.558
ESCOLARS

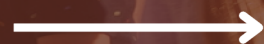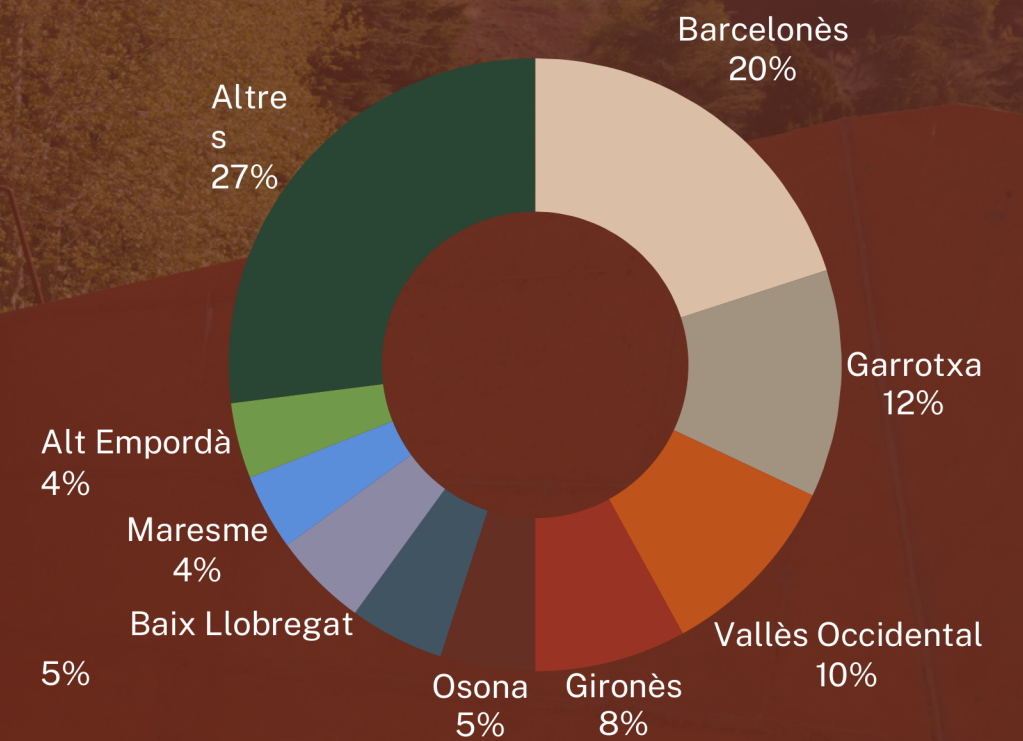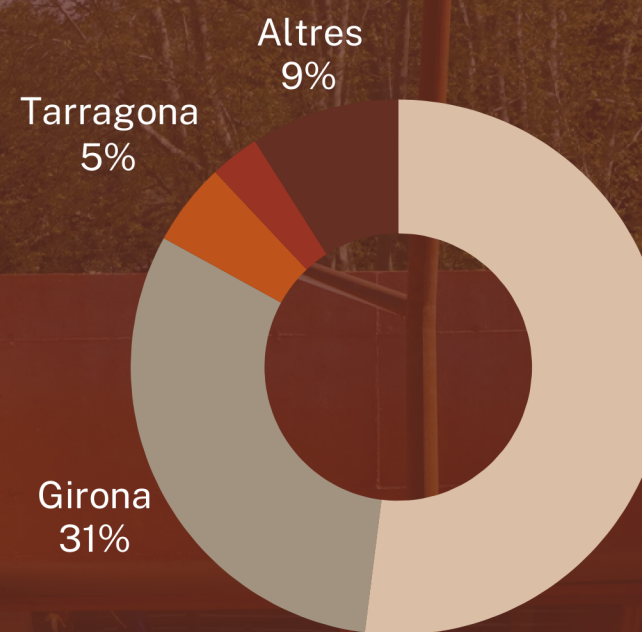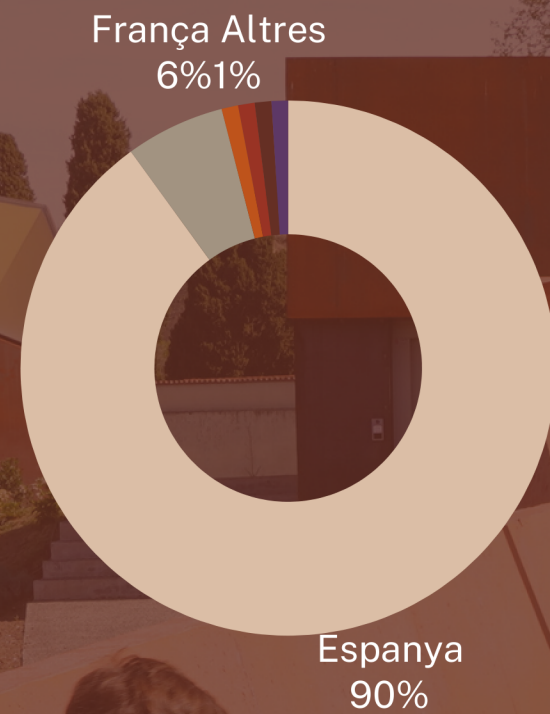

VALORACIÓ
EXPOSICIÓ




VALORACIÓ
CENTRES EDUCATIUS

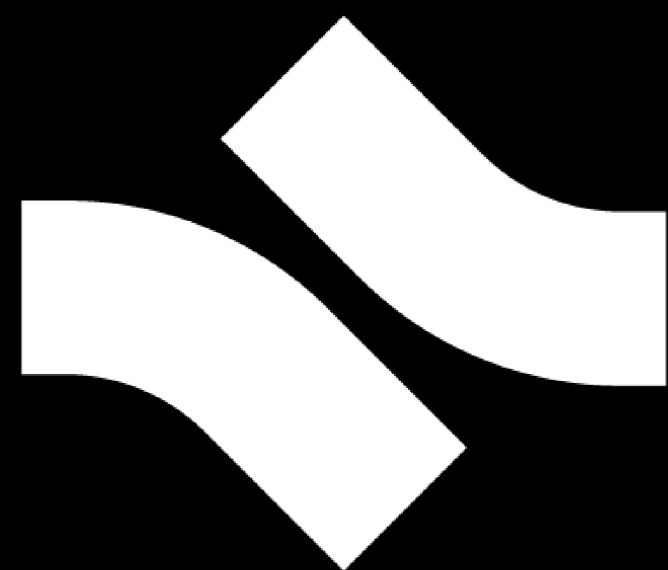


Cambra 2.0



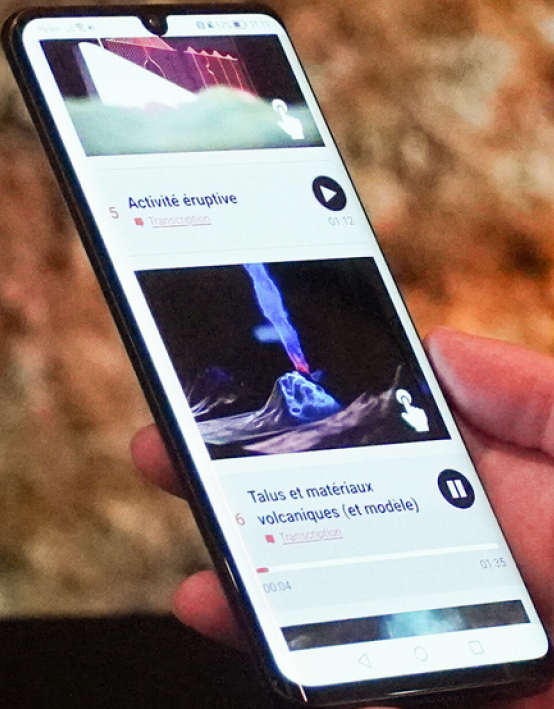





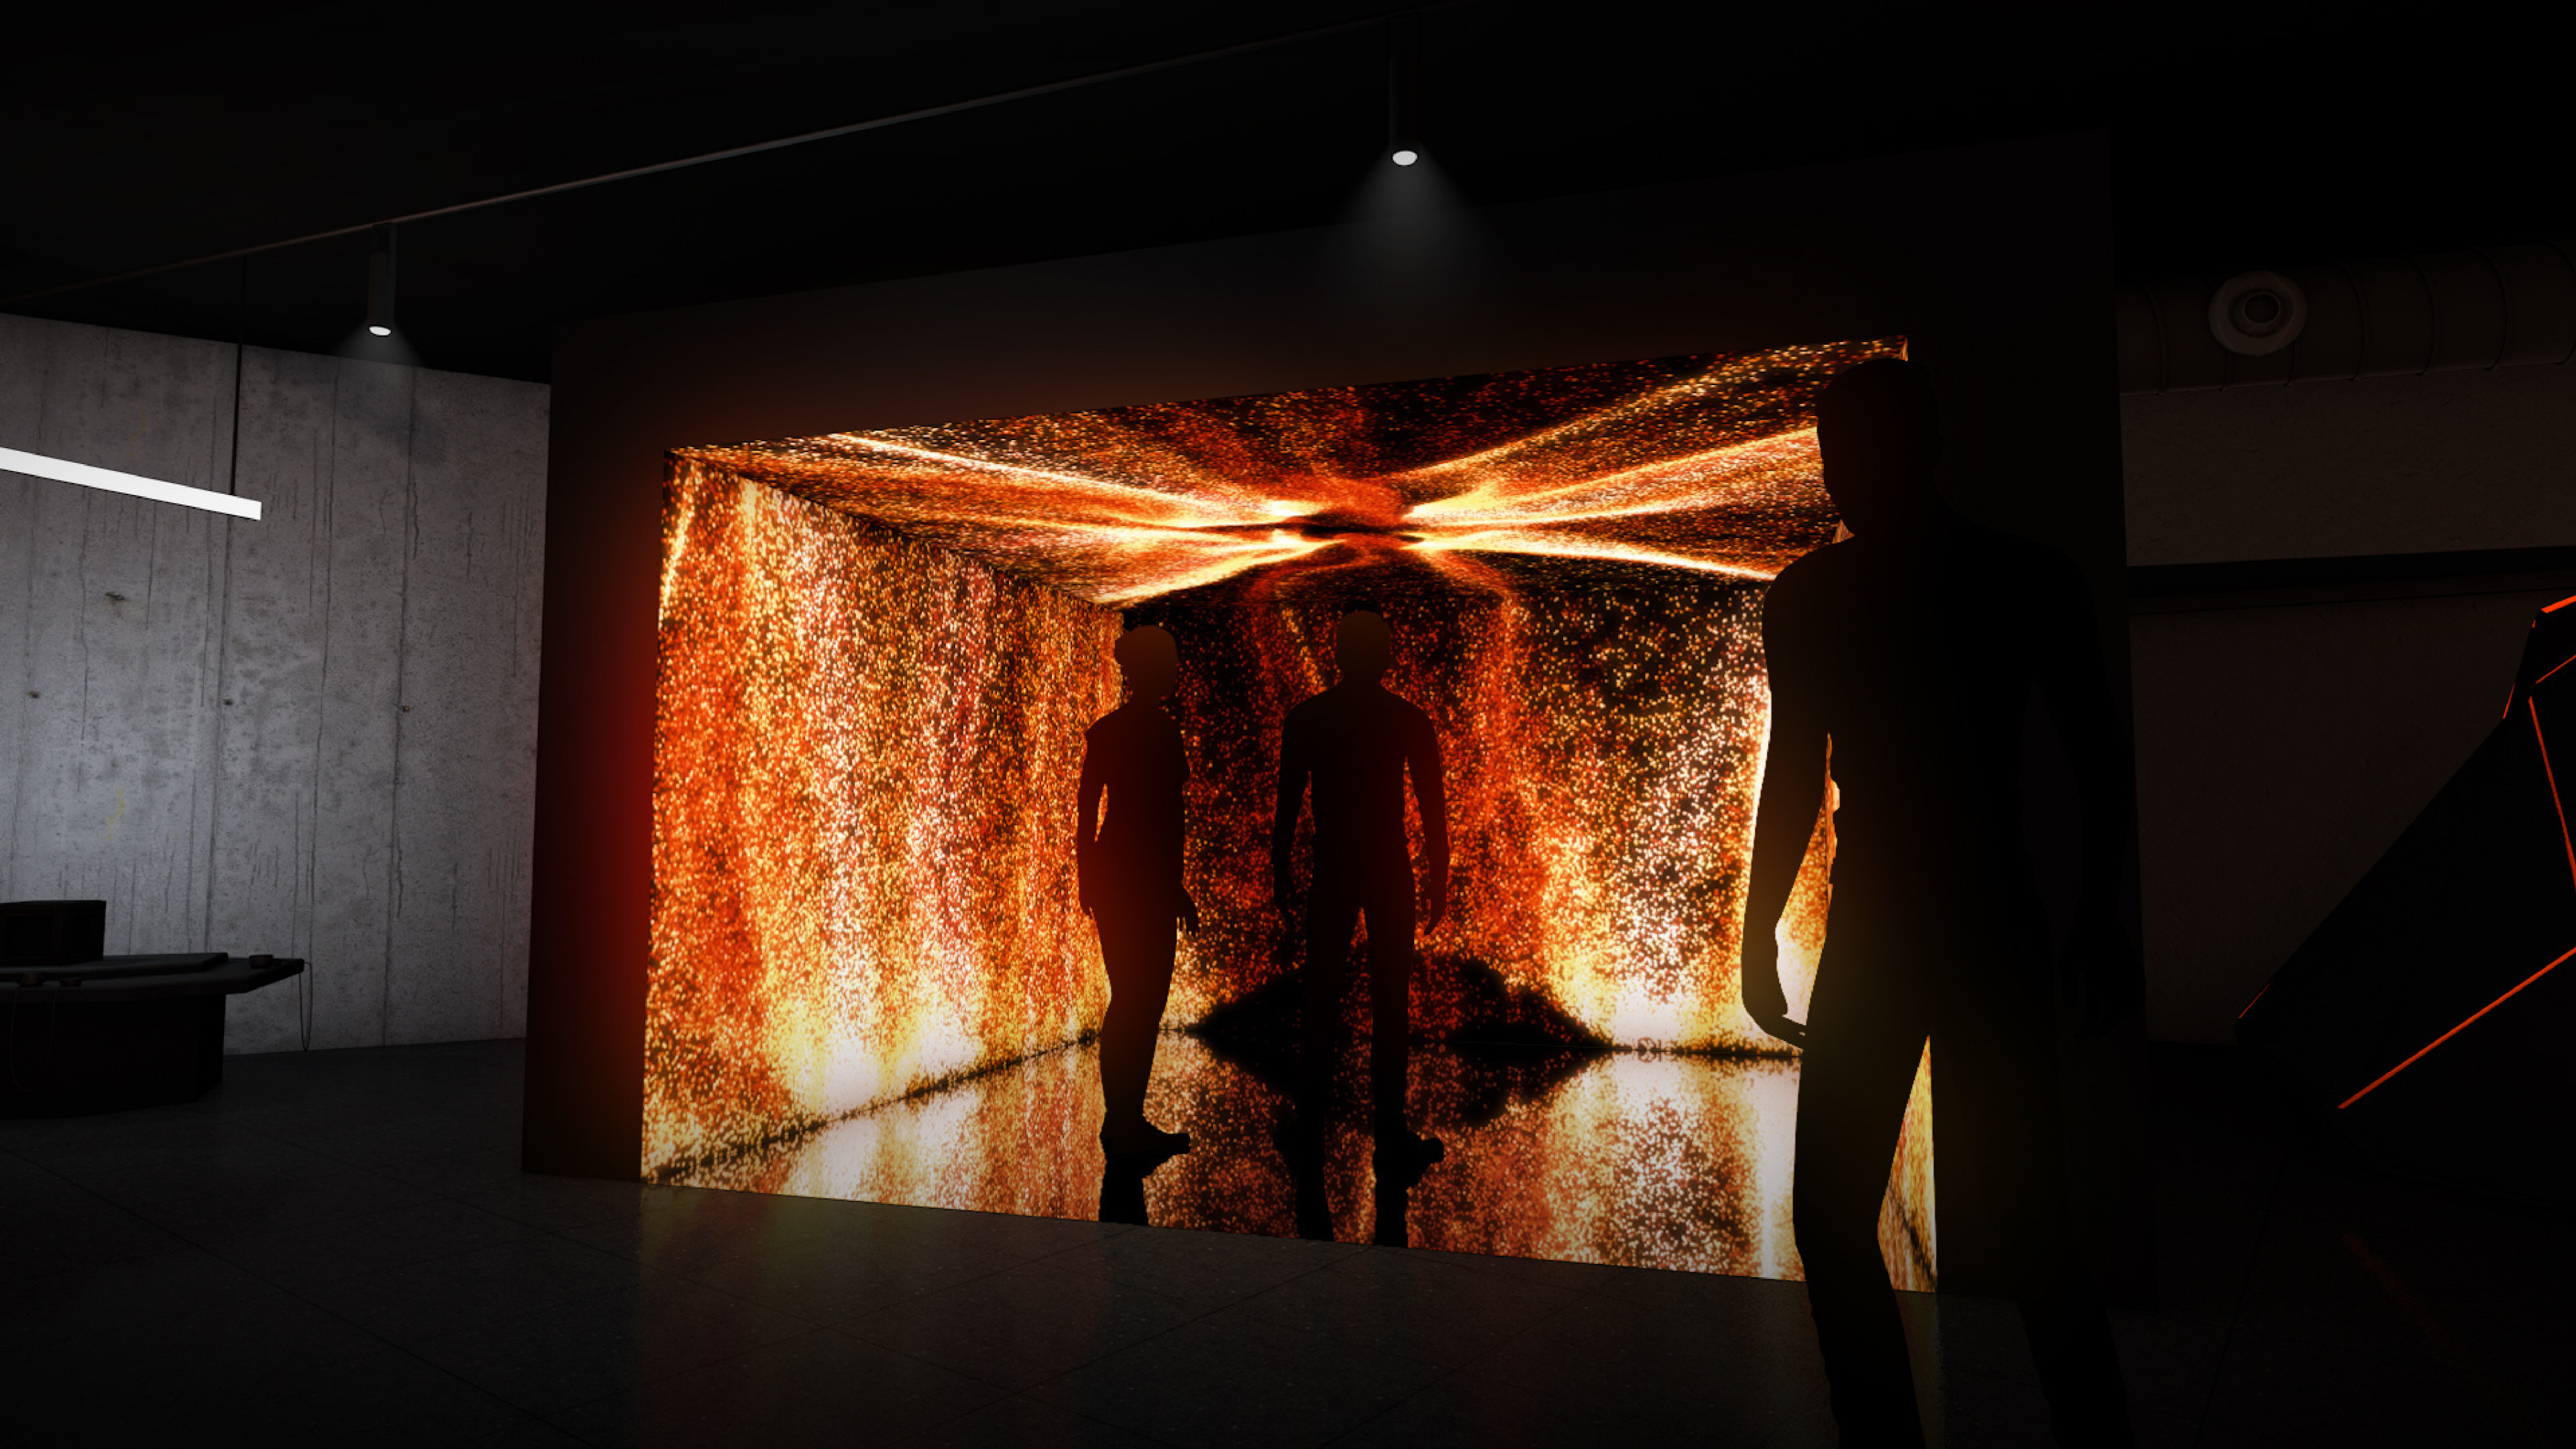

Moltes gràcies

Dinamización comercial, turística y urbana de Olot desde el centro histórico

Convocatoria 2023 de la línea de Ayudas para el fortalecimiento de la actividad comercial en zonas turísticas,
en el marco del Plan de Recuperación, Transformación y Resiliencia

Abril de 2023



00. Ortofoto y ámbito del proyecto, e: 1/20.000



18 actuacions - Termini Juny 2024

Nº EIX 1: INVERSIONS Via Pública

- 1 Arbrat Cr. Mulleras, zones d'estada
- 2 Peatonalització Cr. Antoni Llopis i il·luminació rodalies
- 3 Peatonalització Cr. Hospici i obertura d'aparadors del Museu
- Actuacions de millora a la Plaça Mora i restauració font, configuració de
- 4 zones d'estada, reparació paviment. (PIAM nucli antic)
- 5 Actuacions de millora a la Plaça Major
- 6 Implantació àrea logística
- 7 Millora i integració urbana de la senyalització
- 8 Renovació i ampliació d'àrea de gestió de residus i papereres

EIX 2: DIGITALITZACIÓ SECTOR COMERCIAL

- 9 Anàlisis Big Data per a comerciants del centre històric
- 10 Desenvolupament de noves funcionalitats del Garrotxa Approp
- 11 Desenvolupament i difusió de l'aplicatiu Click & Collect al Mercat
- 12 Manual de bones pràctiques per l'obertura i reforma de locals comercials

EIX 3: SOSTENIBILITAT I ECONOMIA CIRCULAR

- 13 Centralització de la instal·lació de fred industrial del Mercat
- 14 Assessorament energètic a comerciants del centre històric
- 15 Campanya de sensibilització ambiental per els comerciants
- 16 Disseny, fabricació i subministra de bosses reutilitzables
- 17 Desenvolupament i difusió del projecte de valorització Merma per el Mercat

EIX 4: FORMACIÓ

- 18 Pla formatiu

D1. VIURE AL NUCLI ANTIC

L1 AFORIR LA REHABILITACIÓ, RENOVACIÓ I L'ACCÉS A L'HABITATGE DIGNE I MOBILITACIÓ DE PISOS BUITS.

- 01 Grup de Treball Interdepartamental per al Seguirament i Implementació del Programa "Vell, Somem Des dels Barris"

02 Estudi de l'Habitatge

- 03 Identificació i Captació d'Habitatge per a la seva Mobilització

04 Experiència Pilot de Rehabilitació Pública-Privada

- 05 Promoció d'habitatge en soler propietat de l'Ajuntament

- 06 Apujar la recerca per adaptar alguns llocs residencials existents.

- 07 Impuls a la Rehabilitació, Mobilització i Diferencia Mediatitzada de Gestió dels Habitatges i Locals Buits

08 Residència d'Estudiants

L2 REDUIR LA DESIGUALTAT D'OPORTUNITATS ENTRE COL·LECTIUS EN RISC I ESPECIALMENT AMB ELS INFANTS I JOVES DEL NUCLI ANTIC

- 09 Escola de Futur, Formació continuada, Escola de noves oportunitats

L3 MILLORAR L'ACCESSIBILITAT EN DIFERENTS MANERES DE TRANSPORT

10 Pla de millora de l'aparcament

- 11 Facilitació del tràfic i revisió d'horaris

- 12 Promoció del Transport Públic

- 13 Promoció de la Bicicleta

L4 AMPLIAR I MILLORAR LA QUALITAT I EQUIPAMENT DE L'ESPAI PÚBLIC PER A ACTIVITATS QUIDIANEES

14 Ampliar i Millorar la Connectivitat de l'Espai Públic

- 15 Millor pas de vianants i permeabilitat entre Espais i Barrios

- 16 En Connexió, pas del Carme i Can Sacrest

- 17 Canvi de nom de carrer

- 18 Carrer de la Font, carrer de la Font

- 19 Carrer de la Font, carrer de la Font

D2. NOVA CENTRALITAT AL NUCLI ANTIC

L1 CREAR NOUS NÚDLS I EIXOS D'ACTIVITAT PÚBLICA I PRIVADA DIVERSIFICADA

- 01 Projecte d'espai i regeneració de Can Sacrest

- 02 Galeria dels Sastres

- 03 Potenciar Plaça del Carme i espai esportiu

- 04 Programa d'Activitats Públiques

- 05 Coworking

- 06 Escola d'Art d'Idol

L2 DINAMITZAR ELS LOCALS BUITS

- 07 Pla d'Equipament Públic al Nucli Antic

- 08 Estratègia Local en Densitat i Pla de Dinamització

L3 CONSERVAR I POTENCIAR EL COMERÇ TRADICIONAL

- 09 Entitats al Barri

- 10 Agrupació Comercis Tradicionals

- 11 Programa de Llegat (Agrupació-Mestre)

ACCIONS DE MILLORA DEL NUCLI ANTIC

D3. RECONÈIXER EL NUCLI ANTIC

L1 MILLORA DEL PAISATGE DEL NUCLI ANTIC

- 01 Carta Paisatge - Pla Especial

- 02 Pla d'Adjuda a la Conservació i Rehabilitació de Països en Col·laboració Pública-Privada

- 03 Intervencions Singulares al Paisatge

- 04 Rehabilitació de les Fonts i Húmer

- 05 Programa de Dignificació de Solars Buits

L2 INFORMACIÓ I DIFUSIÓ SOBRE EL PATRIMONI CULTURAL DEL NUCLI ANTIC

- 06 Programa de Treballadors Nucli Antic

- 07 Selecció de Films Patrimonials

- 08 Activitats Educatives

L3 AMPLIACIÓ DE L'OFERTA TURÍSTICA AL NUCLI ANTIC

- 09 Pla Turístic

- 10 Millora Itineraris i Accés a l'Entorn Natural, Miradors i Flora

LLEGENDA

Intervenció espacial

- 01 02 03

- 04 05 06

- 07 08 09

- 10 11 12

- 13 14 15

- 16 17 18

- 19 20 21

- 22 23 24

- 25 26 27

- 28 29 30

- 31 32 33

- 34 35 36

- 37 38 39

- 40 41 42

- 43 44 45

- 46 47 48

- 49 50 51

Programa

- 01 02 03

- 04 05 06

- 07 08 09

- 10 11 12

- 13 14 15

- 16 17 18

- 19 20 21

- 22 23 24

- 25 26 27

- 28 29 30

- 31 32 33

- 34 35 36

- 37 38 39

- 40 41 42

- 43 44 45

- 46 47 48

- 49 50 51

Temàtica

- 01 02 03

- 04 05 06

- 07 08 09

- 10 11 12

- 13 14 15

- 16 17 18

- 19 20 21

- 22 23 24

- 25 26 27

- 28 29 30

- 31 32 33

- 34 35 36

- 37 38 39

- 40 41 42

- 43 44 45

- 46 47 48

- 49 50 51

Propietat


100%

Àrea d'impacte

Impacte de l'obra

Espai reduït

Impacte transversal

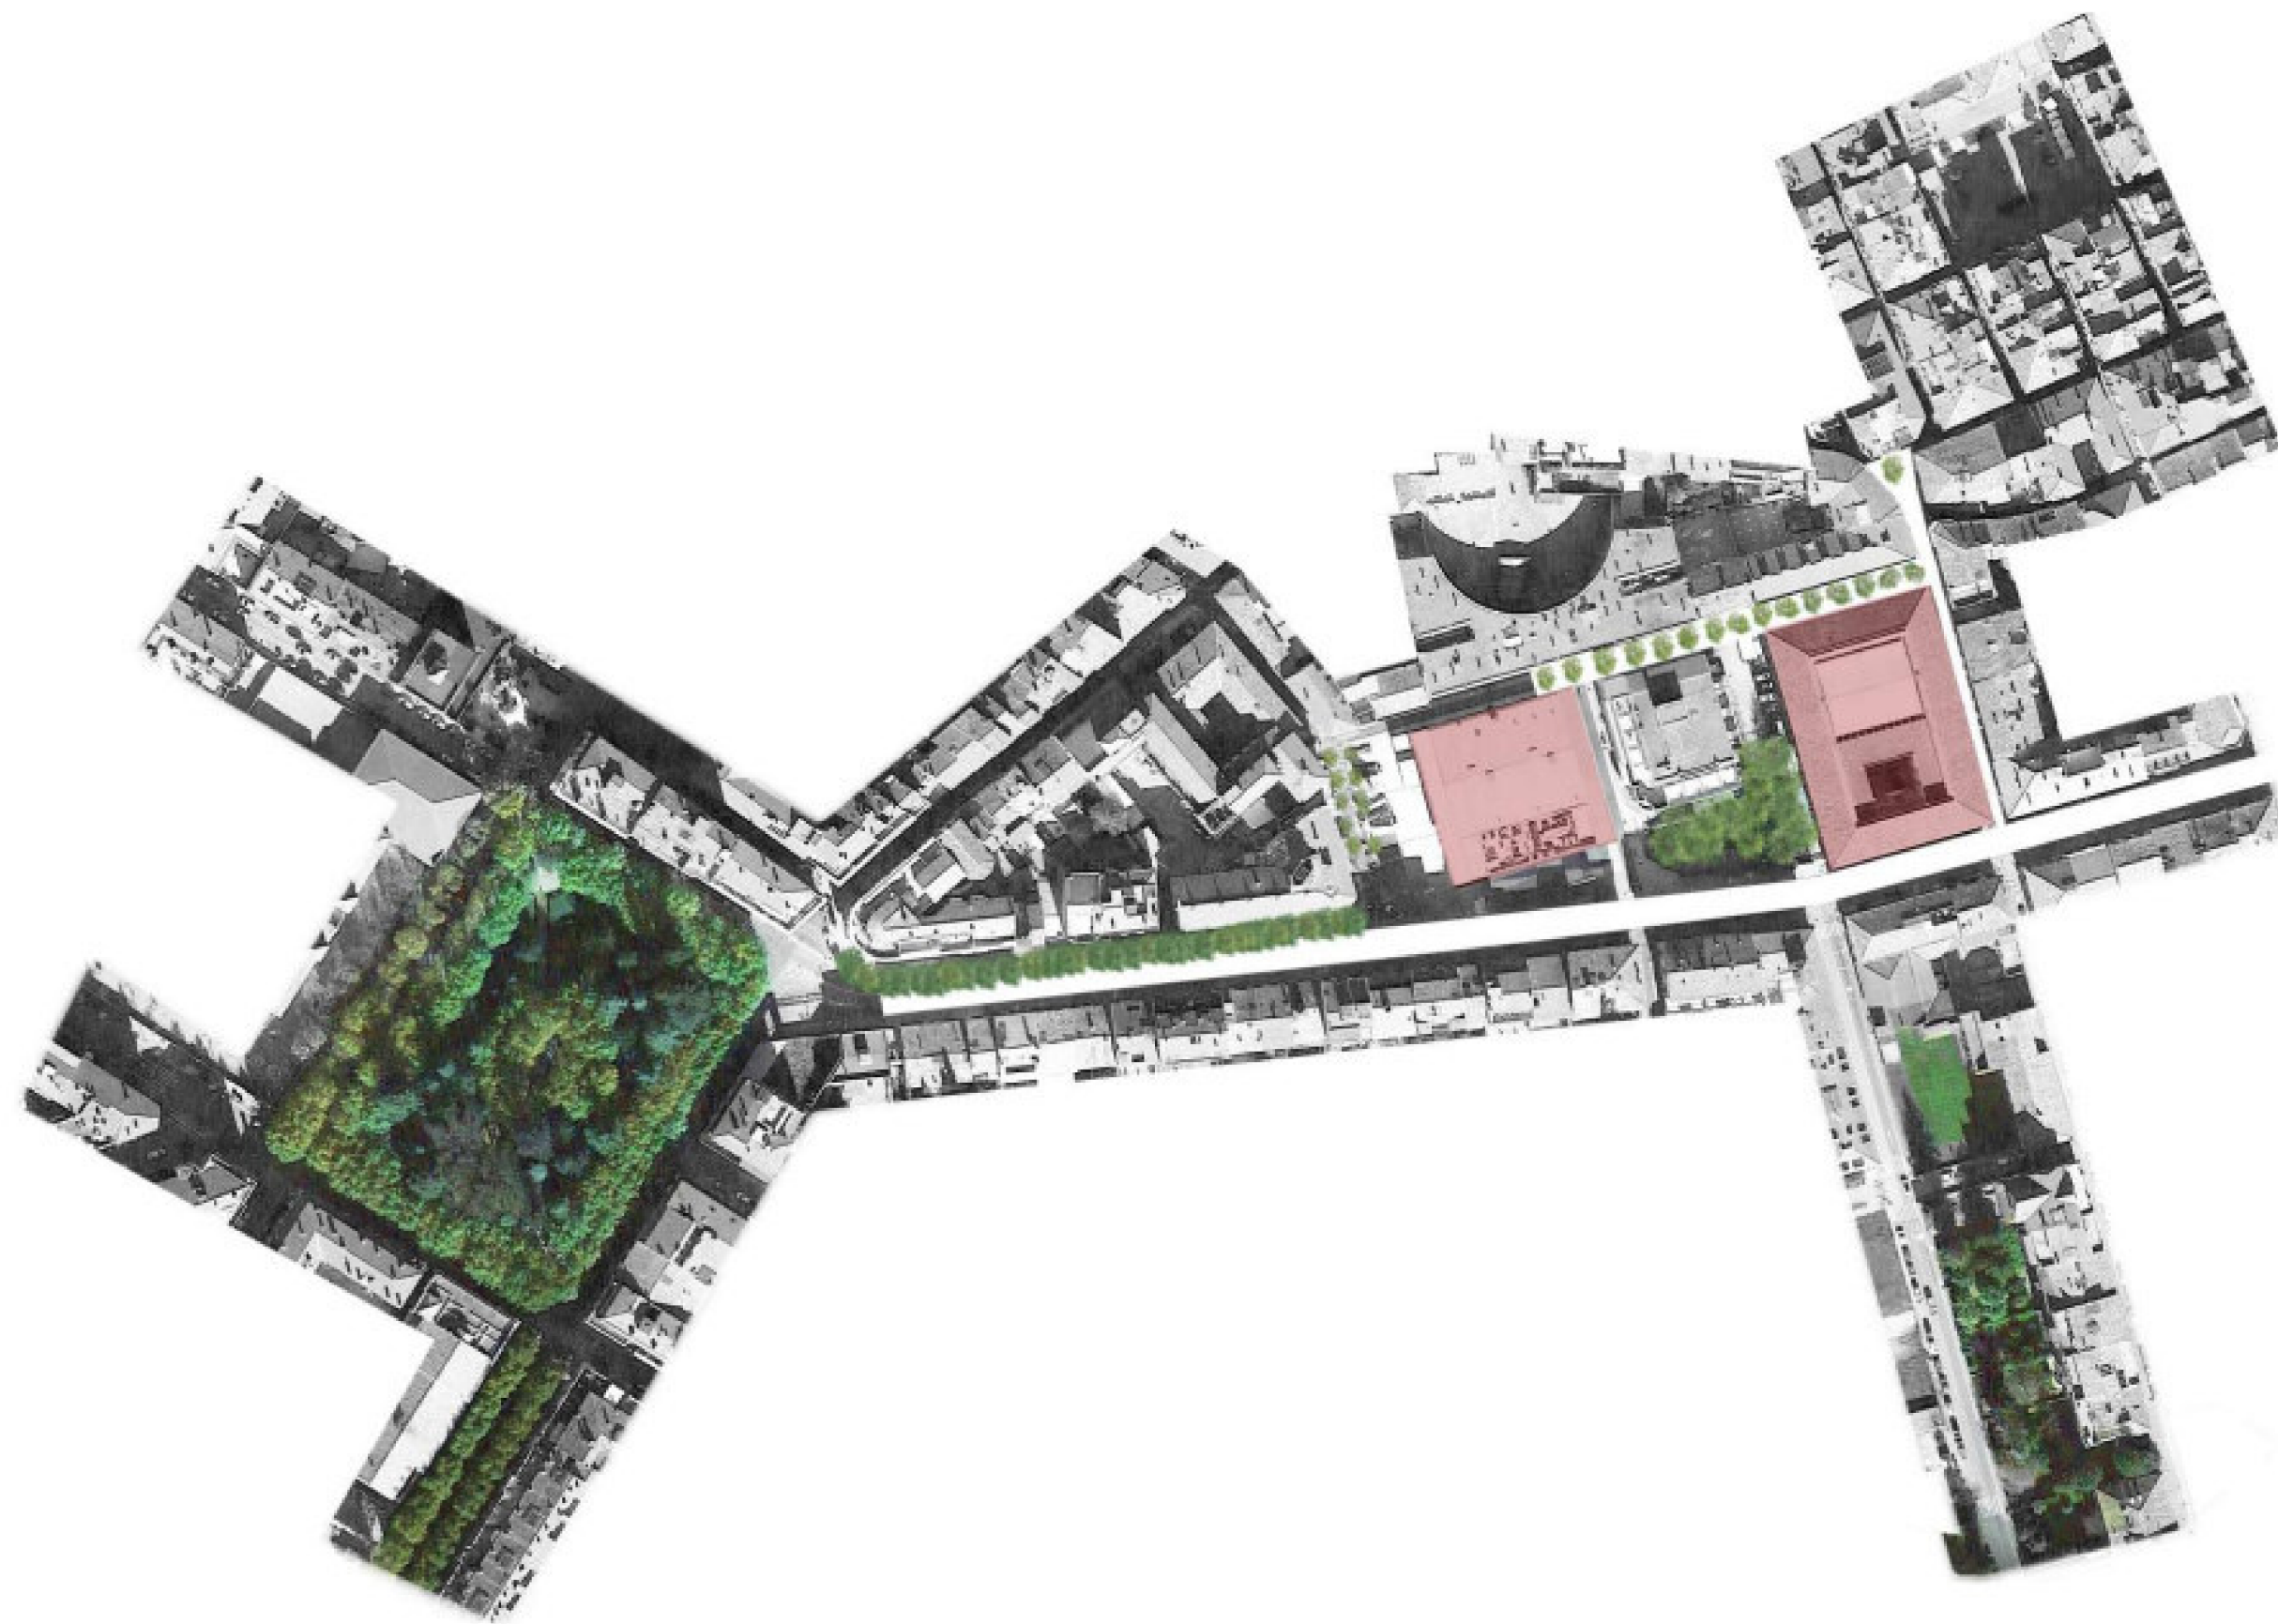


08. Ortofoto inversiones en vía pública eje plaza Clarà - Mercado - Museo - plaza Mayor



Dinamización comercial, turística y urbana de Olot desde el centro histórico

Convocatoria 2023 de la línea de Ayudas para el fortalecimiento de la actividad comercial en zonas turísticas,
en el marco del Plan de Recuperación, Transformación y Resiliencia


Abril de 2023

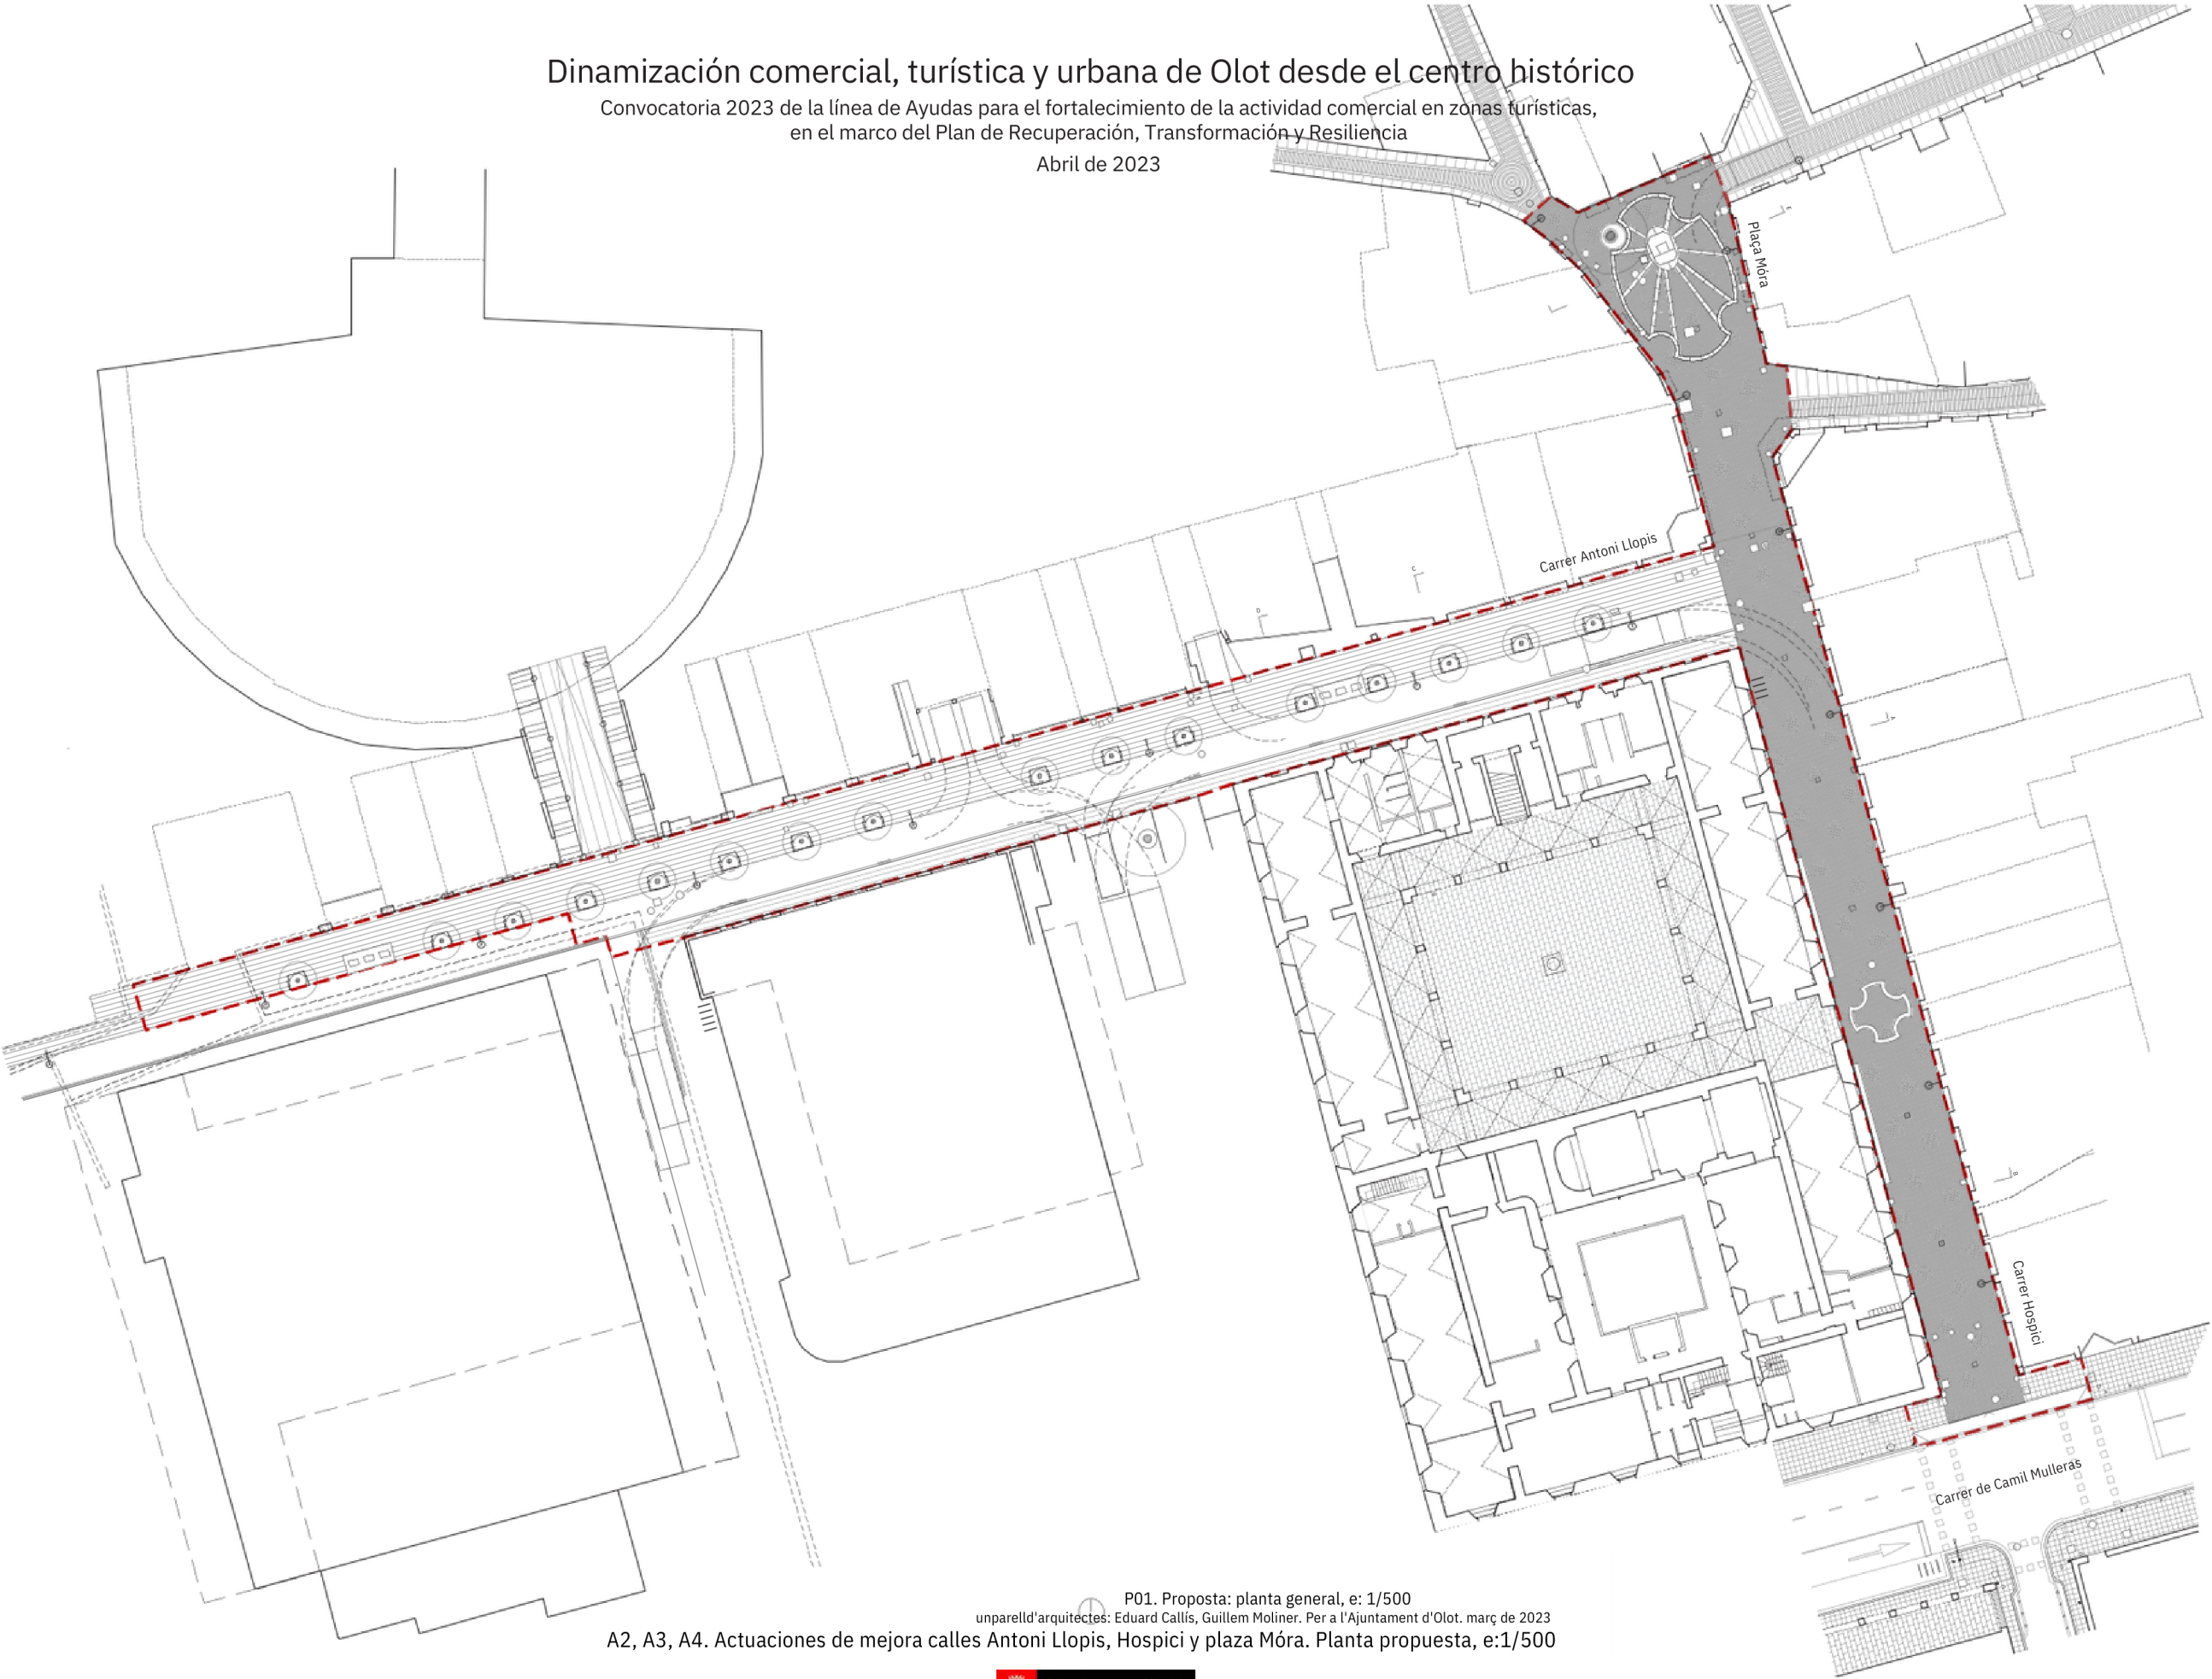

P01. Proposta: planta general, e: 1/500

unparell d'arquitectes: Eduard Callís, Guillem Moliner. Per a l'Ajuntament d'Olot. març de 2023

A2, A3, A4. Actuaciones de mejora calles Antoni Llopis, Hospici y plaza Móra. Planta propuesta, e:1/500

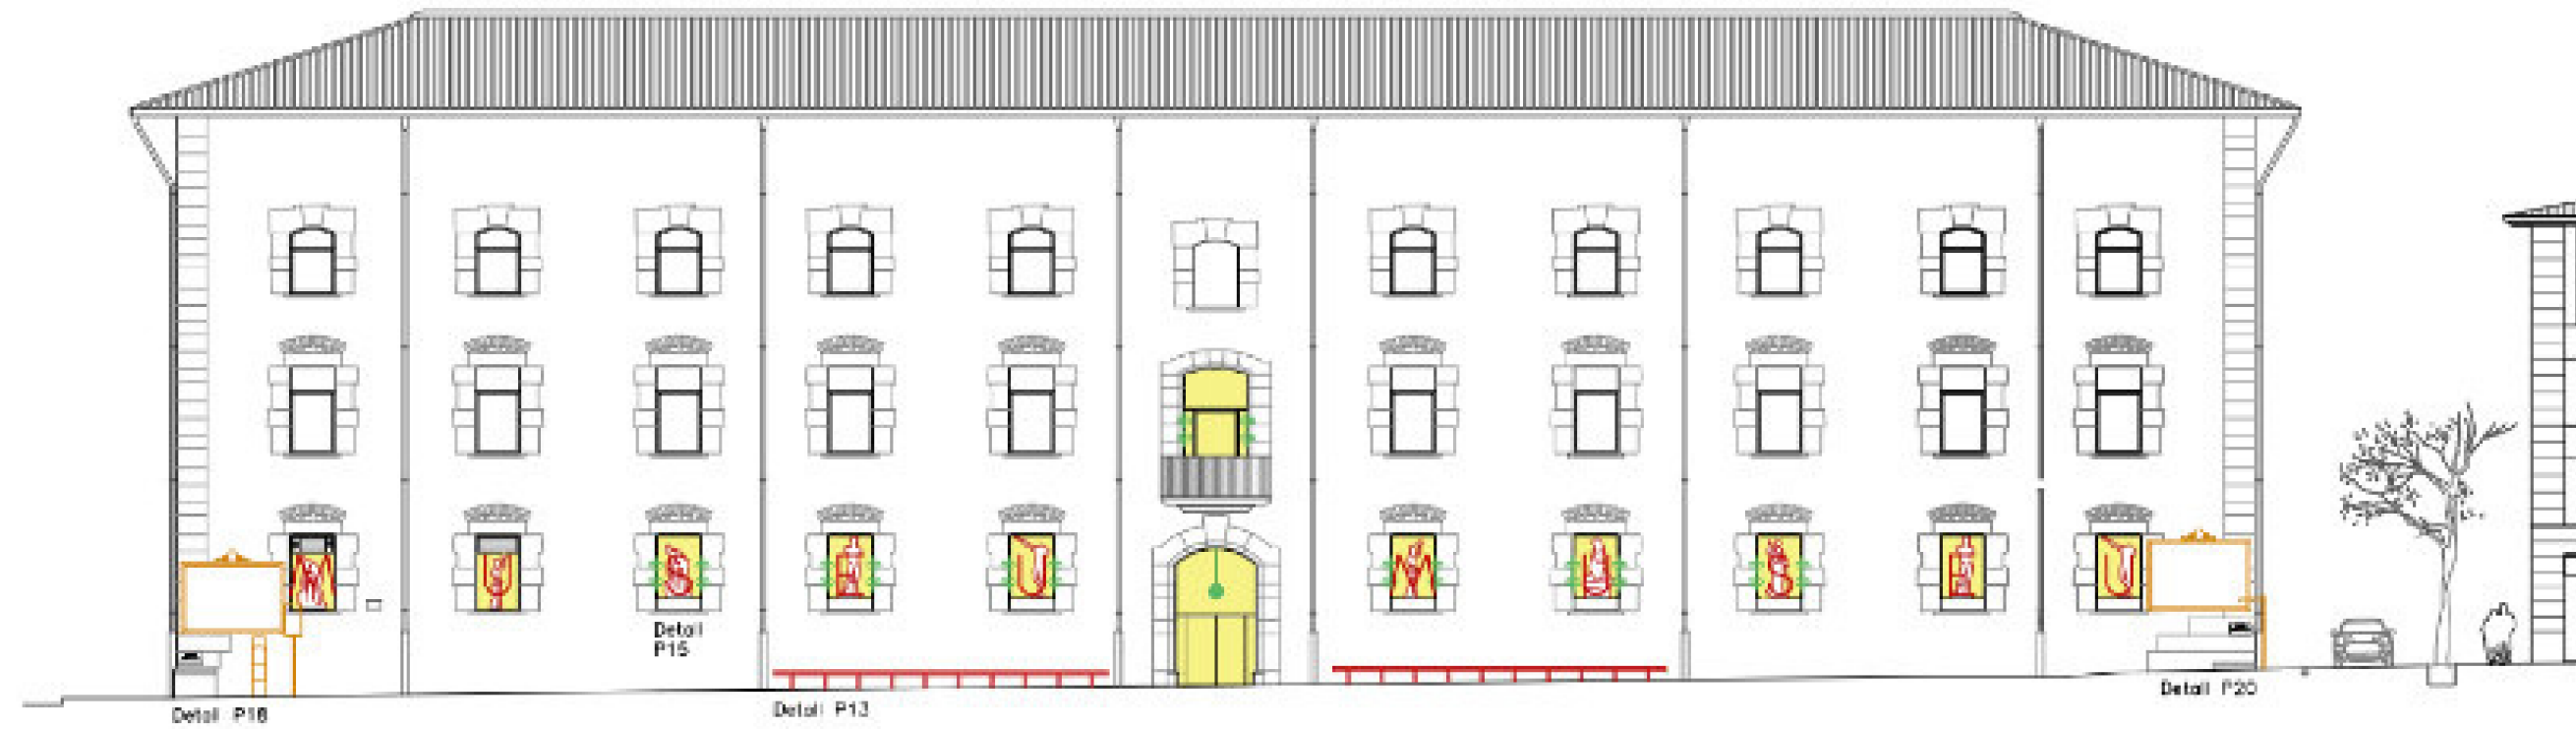

Quatre volcans i un riu no podien equivocar-se

Presentació del nou vídeo promocional d'Olot

FEM OLOT



Ajuntament d'Olot

Gràcies