




SUPERFÍCIES SEGONS MODIFICACIÓ P.G.

	SUPERFÍCIES
A ZONA RESIDENCIAL (Alçada plurifamiliar)	2.861 m ²
1 ZONA VERDA PÚBLICA	1.251 m ²
2 VIALITAT PÚBLICA (Vials, Voreres, Reserva Vial.)	1.649 m ²

Nota: VIAL REBAIXINC COMPTAT 100/100

PLÀNOL D'ORDENACIÓ VIGENT E: 1/500

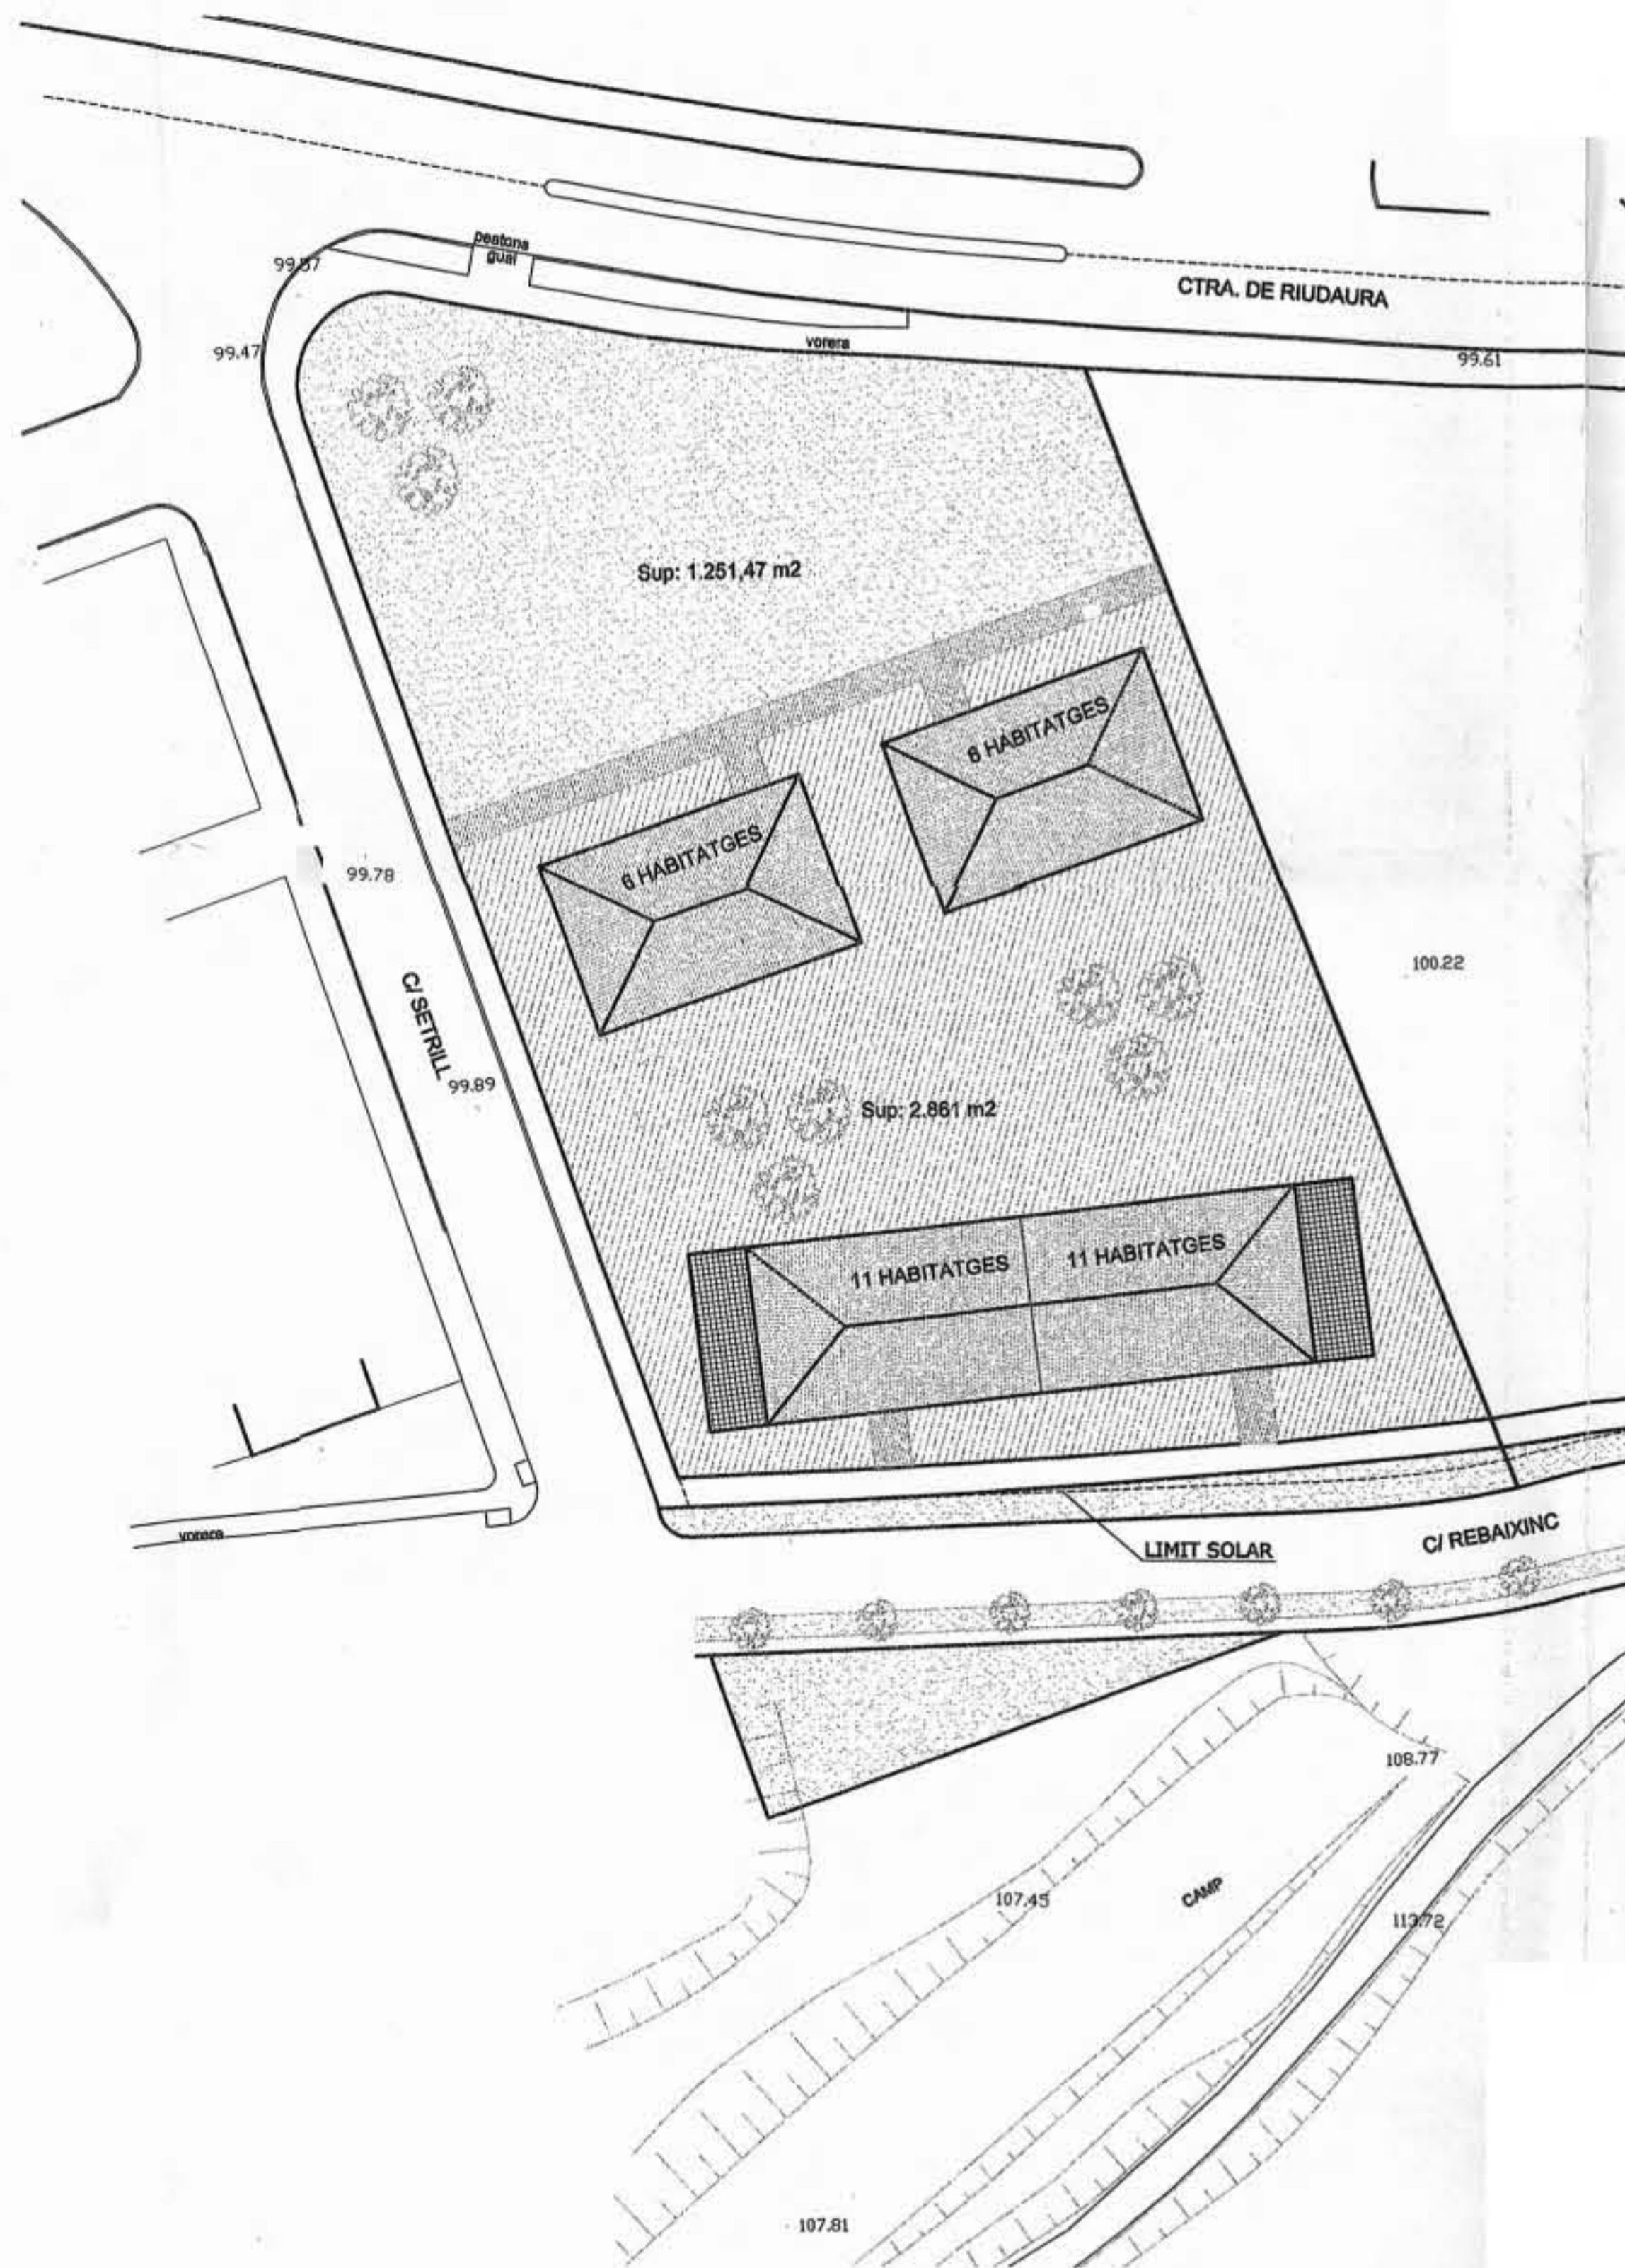

SUPERFÍCIES RESULTANTS

	SUPERFÍCIES
A ZONA RESIDENCIAL (Alçada plurifamiliar)	2.861 m ²
1 ZONA VERDA PÚBLICA	1.251,47 m ²
2 VIALITAT PÚBLICA (Vials, Voreres, Reserva Vial.)	1.649 m ²

Nota: VIAL REBAIXINC COMPTAT 100/100

PLÀNOL D'ORDENACIÓ PROPOSTA E: 1/500

PARÀMETRES EDIFICATORIS
Sup. Solar : 4.112 m²

	MODIFICACIÓ P.G.	PROPOSTA
EDIFICABILITAT	1.19 m ² /m ²	1.19 m ² /m ²
OCUPACIÓ	37 %	34,48 %
SEPARACIONS MÍNIMES	3 m.	5 m.
ALÇADES MÀXIMES	PB+3PP (12.2 m)	PB+2PP PB+3PP
ZONA VERDA	1.251 m ²	1.251,47 m ²
NOMBRE MÀX. HABITATGES	34ut.	34ut.

AJUNTAMENT D'OLOT
SECRETARIA

Aprovació inicial 14 NOV. 2001
 Reclamacions N.O.
 Aprovació definitiva 21 FEB. 2002
 B.O.P. 08 MAR. 2002

Generalitat de Catalunya
 Departament de Política Territorial
 i Obres Públiques
 Comissió d'Urbanisme de Girona

**ESTUDI DE DETALL
 D'ORDENACIÓ DE
 VOLUMS**

Emplaçament:
 Crta. de Riudaura, C/ Setrill
 C/ Rebaixinc
 OLOT

Promotor: BARTRINA - TRAVESSAS

Arquitecte: Joan Tresserras Dou
 JOAN TRESSERAS I DOU
 Bostor Arquitecte

Plànol:
 QUADRE COMPARATIU
 -ORDENACIÓ VIGENT
 I PROPOSTA - Escala:
 1/500

Referencia: A-401 Exp-3718
 Data: JULIOL 2001
 P - Núm: 6