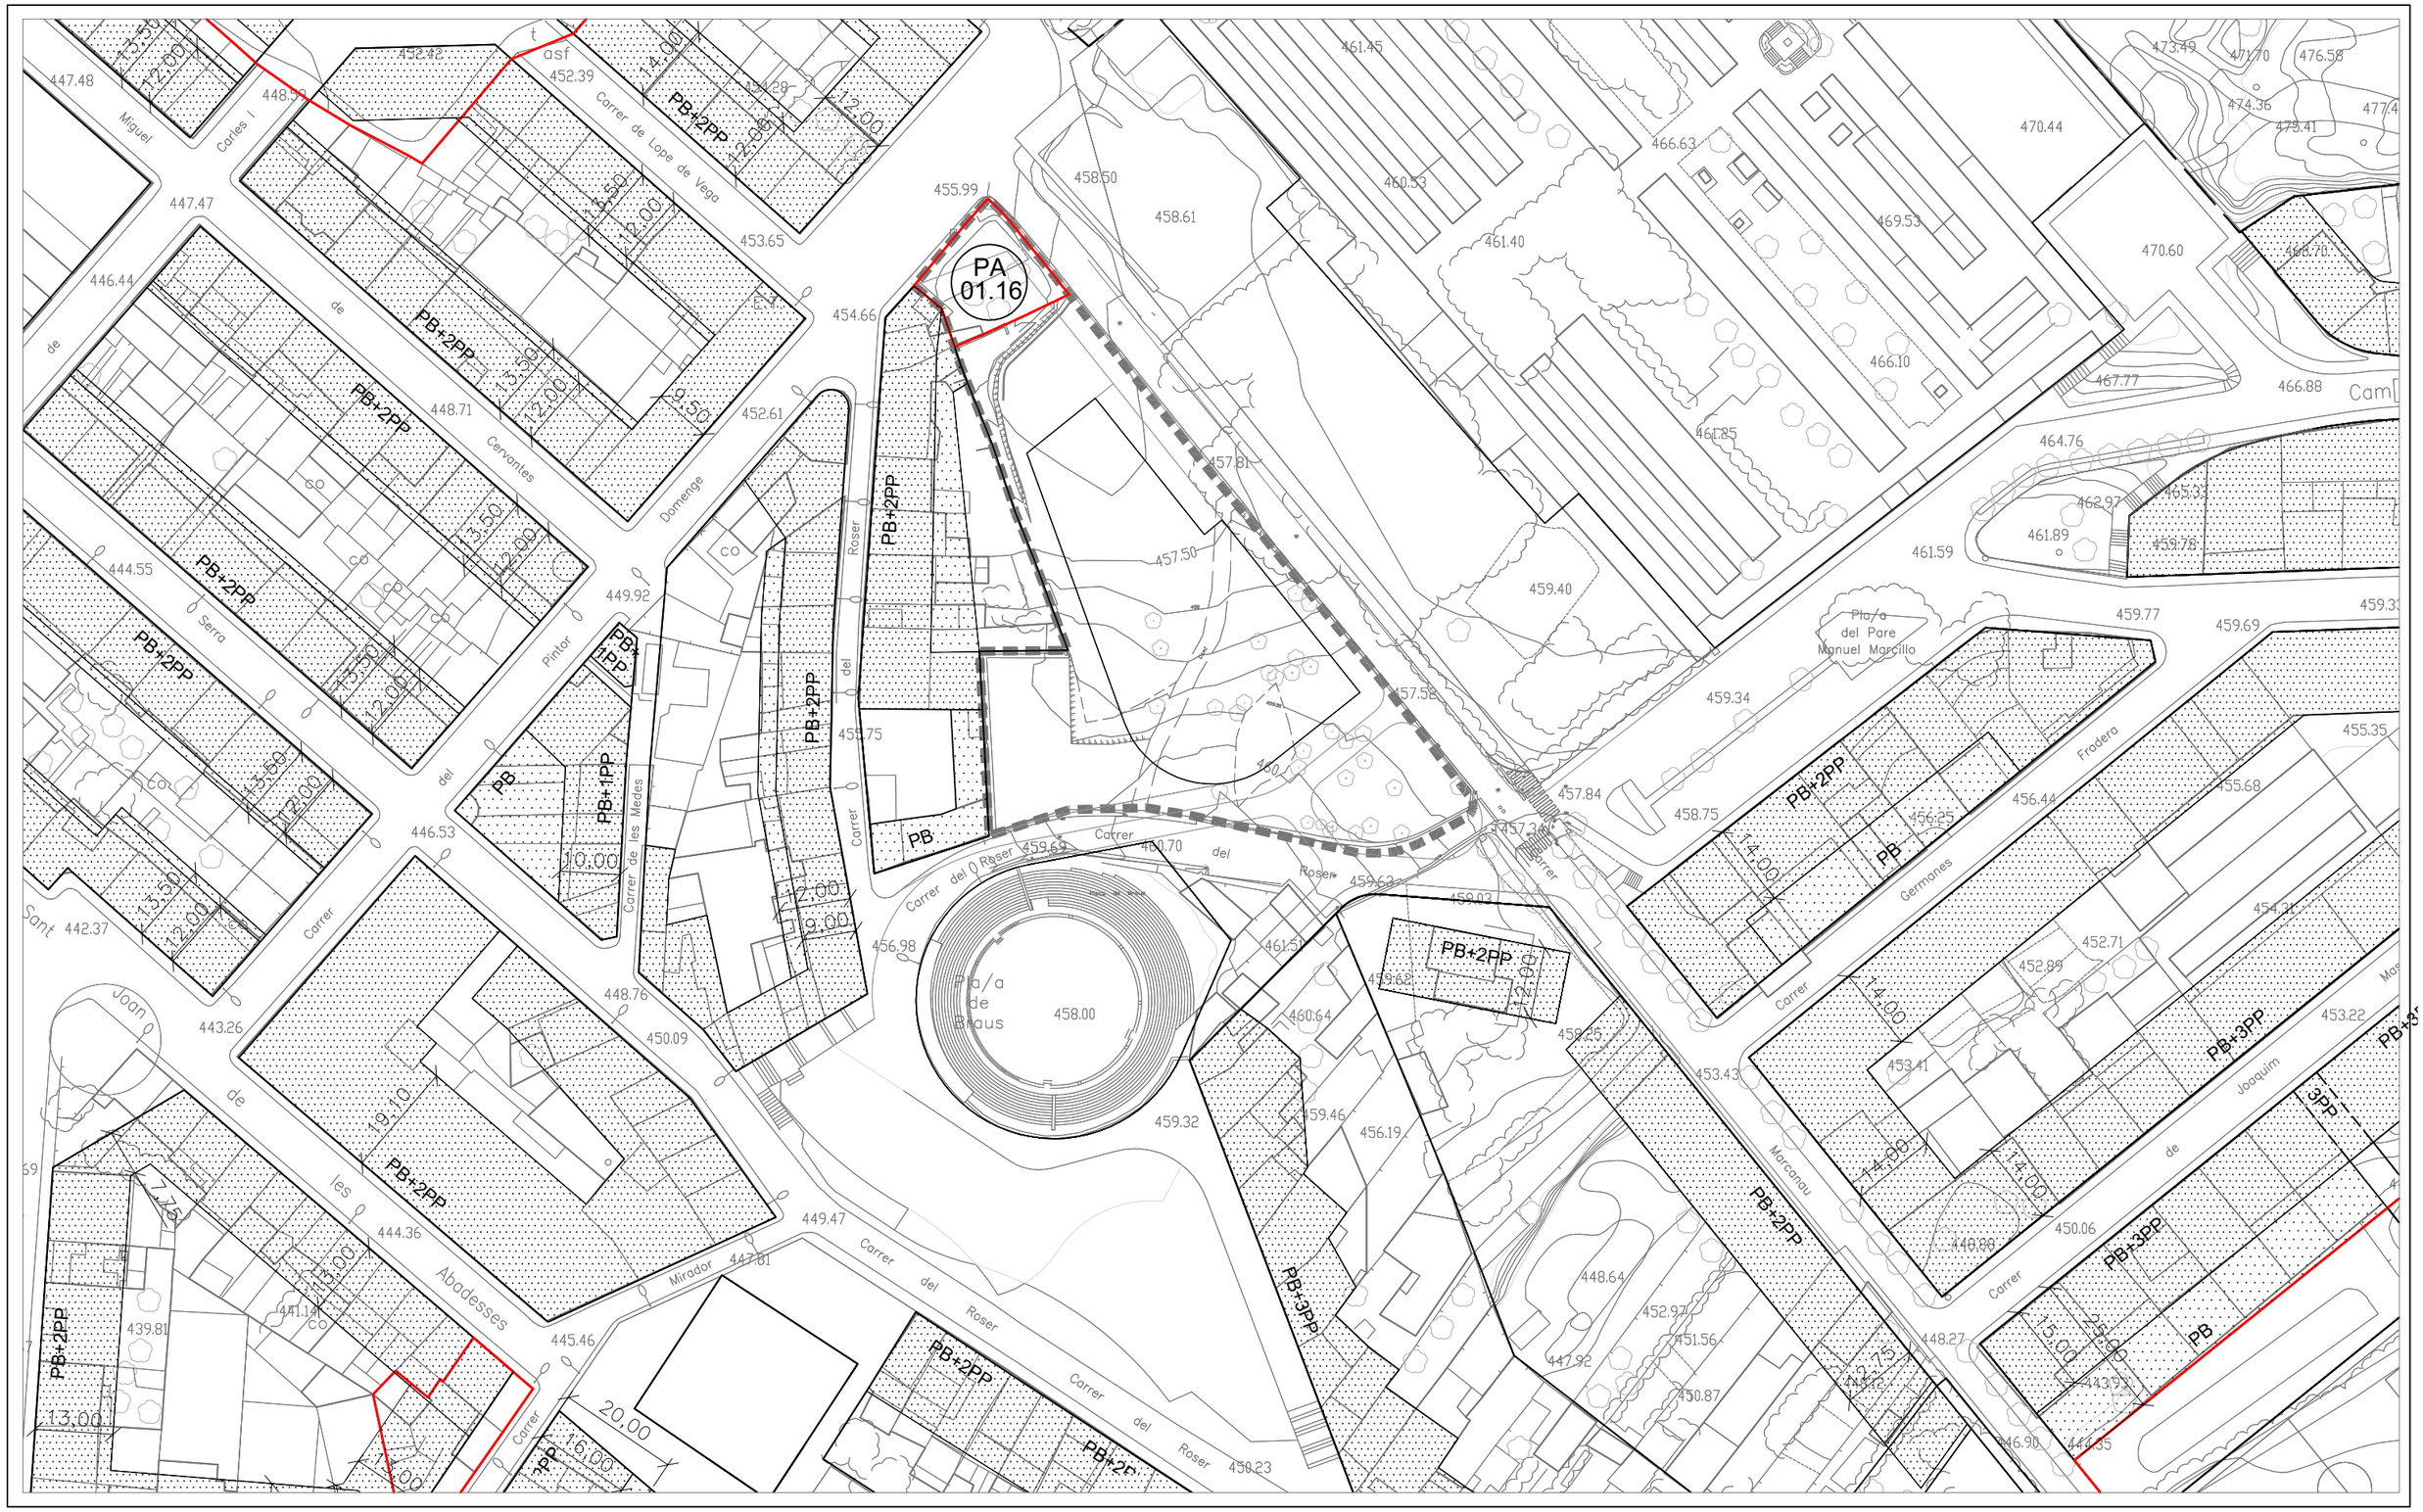


ALINEACIONS

ALINEACIÓ D'ILLA

OCUPACIÓ PLANTA BAIXA

OCUPACIÓ PLANTA PIS

RASANTS

450 COTA TERRENY
451 COTA RASANT

Àmbit de la modificació

Límit PA

Escala: 1/1000

0 10 20 30 40 50

# MODIFICACIÓ PUNTUAL DEL POUM UPL12018000009

AJUNTAMENT D'OLOT. 2018

POUM MODIFICAT.Sòl Urbà. Alineacions. (Serie 3) 0.10