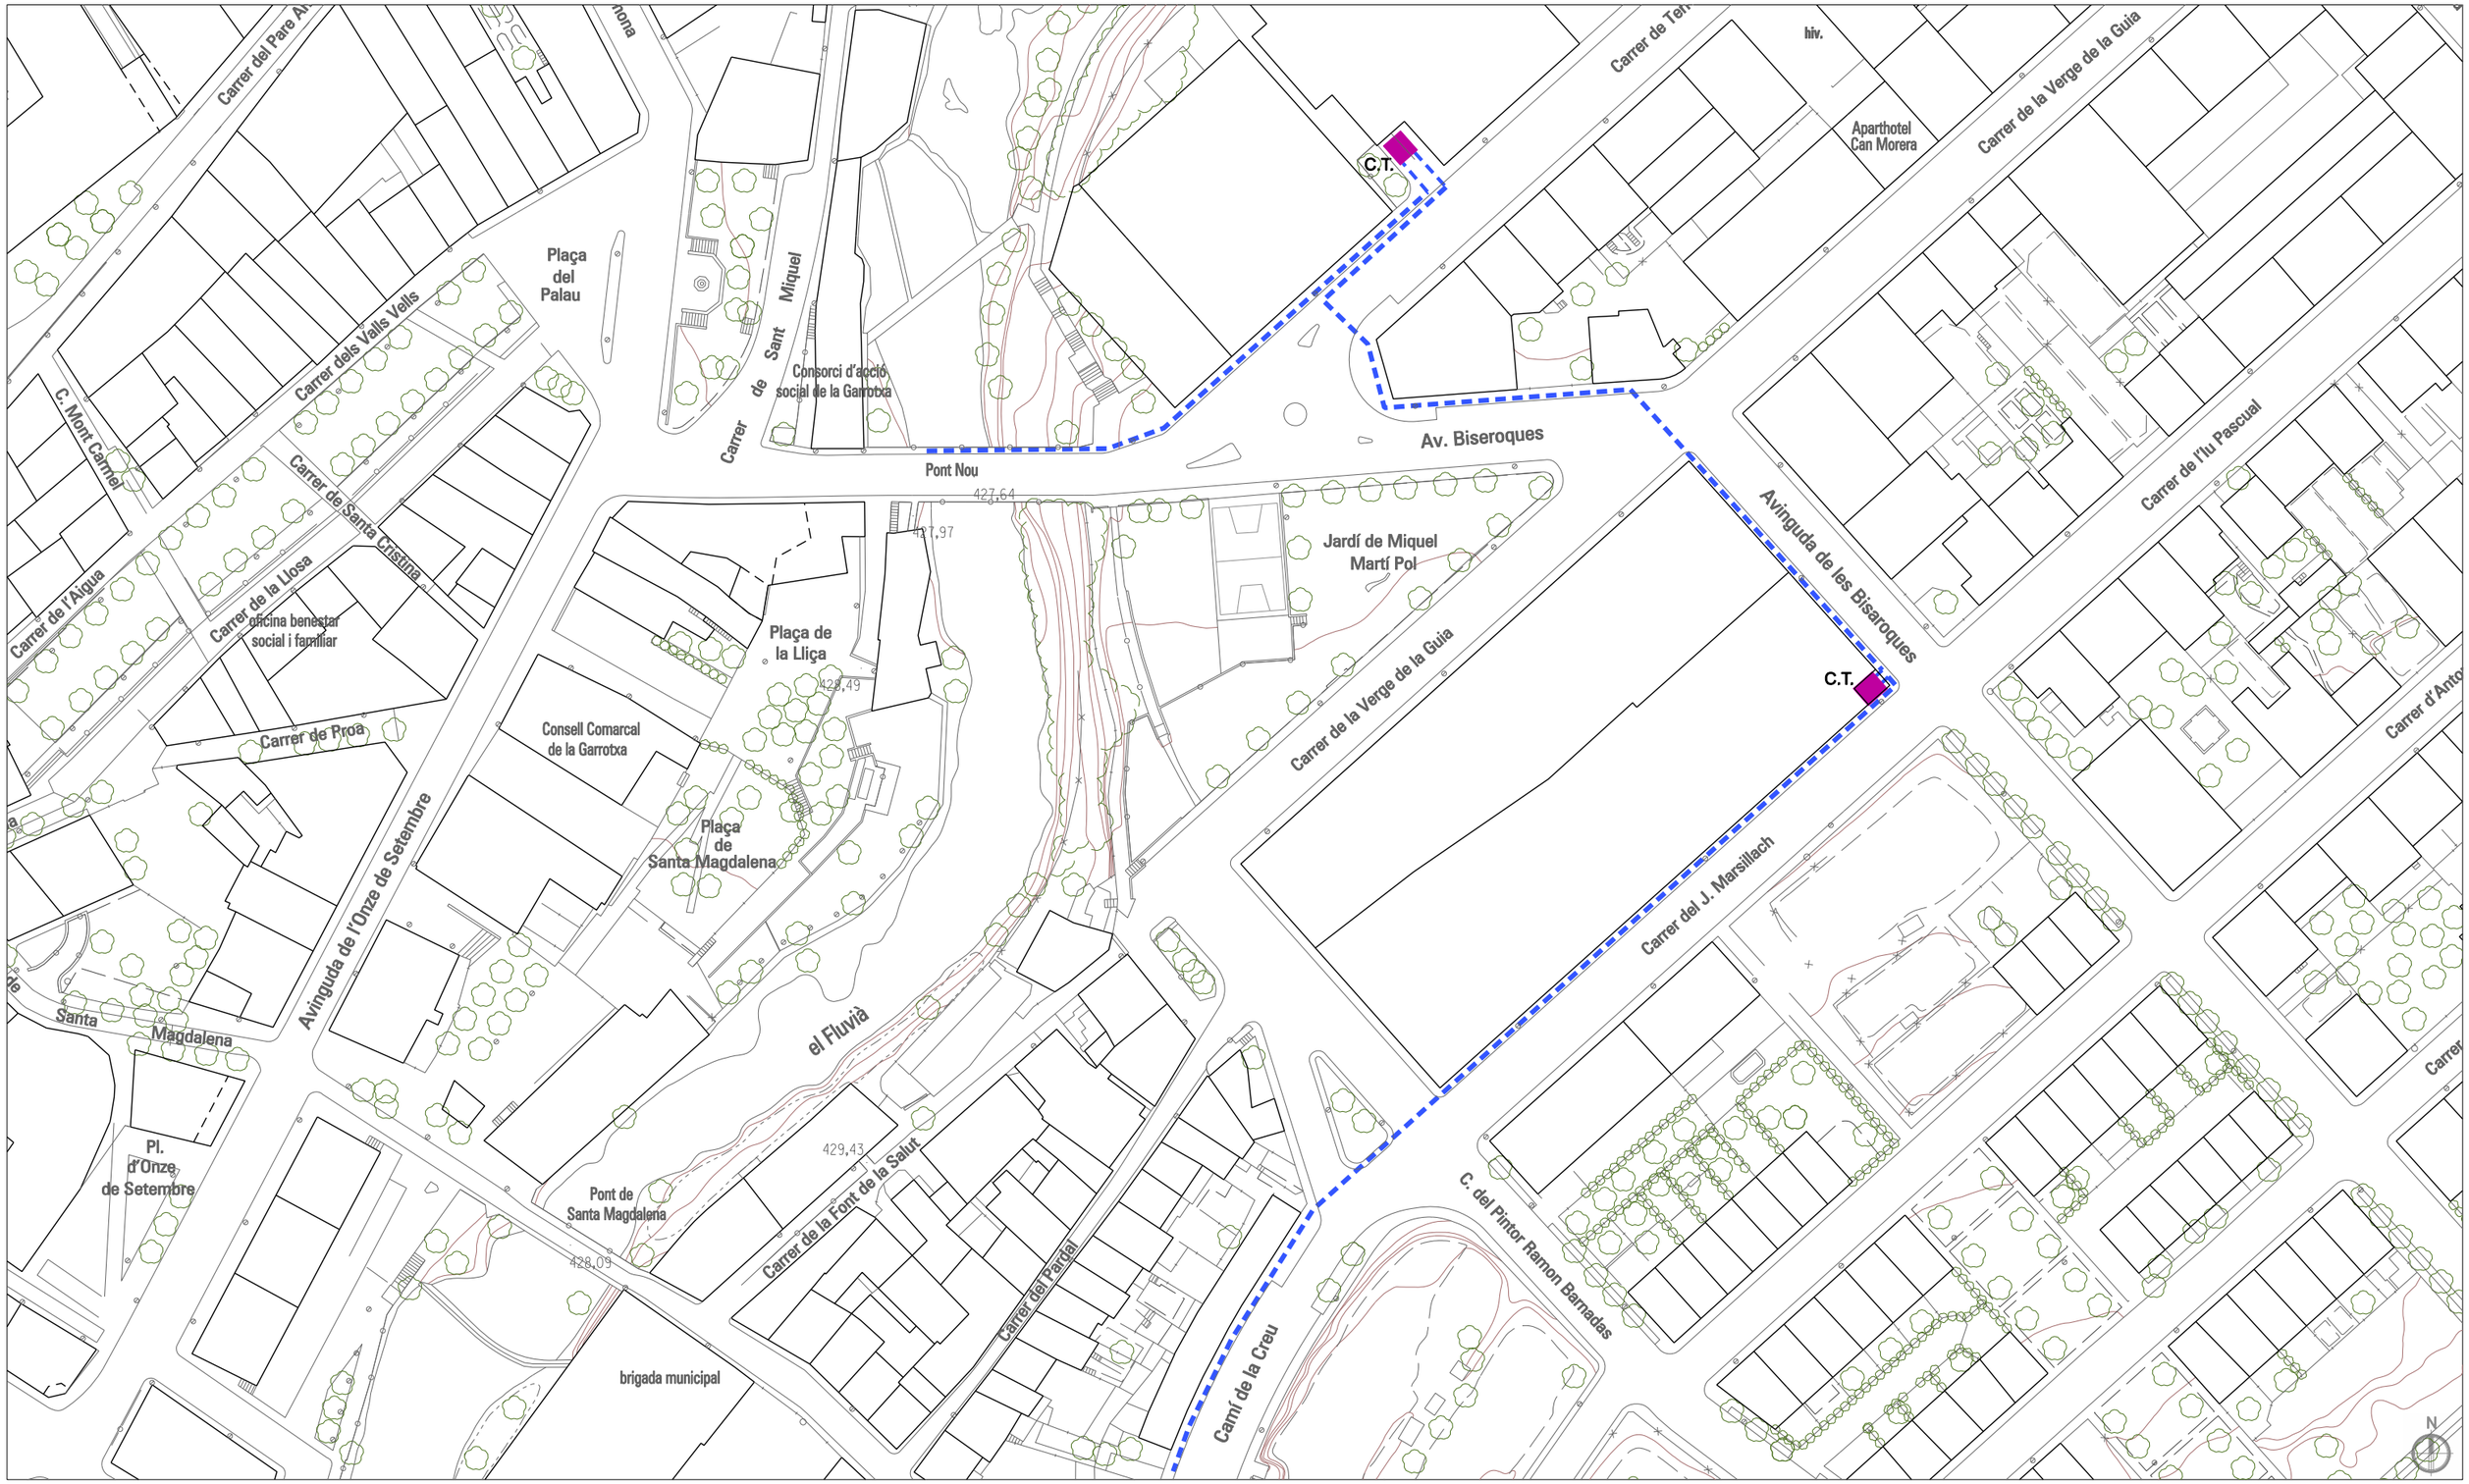

LÍNIA MT SOTERRADA (25kv)

C.T. CENTRE DE TRANSFORMACIÓ

Modificació Puntual del Pla d'Ordenació Urbanbística Municipal (POUM) d'Olot en l'àmbit del Sector de Millora Urbana "Can Vera"

maig 2018

5.3 - Serveis existents · ELECTRICITAT MT

escala: 1/1.000

land | up ESTEVE COROMINAS / JOAN CARLES - Arquitectes Nº Ref. projecte 1647
land, urbanisme i projectes slp. c. pare roca núm. 4 Olot tel 972.262.901 info@land-up.net www.land-up.net