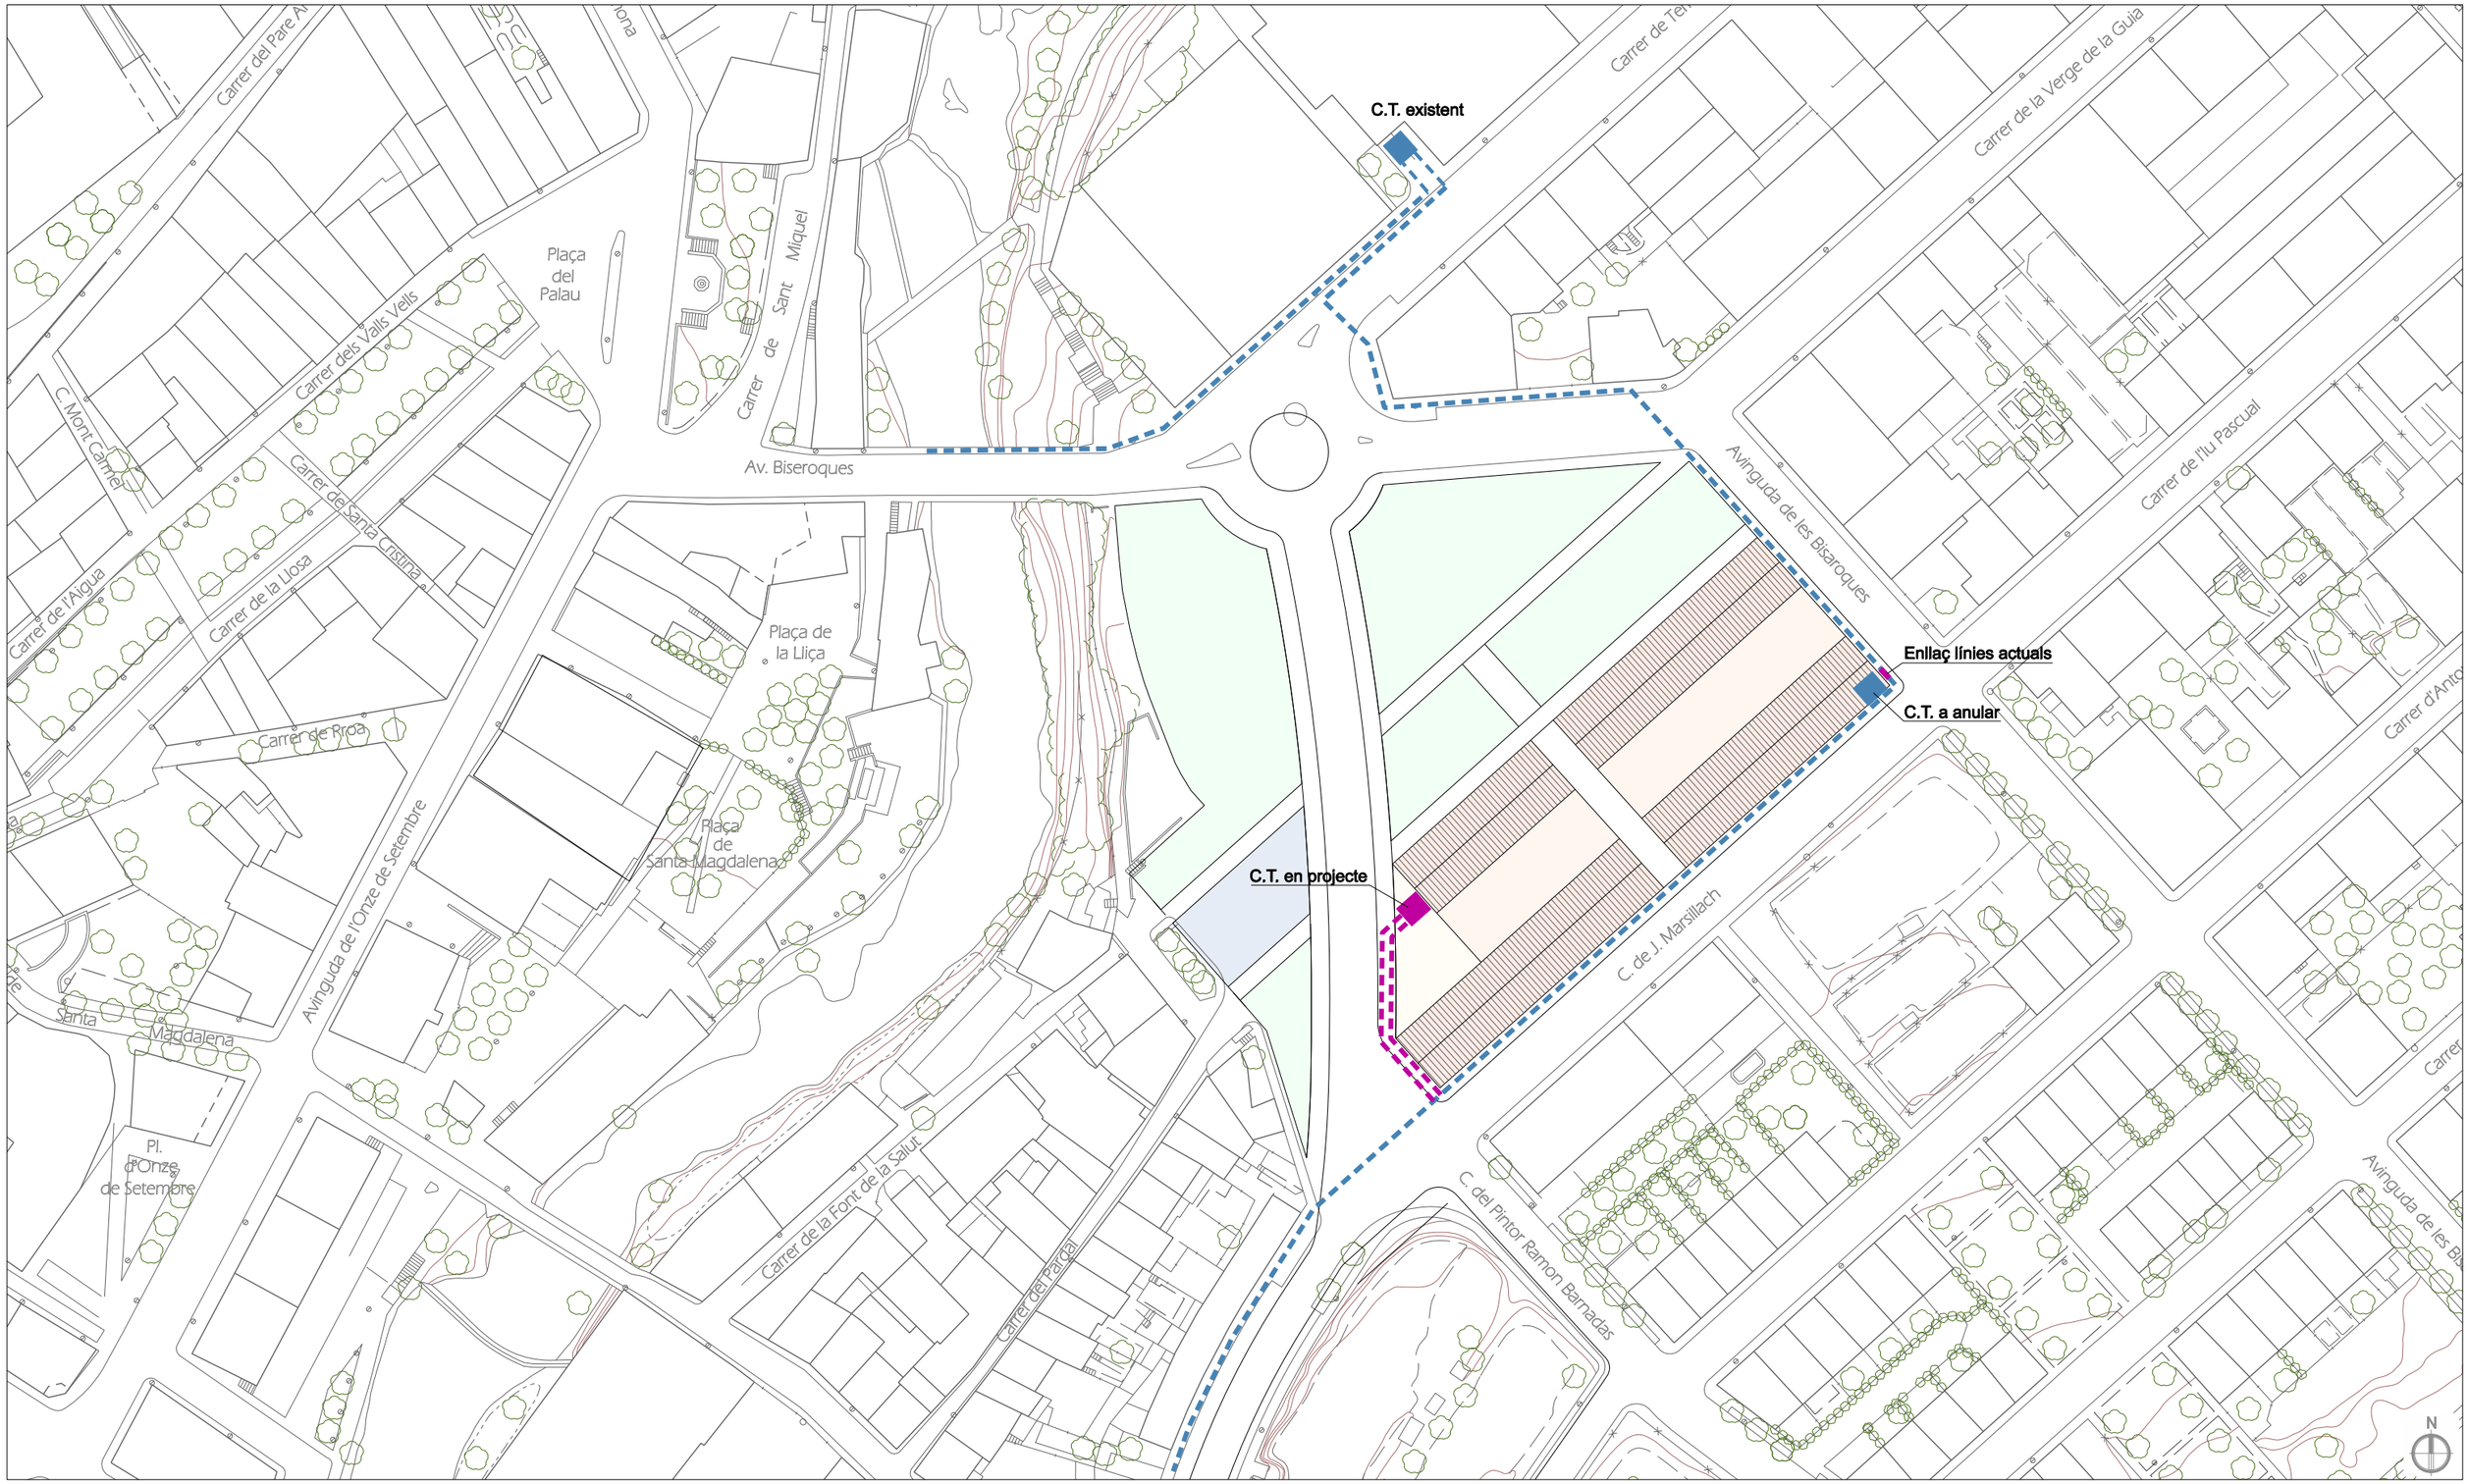

Modificació Puntual del Pla d'Ordenació Urbanbística Municipal (POUM) d'Olot en l'àmbit del Sector de Millora Urbana "Can Vera"

maig 2018

LÍNIA MT SOTERRADA (25kv) EXISTENT
C.T. CENTRE DE TRANSFORMACIÓ EXISTENT
LÍNIA MT SOTERRADA (25kv) EN PROJECTE
C.T. CENTRE DE TRANSFORMACIÓ EN PROJECTE

11.3 - Serveis · ELECTRICITAT MT

escala: 1/1.000

land | up ___ ESTEVE COROMINAS / JOAN CARLES - Arquitectes Nº Ref. projecte 1647
land, urbanisme i projectes slp. c. pare roca núm. 4 Olot tel 972.262.901 info@land-up.net www.land-up.net