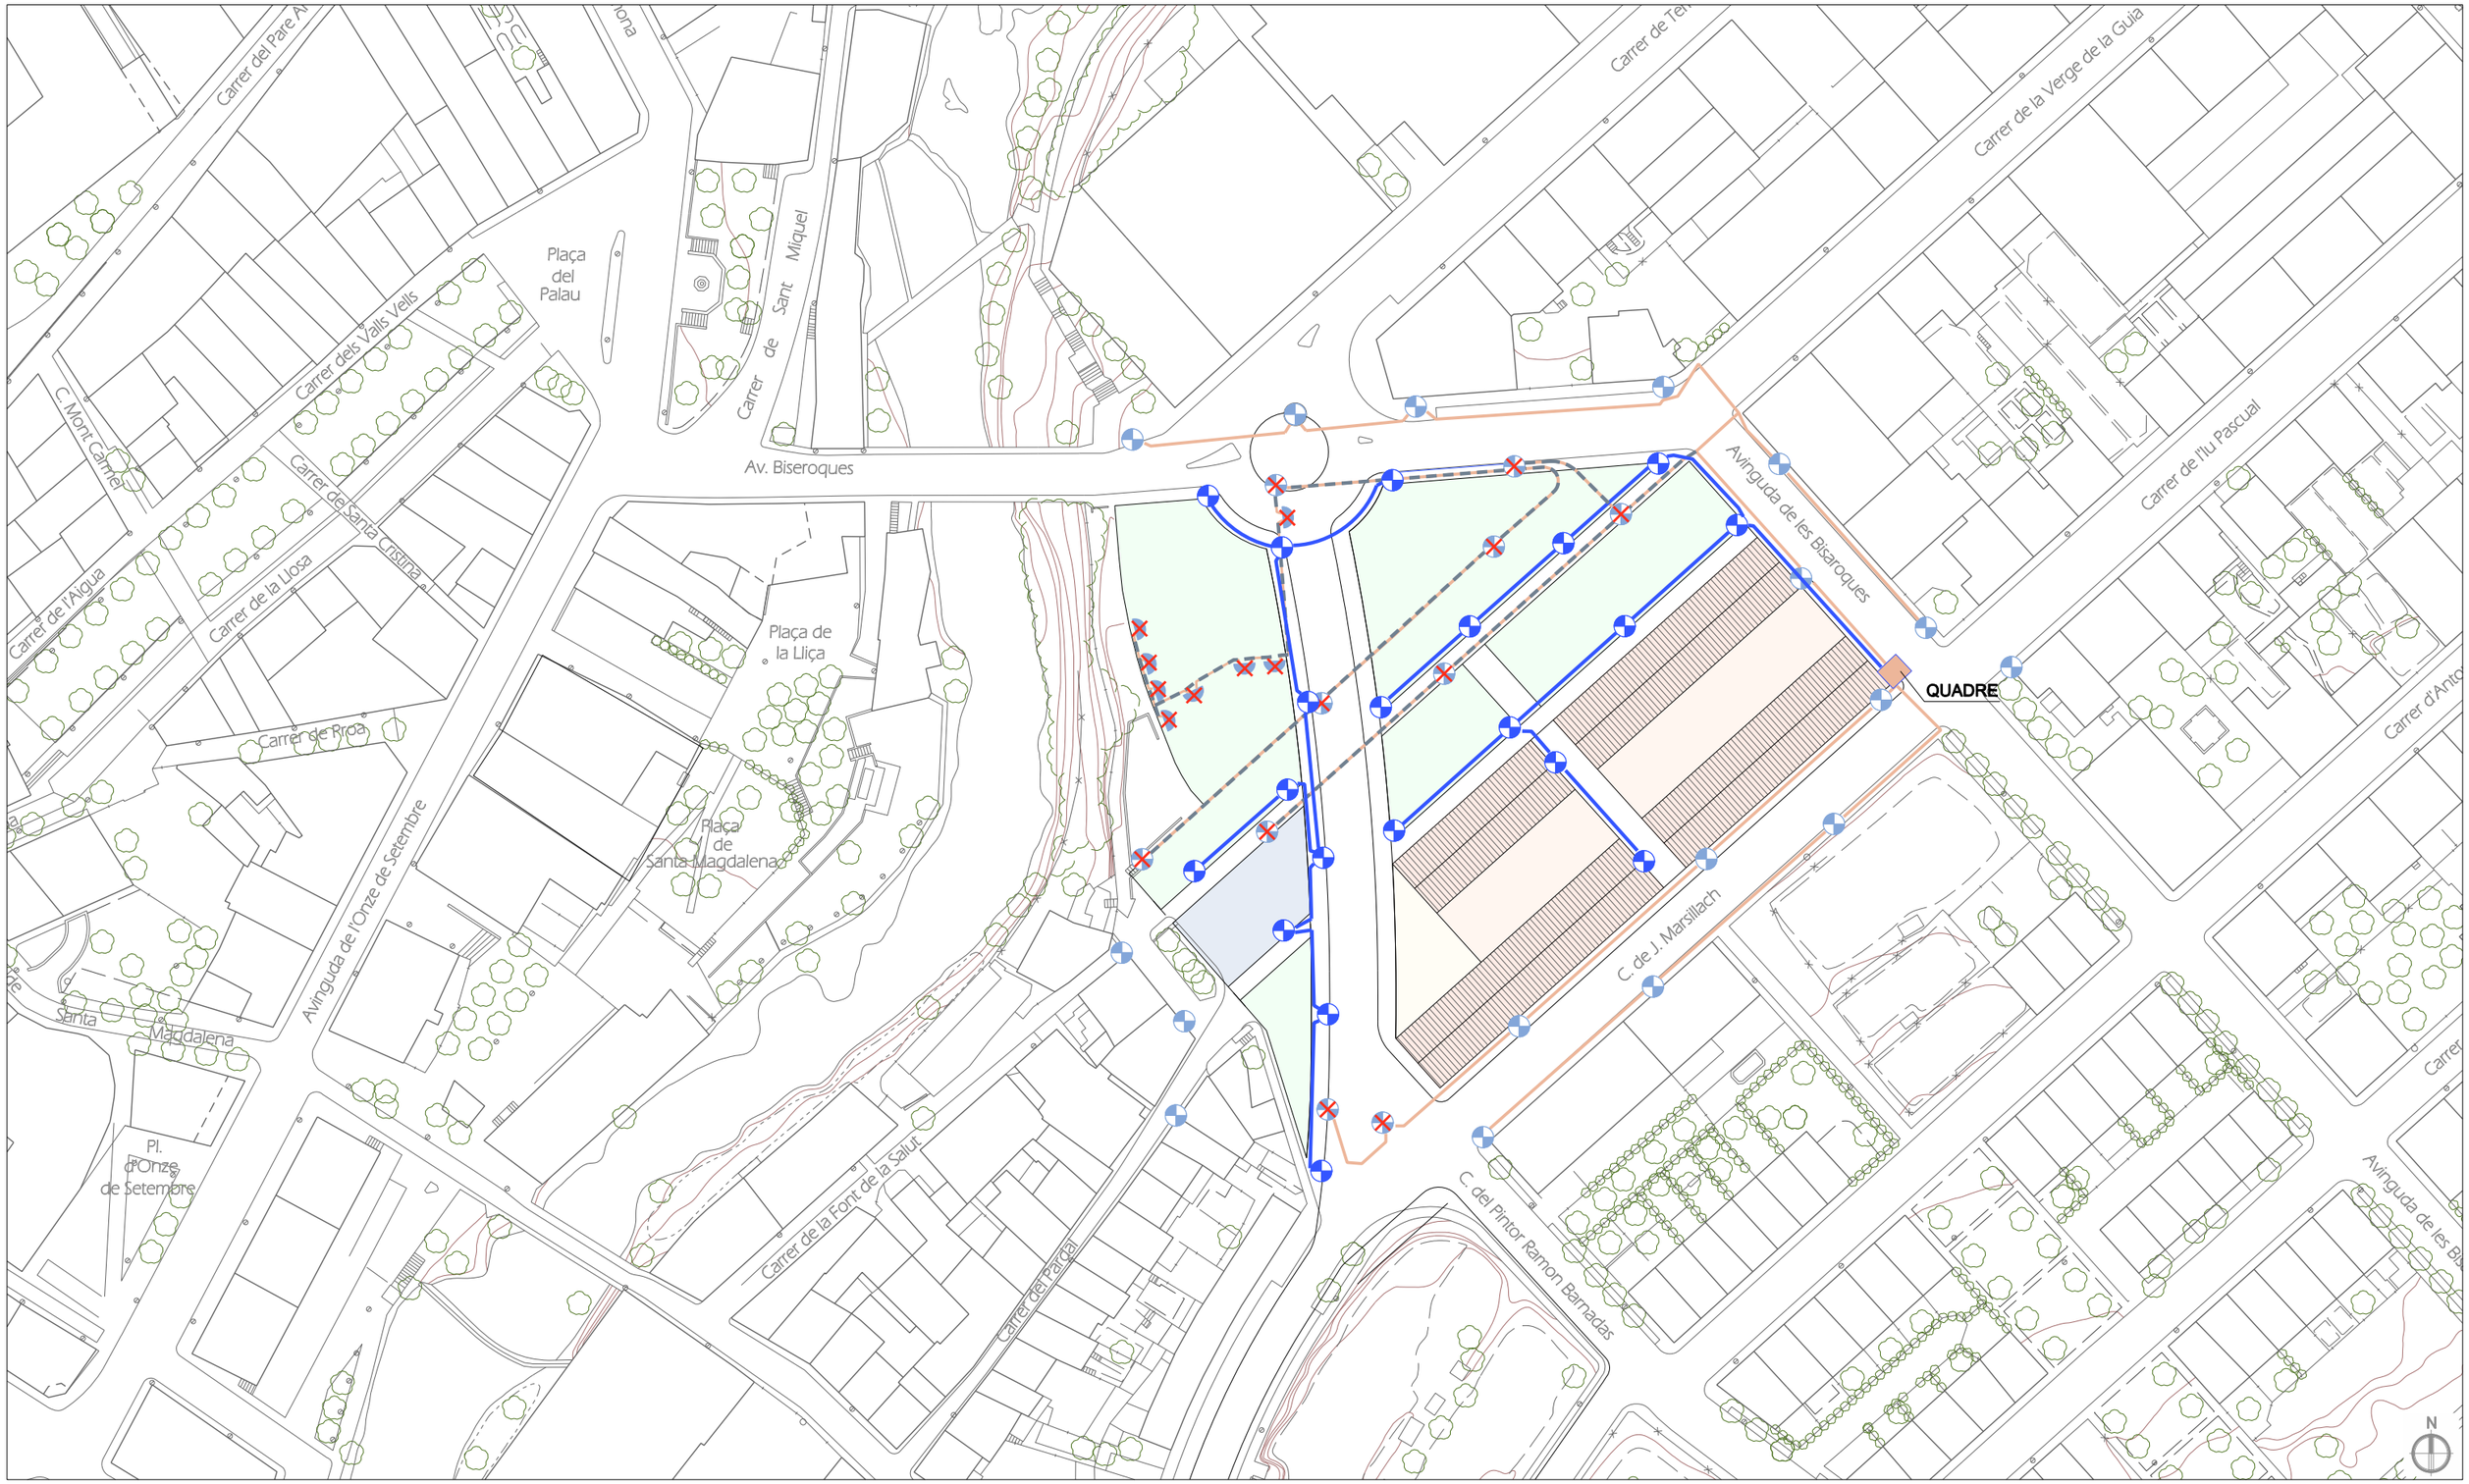

PUNT DE LLUM EXISTENT
PUNT DE LLUM EXISTENT A SUPRIMIR
LÍNIA ENLLUMENAT EXISTENT
LÍNIA ENLLUMENAT EXISTENT A SUPRIMIR
PUNT DE LLUM EN PROJECTE
LÍNIA ENLLUMENAT EN PROJECTE

Modificació Puntual del Pla d'Ordenació Urbanbística Municipal (POUM) d'Olot en l'àmbit del Sector de Millora Urbana "Can Vera"

maig 2018

11.6 - Serveis · ENLLUMENAT

escala: 1/1.000

land | up ESTEVE COROMINAS / JOAN CARLES - Arquitectes Nº Ref. projecte 1647
land, urbanisme i projectes slp. c. pare roca núm. 4 Olot tel 972.262.901 info@land-up.net www.land-up.net