




PLANTA SOTERRANI, cota +30,53

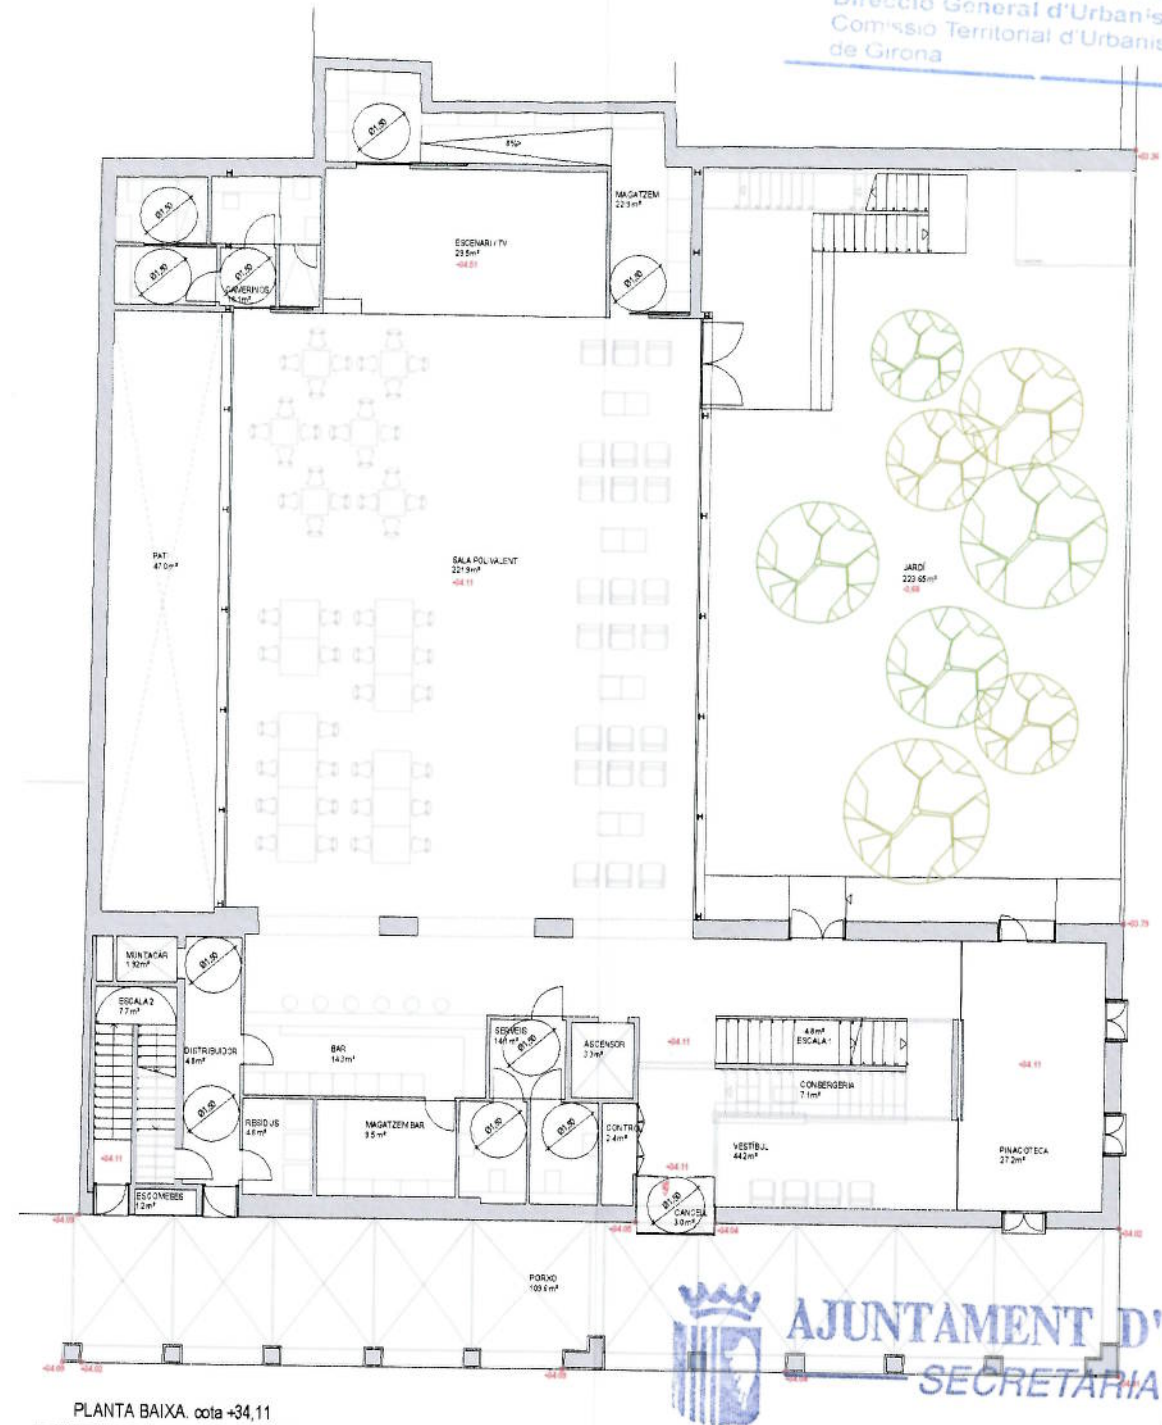

PLANTA BAIXA, cota +34,11



AJUNTAMENT D'OLOT
SECRETARIA

28 OCT. 2010
 -Aprovació inicial
 -Reclamacions
 -Aprovació provisional 27 GEN. 2011
 -Aprovació definitiva
 B.O.P.

