⓪ SECTORS D'EDIFICACIO

LIMITS DELS SECTORS D'EDIFICACIO

S= 0.00 m2 SUPERFICIE SECTOR

E= 0.00 m2 EDIFICABILITAT MAXIMA SECTOR

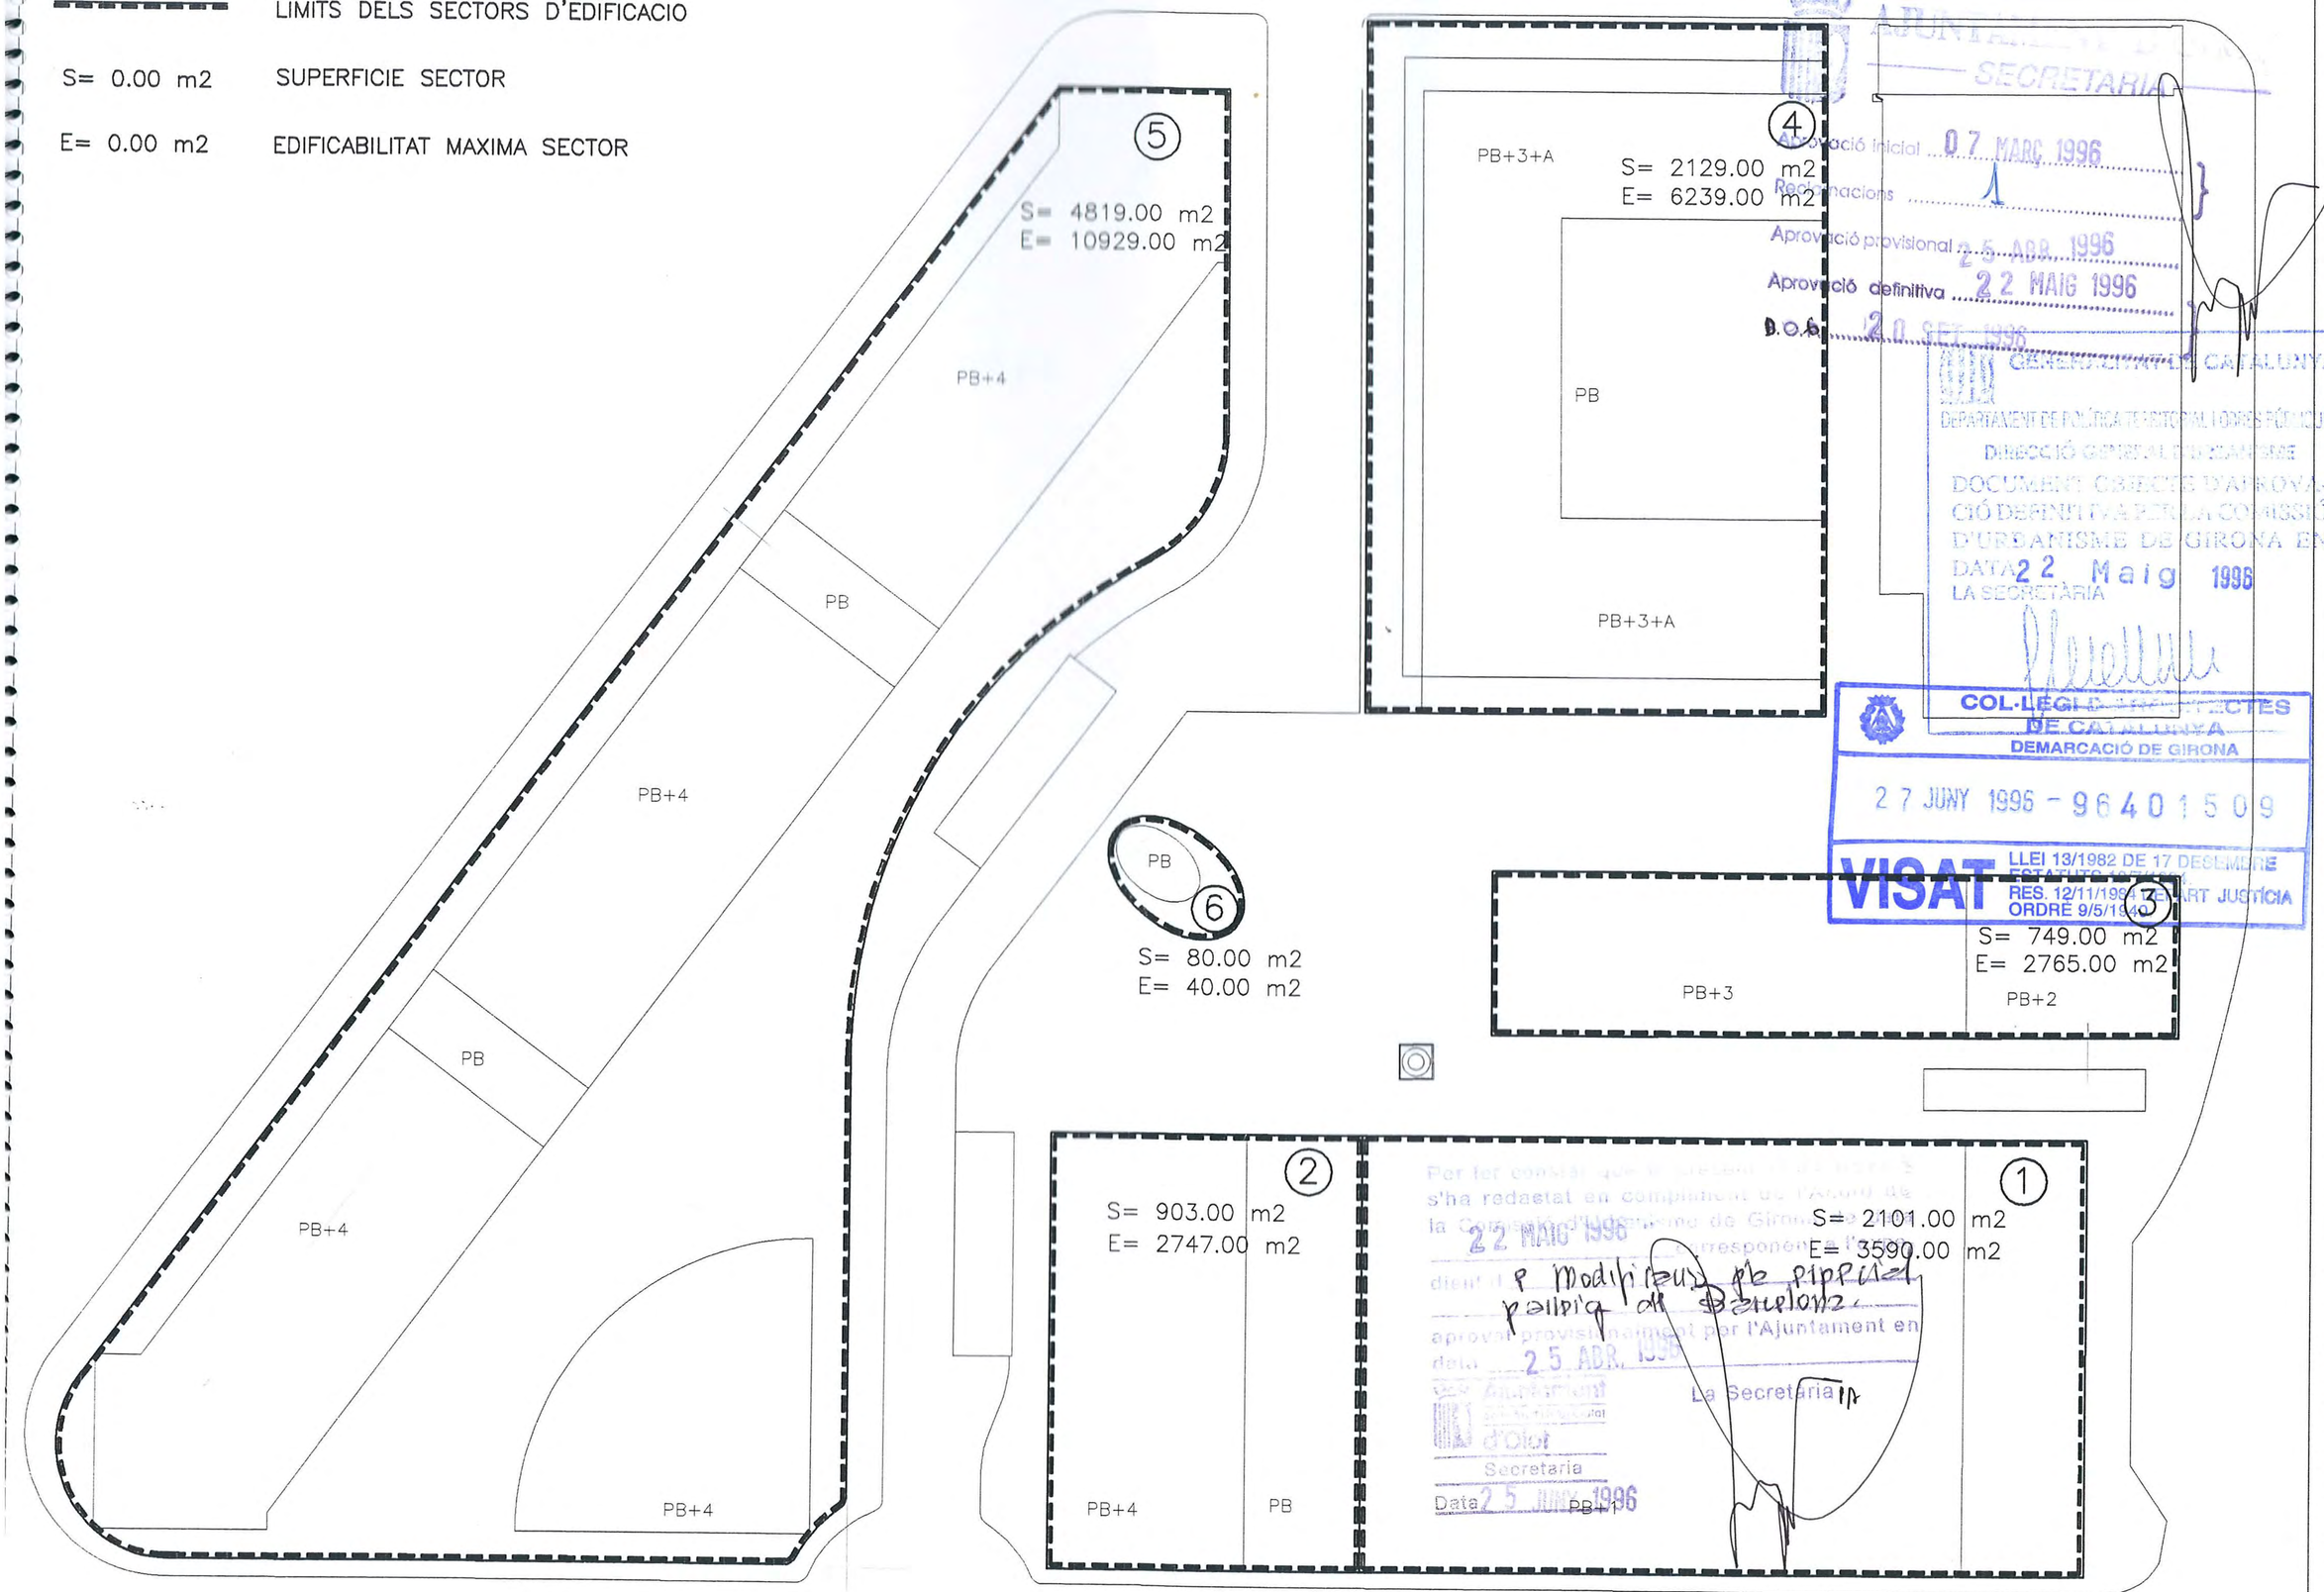

Per fer constar que la situació de les NORMES s'ha redactat en compliment de l'Acord de la Comissió d'Urbanisme de Girona de data 22 MAIG 1996 corresponent a l'expedient i modificant-les per ajustar-les a les prescripcions dient i per la Ministeri de Barcelona, aprovat provisionalment per l'Ajuntament en data 25 ABR. 1996

La Secretaria

Ajuntament d'Olot Secretaria

Data 25 JUNY 1996

AJUNTAMENT D'OLOT SECRETARIA

Aprovació inicial 07 MARÇ 1996

Reclamacions 1

Aprovació provisional 25 ABR. 1996

Aprovació definitiva 22 MAIG 1996

B.O.P. 20 SET. 1996

GENERALITAT DE CATALUNYA
DEPARTAMENT DE POLÍTICA TERRITORIAL I OBRES PÚBLIQUES
DIRECCIÓ GENERAL D'URBANISME
DOCUMENT OBJECTE D'APROVACIÓ DEFINITIVA PER LA COMISSIÓ D'URBANISME DE GIRONA EN DATA 22 Maig 1996
LA SECRETÀRIA

COL·LEGI D'ARQUITECTES DE CATALUNYA
DEMARCACIÓ DE GIRONA
27 JUNY 1996 - 96401509
VISAT
LLEI 13/1982 DE 17 DESEMBRE ESTATUTS
RES. 12/11/1992 DEPART JUSTÍCIA
ORDRE 9/5/1983

PROJECTE MODIFICACIO PLA ESPECIAL PASSEIG DE BARCELONA – POLIGON COOPERACIÓ FABRIL – OLOT

(TEXT REFÓS)

Promotor: Immobilaria Puigsacalm S.A.

Arquitectes: Xavier Juvanteny, Lluis Bayona

Olot Abril 1996

Planol: 12 E: 1/500

SECTORS D'EDIFICACIO