

Generalitat de Catalunya  
Departament de Política Territorial  
i Obres Públiques  
Comissió d'Urbanisme de Girona

Col·legi d'Arquitectes  
de Catalunya

16 MAR 2001 20 01 40 28 22

VIS

1410




**AJUNTAMENT D'OLOT**  
S. MUNICIPAL D'ESTADÍSTICA

Aprovació inicial ..... 13 JULI 2001

Reclamacions ..... 2

Aprovació definitiva ..... 22 NOV. 2001

B.O.P. .... 11 DES. 2001

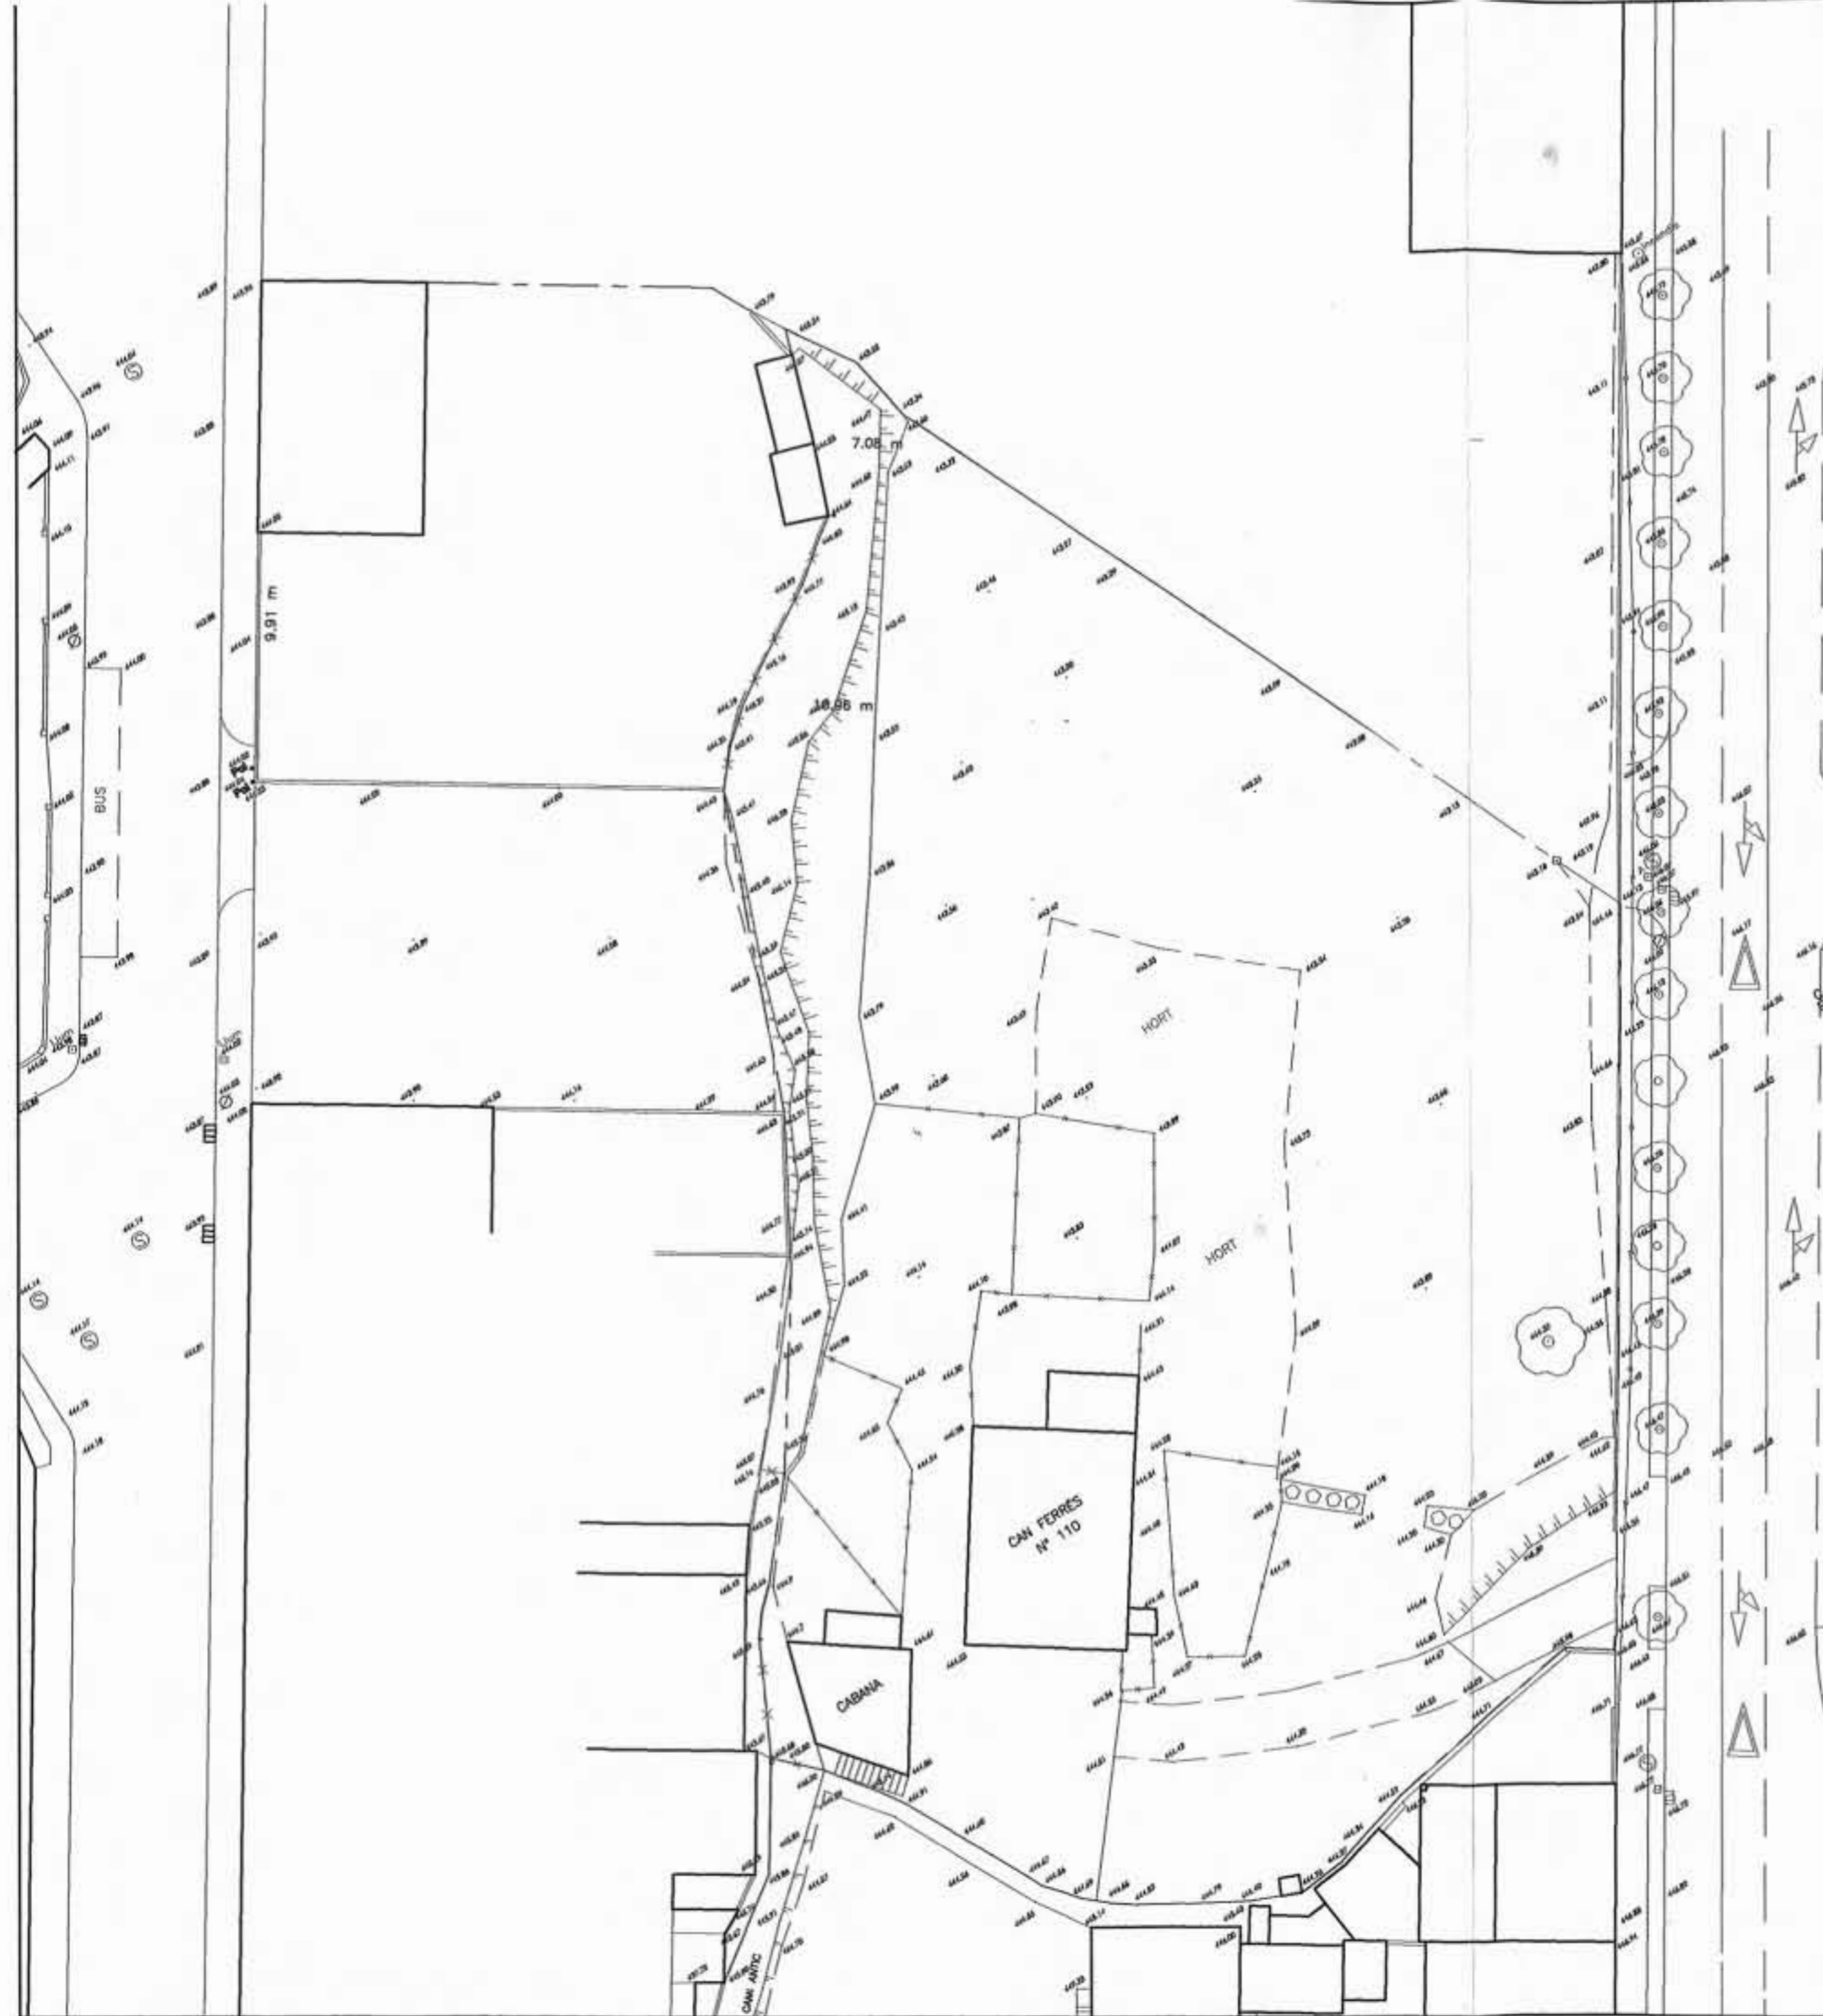

**VAYREDA**  
ARQUITECTES

|                             |                       |     |
|-----------------------------|-----------------------|-----|
| CARRER ENTRE C/. MADRID -   | ESTUDI DE DETALL      | 5   |
| AVDA. SANTA COLOMA I        | ALINEACIONS I BASANTS |     |
| PERLLONGACIÓ C/. ESCARILETS | TOPOGRÀFIC            |     |
| OLLOT                       |                       |     |
| Modificat:                  | REF. 2000-31          | 1.2 |
| Data: 3 maig 2001           | E: A3 1/400 A1 1/200  |     |