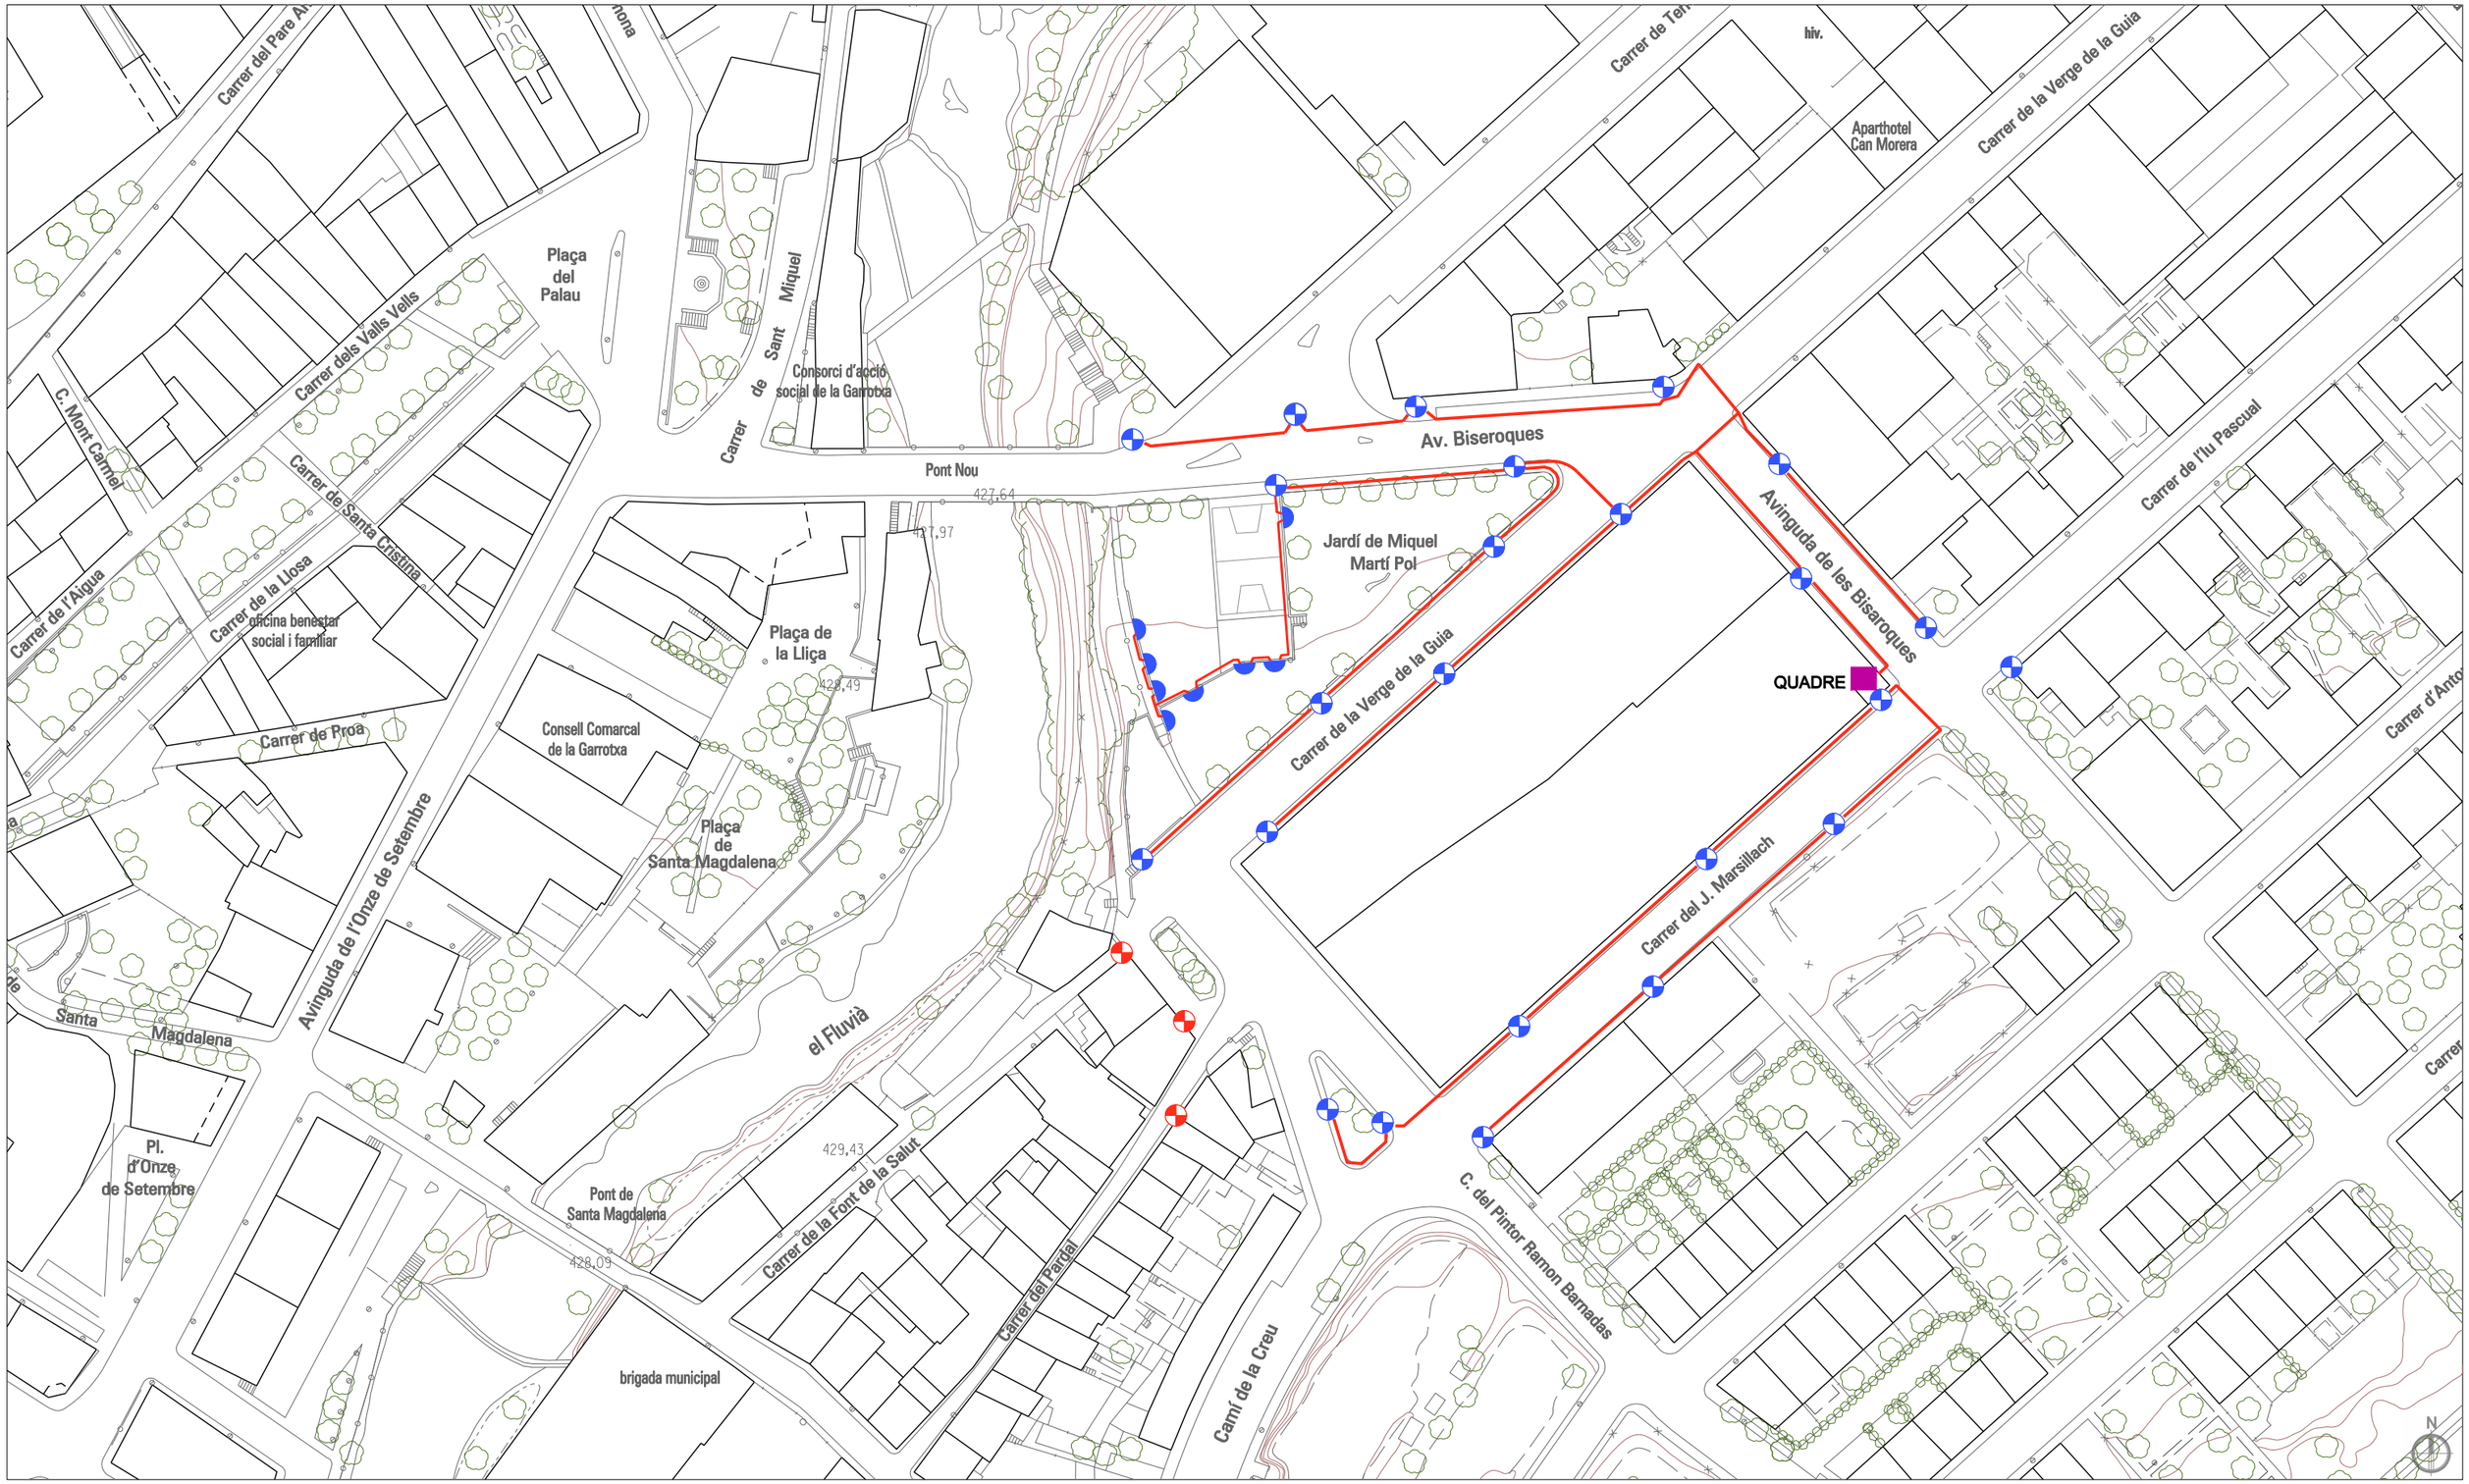

PUNT DE LLUM AMB COLUMNA
PUNT DE LLUM ENCASTAT AL MUR
PUNT DE LLUM AMB BRAÇ

Modificació Puntual del Pla d'Ordenació Urbanbística Municipal (POUM) d'Olot en l'àmbit del Sector de Millora Urbana "Can Vera"

maig 2018

5.6 - Serveis existents · ENLLUMENAT

escala: 1/1.000

land | up ___ ESTEVE COROMINAS / JOAN CARLES - Arquitectes Nº Ref. projecte 1647
land, urbanisme i projectes slp. c. pare roca núm. 4 Olot tel 972.262.901 info@land-up.net www.land-up.net