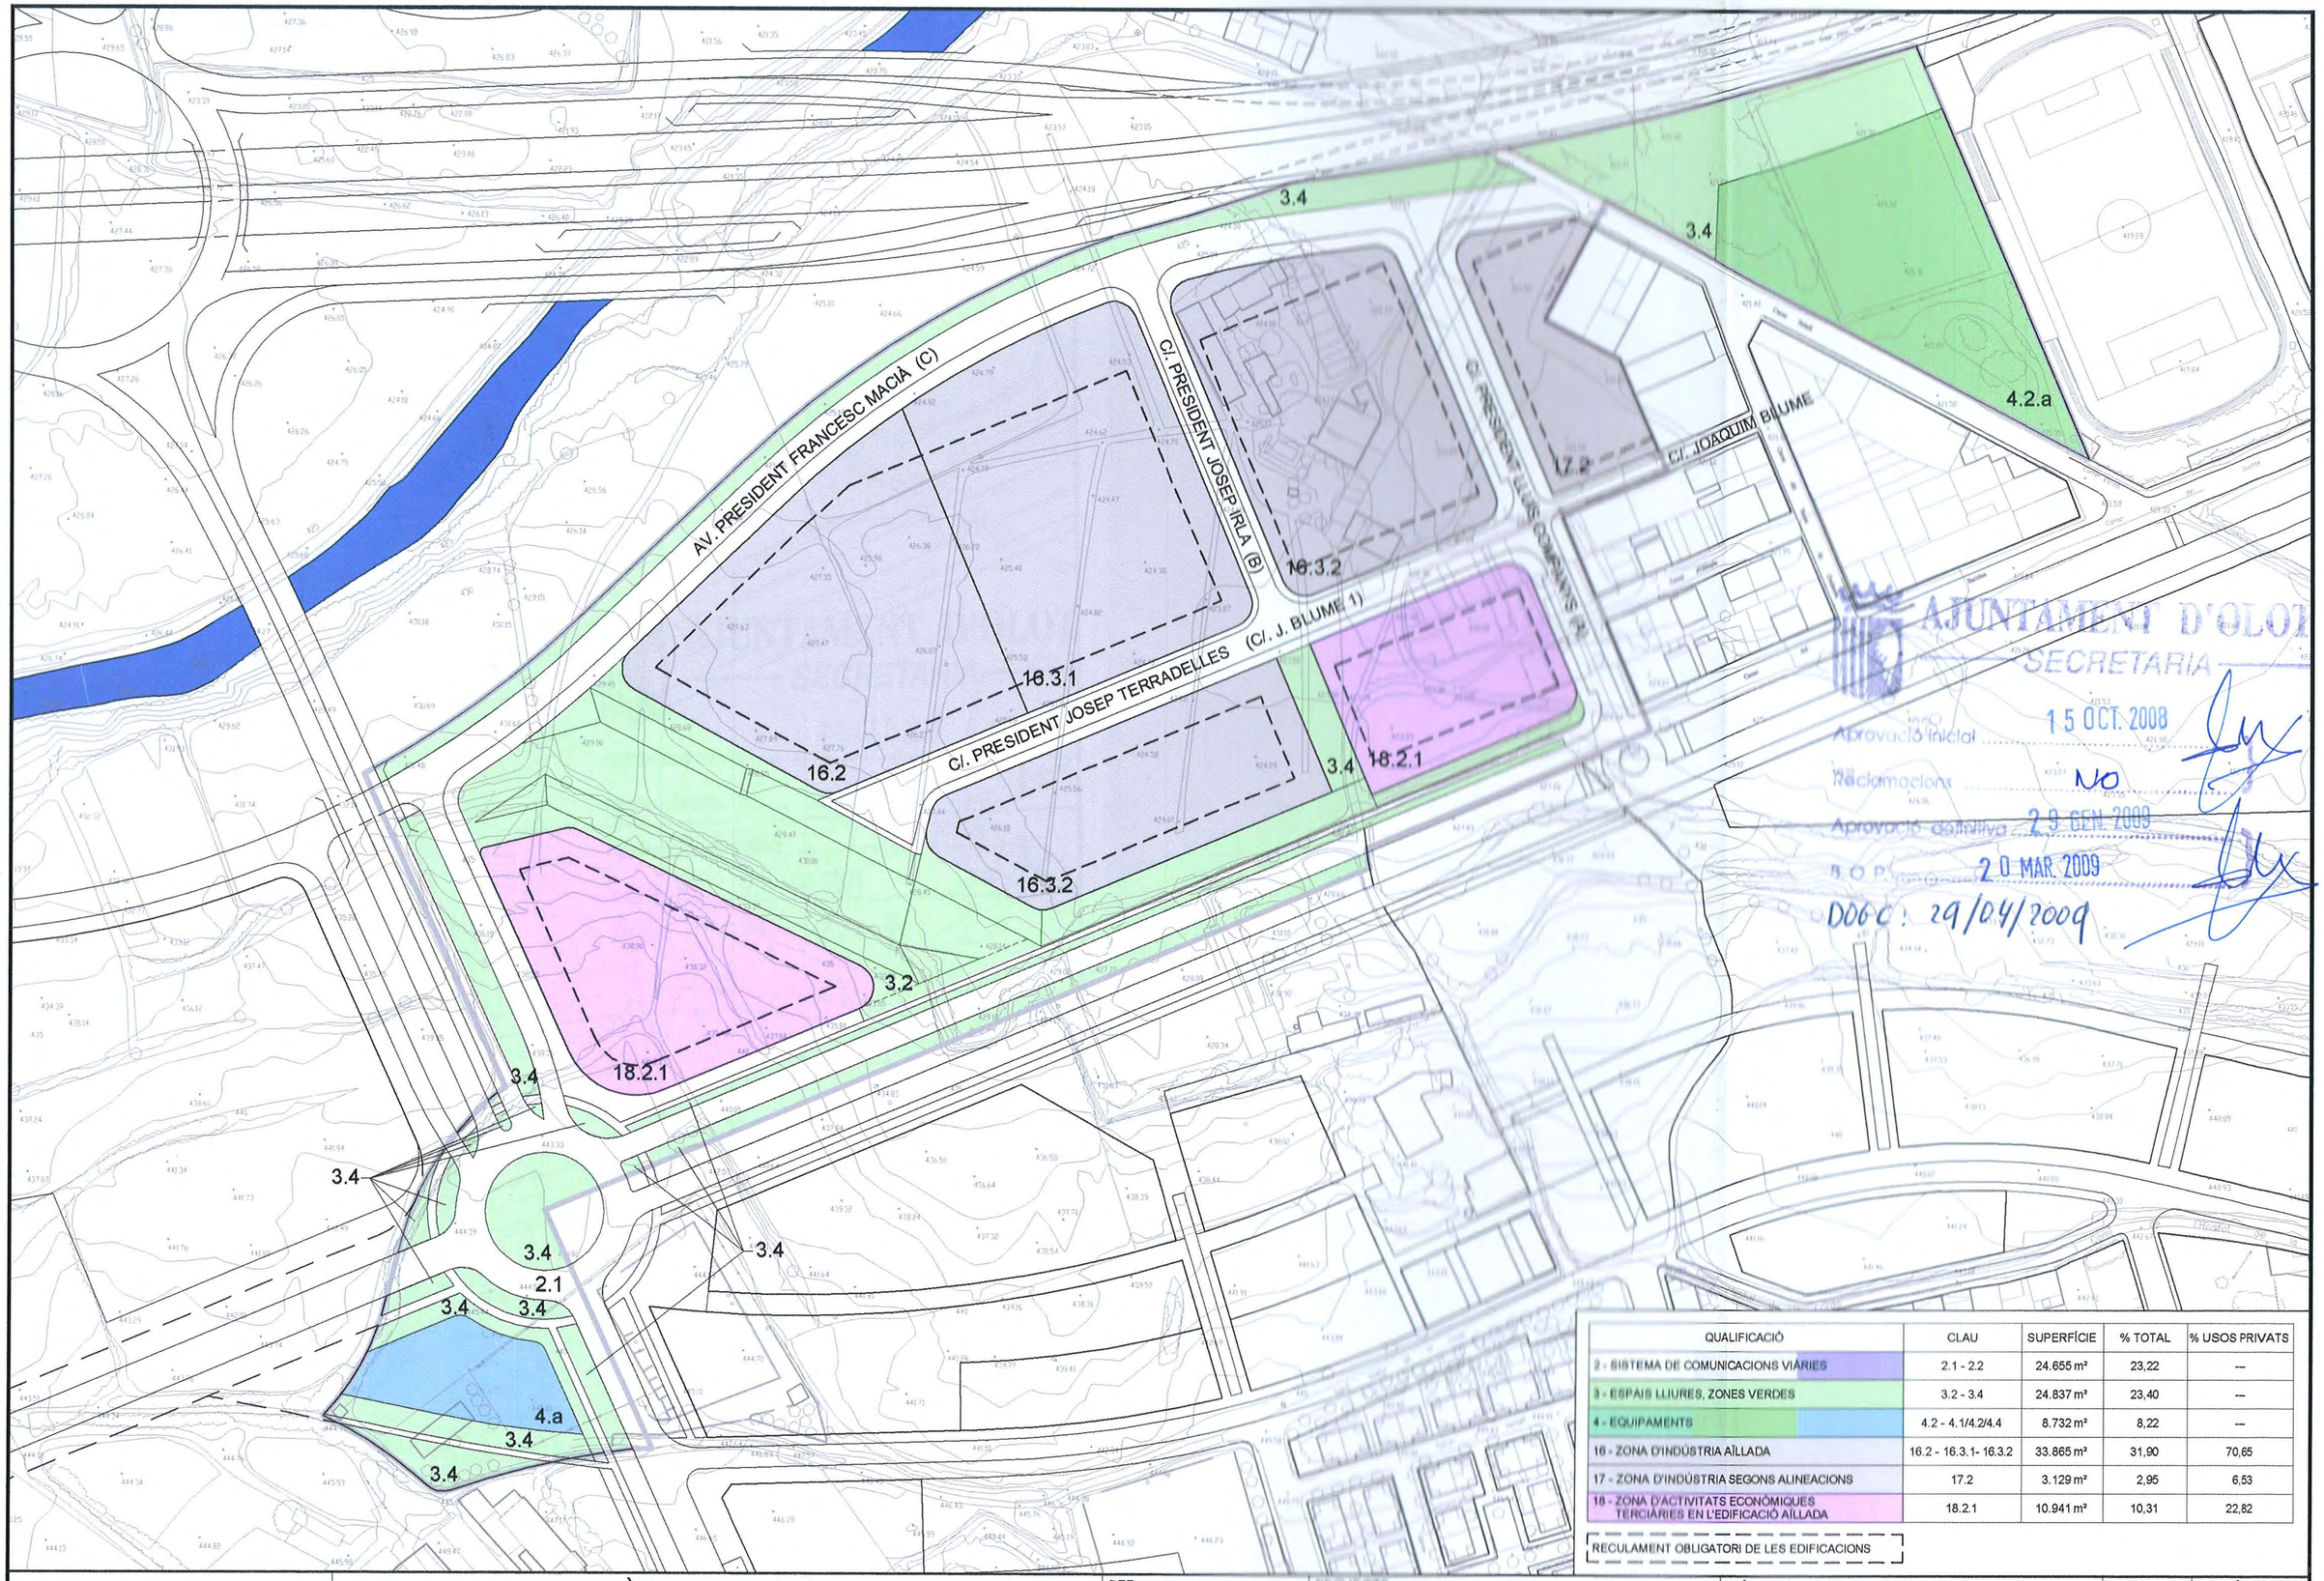

QUALIFICACIÓ	CLAU	SUPERFÍCIE	% TOTAL	% USOS PRIVATS
2 - SISTEMA DE COMUNICACIONS VIÀRIES	2.1 - 2.2	24.655 m²	23,22	--
3 - ESPAIS LLIURES, ZONES VERDES	3.2 - 3.4	24.837 m²	23,40	--
4 - EQUIPAMENTS	4.2 - 4.1/4.2/4.4	8.732 m²	8,22	--
16 - ZONA D'INDÚSTRIA AÏLLADA	16.2 - 16.3.1- 16.3.2	33.865 m²	31,90	70,65
17 - ZONA D'INDÚSTRIA SEGONS ALINEACIONS	17.2	3.129 m²	2,95	6,53
18 - ZONA D'ACTIVITATS ECONÒMIQUES TERCIÀRIES EN L'EDIFICACIÓ AÏLLADA	18.2.1	10.941 m²	10,31	22,82

RECULAMENT OBLIGATORI DE LES EDIFICACIONS

Ajuntament d'Olot

ÀREA D'URBANISME
UNITAT DE PROJECTES ESTRATÈGICS

Els Arquitectes *EULÀLIA MATA i DUMENJÓ*
QUIM GALLART i FIGUERAS

REF.: 2008PG0064

DATA: OCTUBRE DE 2008

PROJECTE: MODIFICACIÓ PUNTUAL PLA PARCIAL DEL SECTOR 12 LA GUARDIOLA

PLÀNOL: ZONIFICACIÓ I USOS

ESCALA: 1/2000

N. PLÀNOL: i03