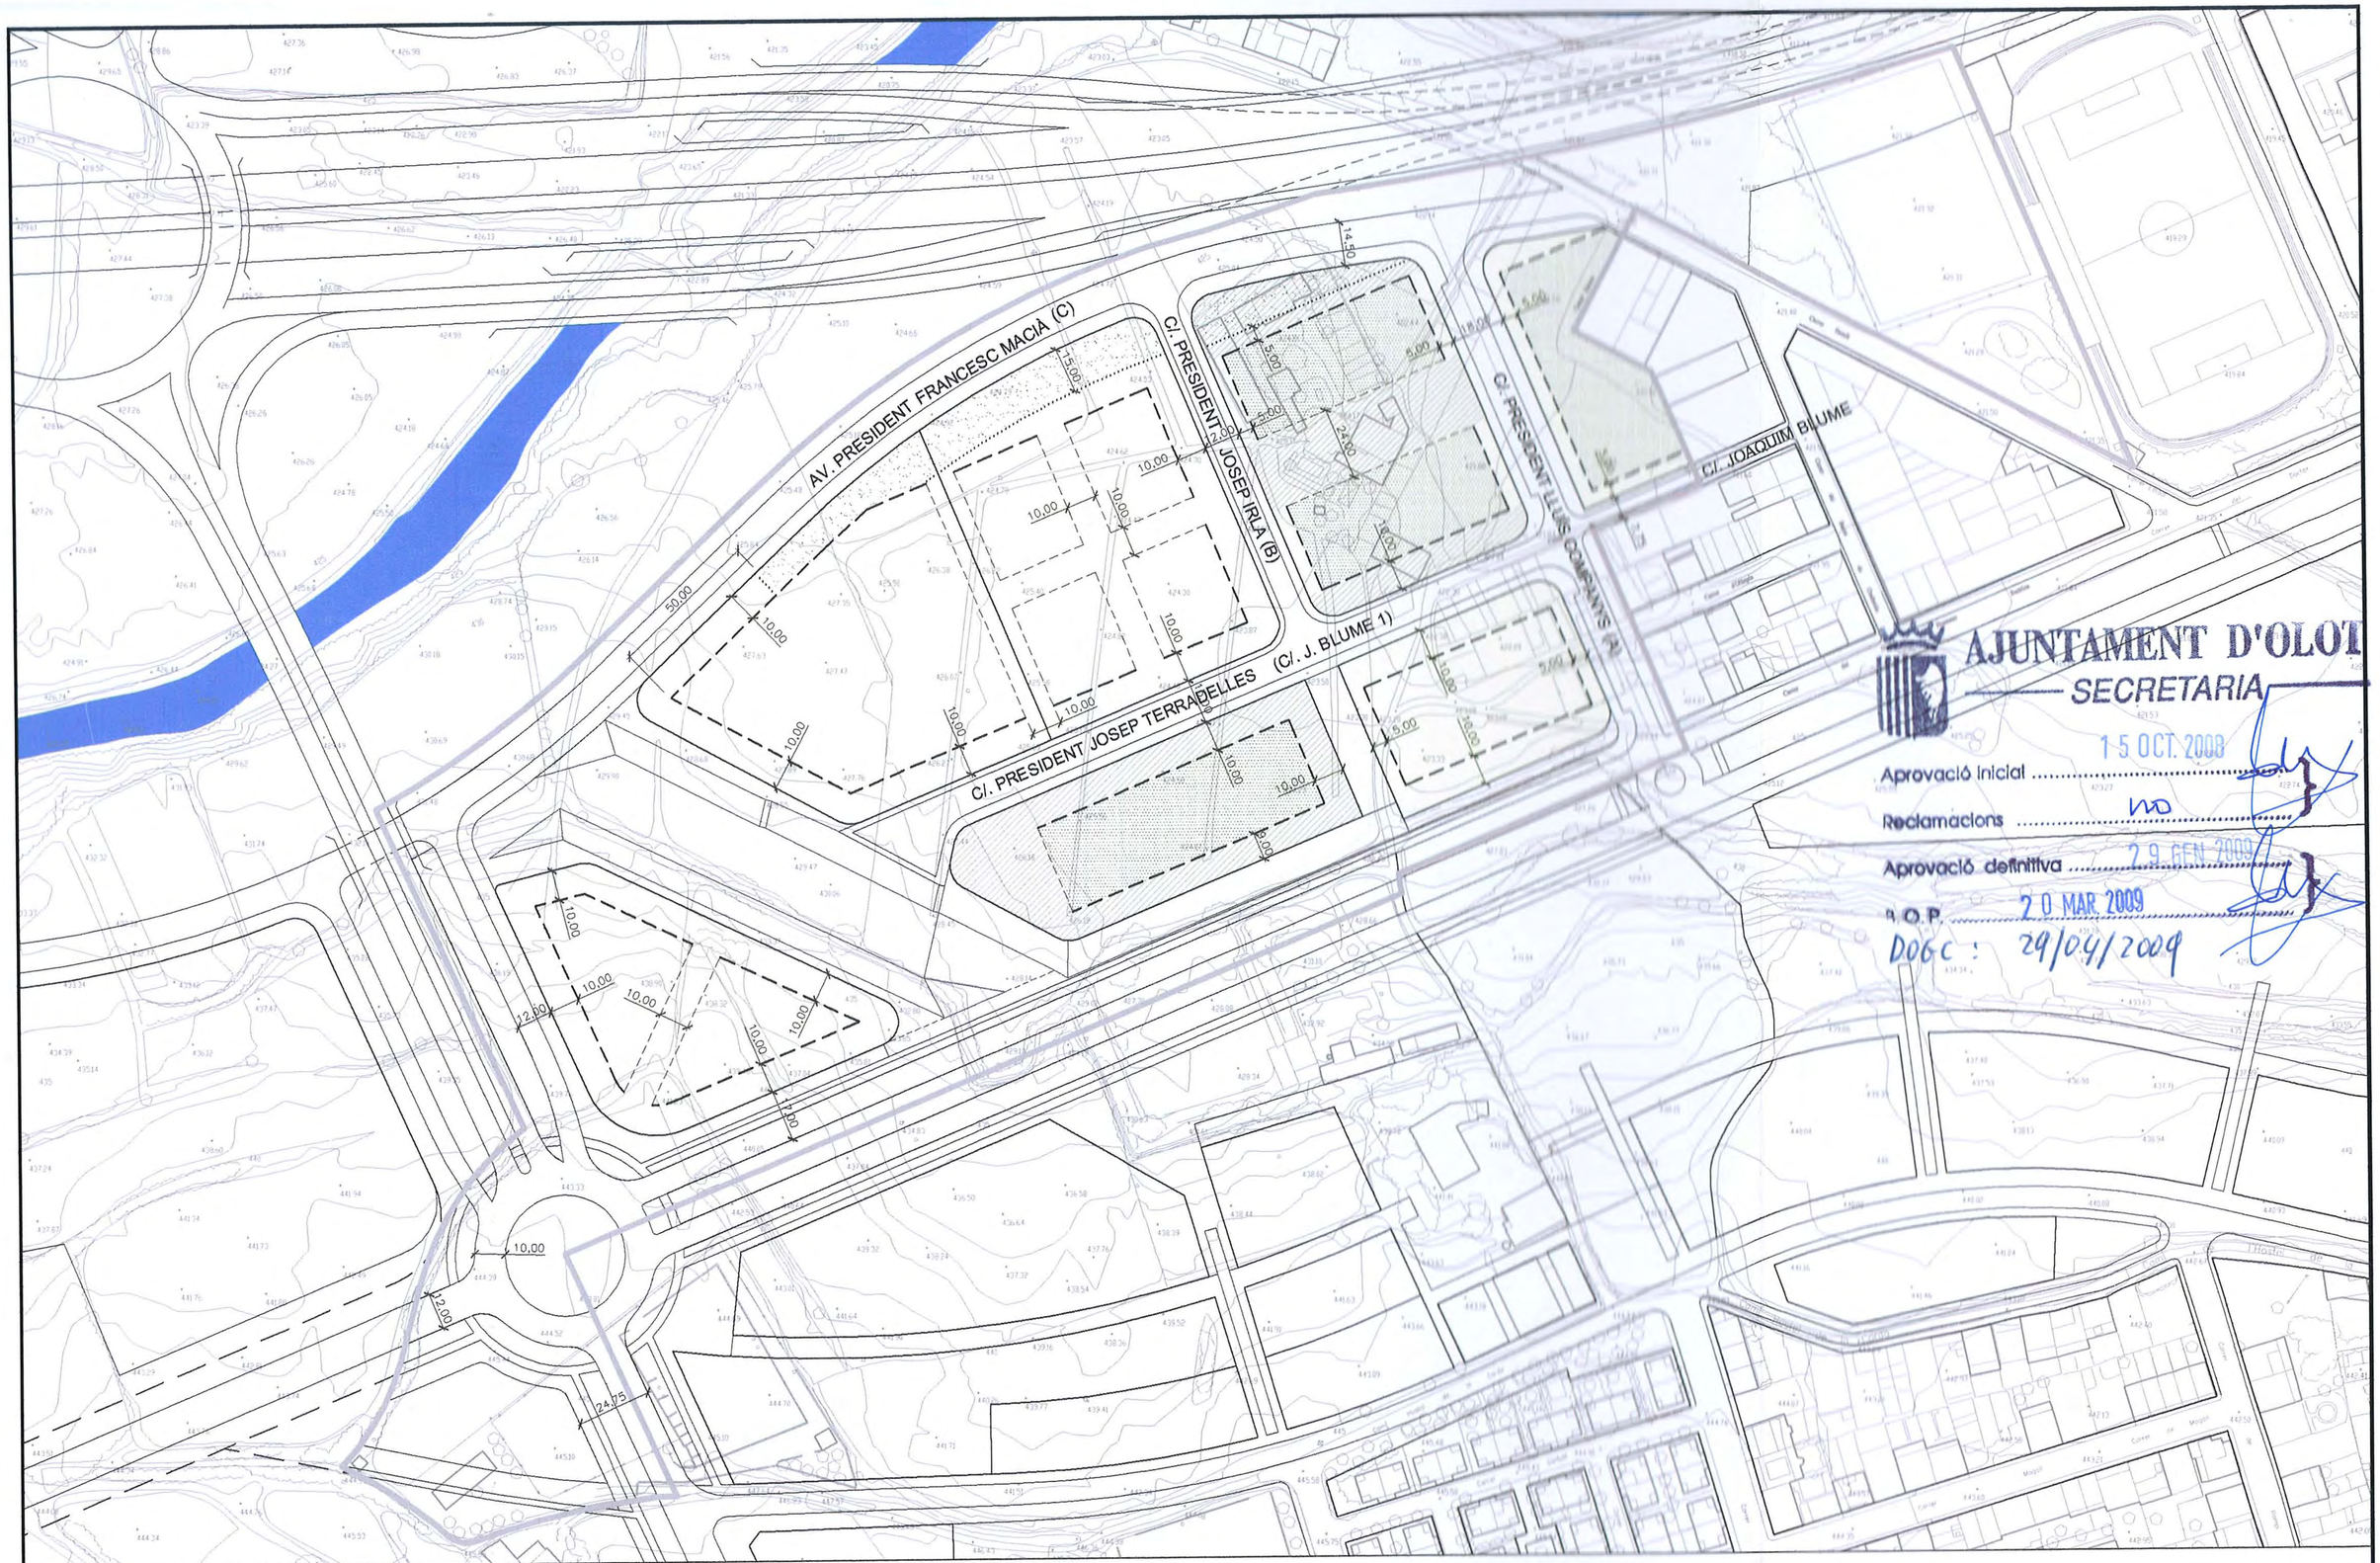

1 Número d'illa | Reculament general de l'edificació | Reculament límit de parcel.la | Alineació de l'edificació | ESPAIS LLIURES COMUNS | PLANTACIÓ OBLIGATÒRIA (freixes, saules, pollancres)

Ajuntament d'Olot

ÀREA D'URBANISME
UNITAT DE PROJECTES ESTRATÈGICS

Els Arquitectes *EULÀLIA MATA i DUMENJÓ*
QUIM GALLART i FIGUERAS

REF.: 2008PG0064

DATA: OCTUBRE DE 2008

PROJECTE: MODIFICACIÓ PUNTUAL PLA PARCIAL DEL SECTOR 12 LA GUARDIOLA

PLÀNOL: ORDENACIÓ DE L'EDIFICACIÓ I DELS ESPAIS LLIURES DE PARCEL·LA. PLANTA

ESCALA: 1/2000

N. PLÀNOL: i04