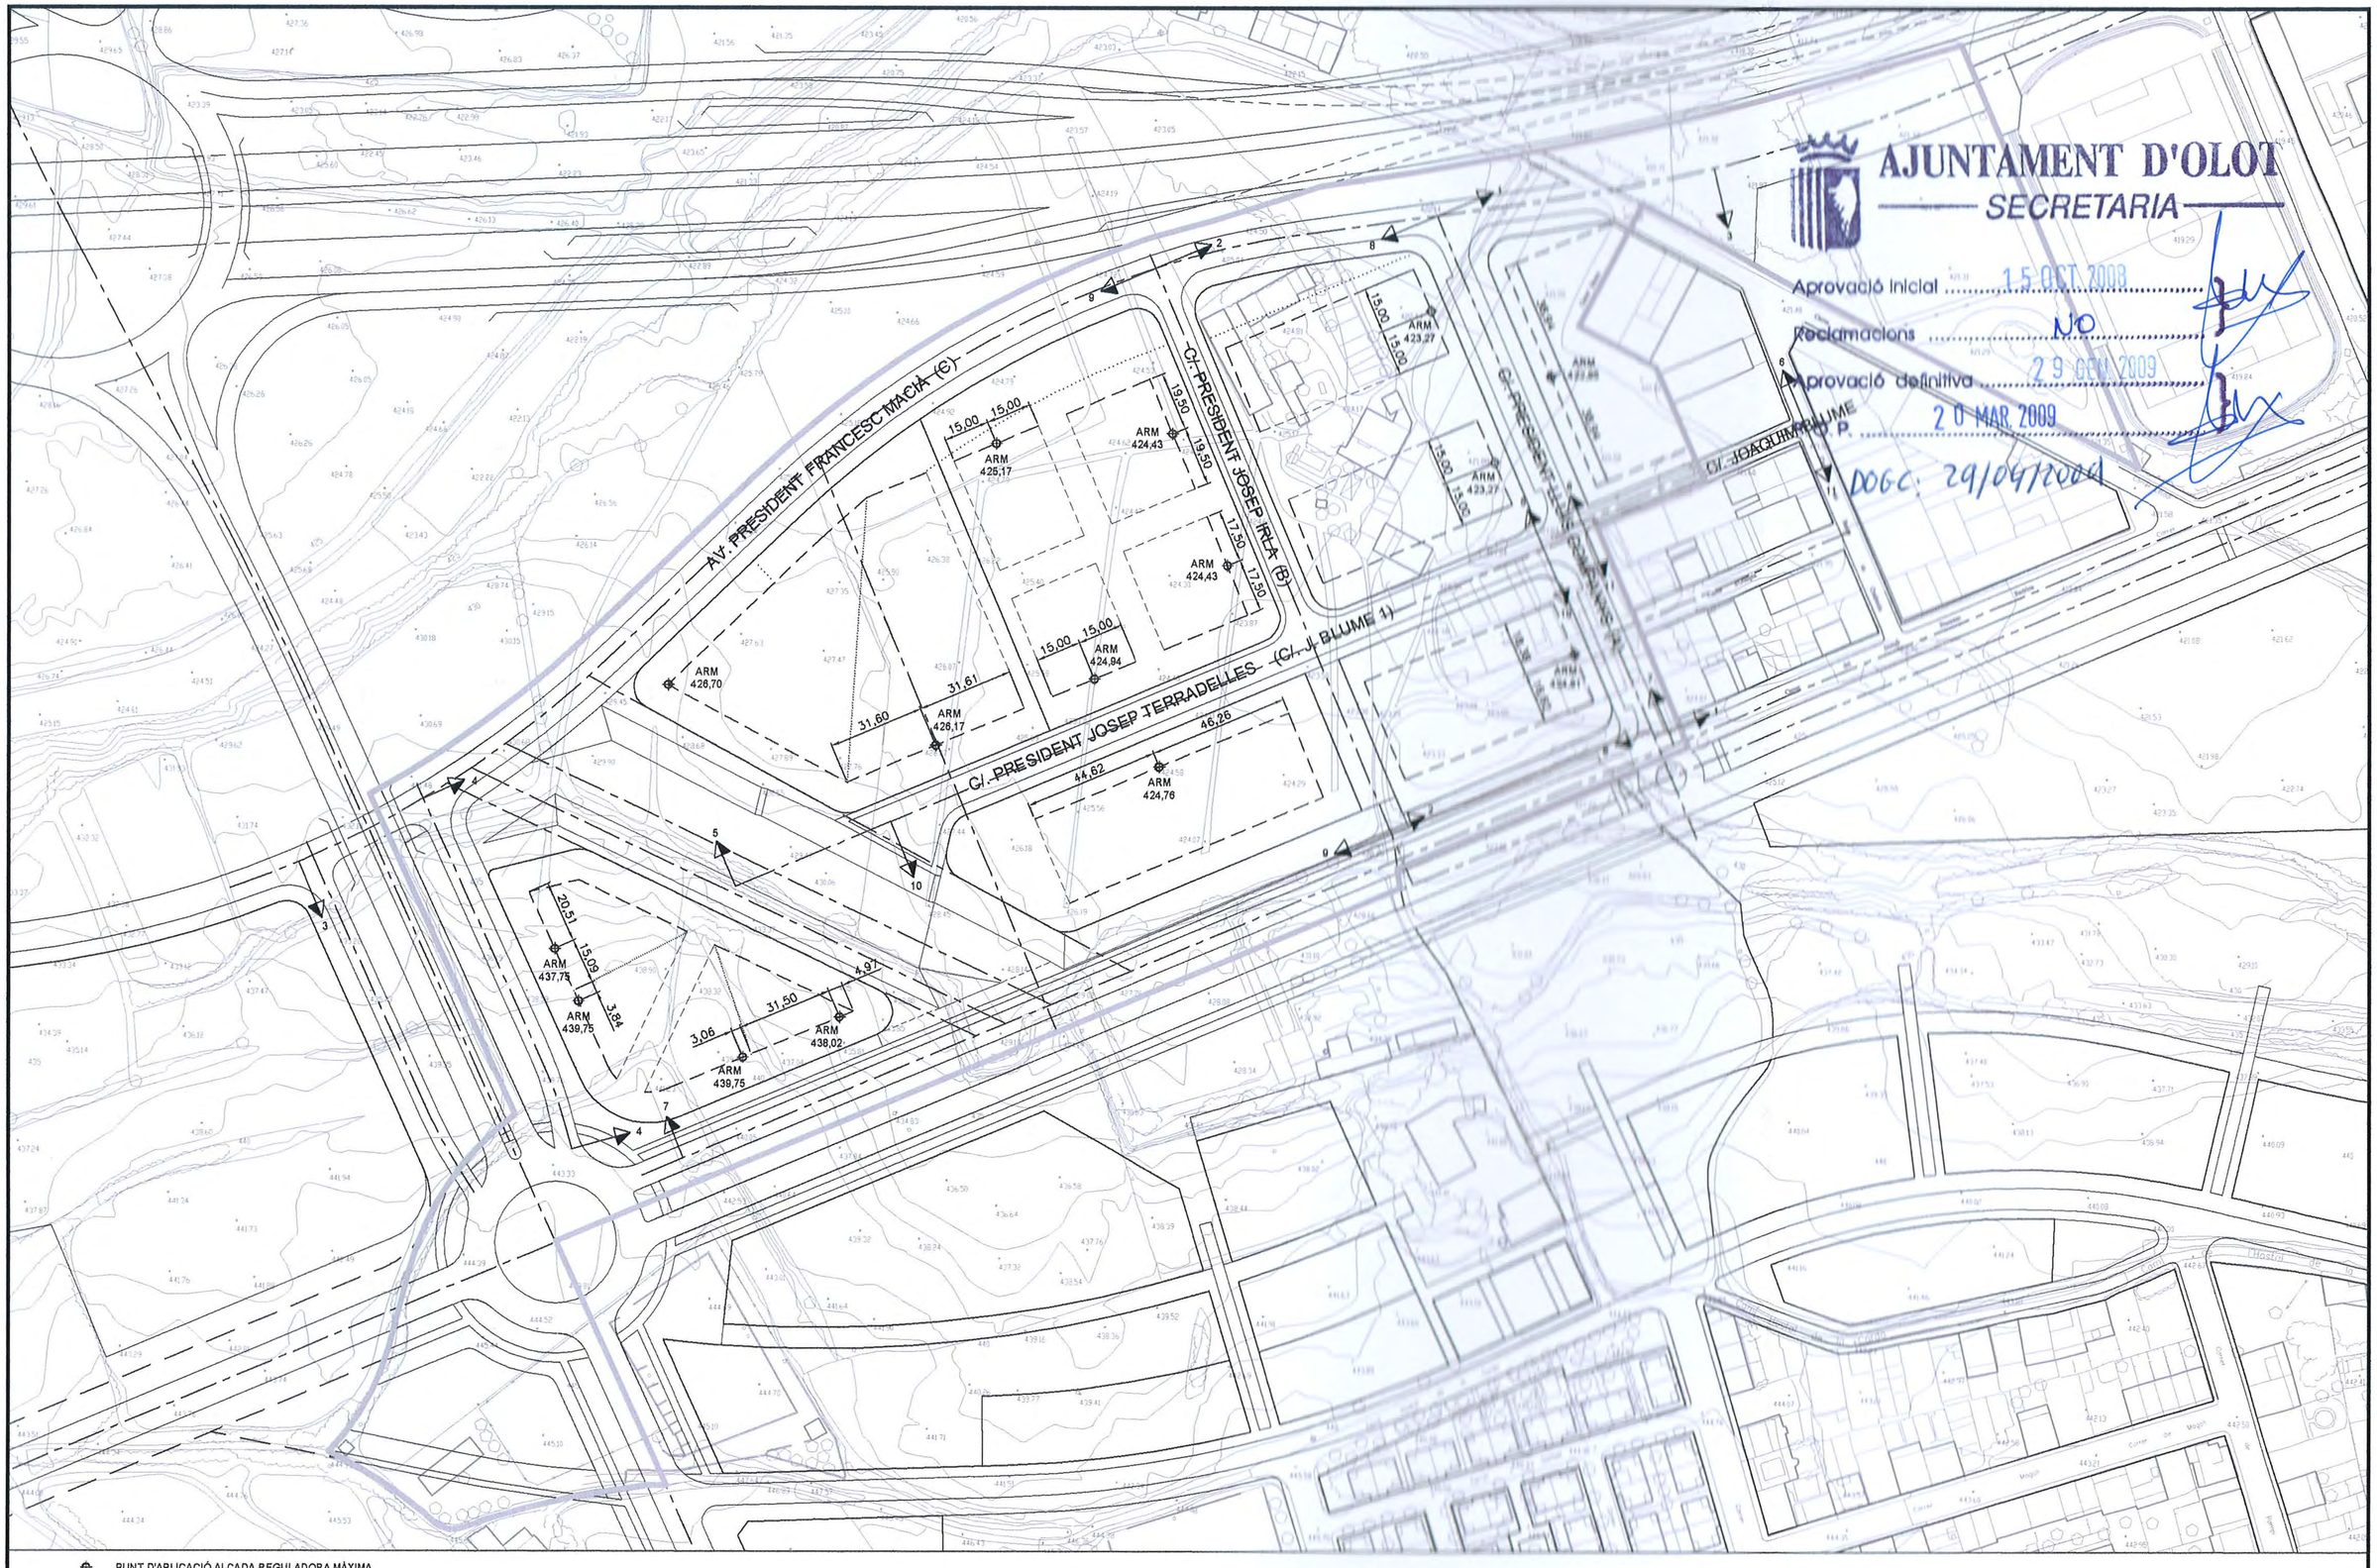

Ajuntament d'Olot

ÀREA D'URBANISME
UNITAT DE PROJECTES ESTRATÈGICS

Els Arquitectes — *EULÀLIA MATA i DUMENJÓ*, *QUIM GALLART i FIGUERAS*

REF.: 2008PG0064

DATA: OCTUBRE DE 2008

PROJECTE: MODIFICACIÓ PUNTUAL PLA PARCIAL DEL SECTOR 12 LA GUARDIOLA

PLÀNOL: ORDENACIÓ DE L'EDIFICACIÓ I DELS ESPAIS LLIURES DE PARCEL·LA, PUNTS D'APLICACIÓ ARM

ESCALA: 1/2000

N. PLÀNOL: i06