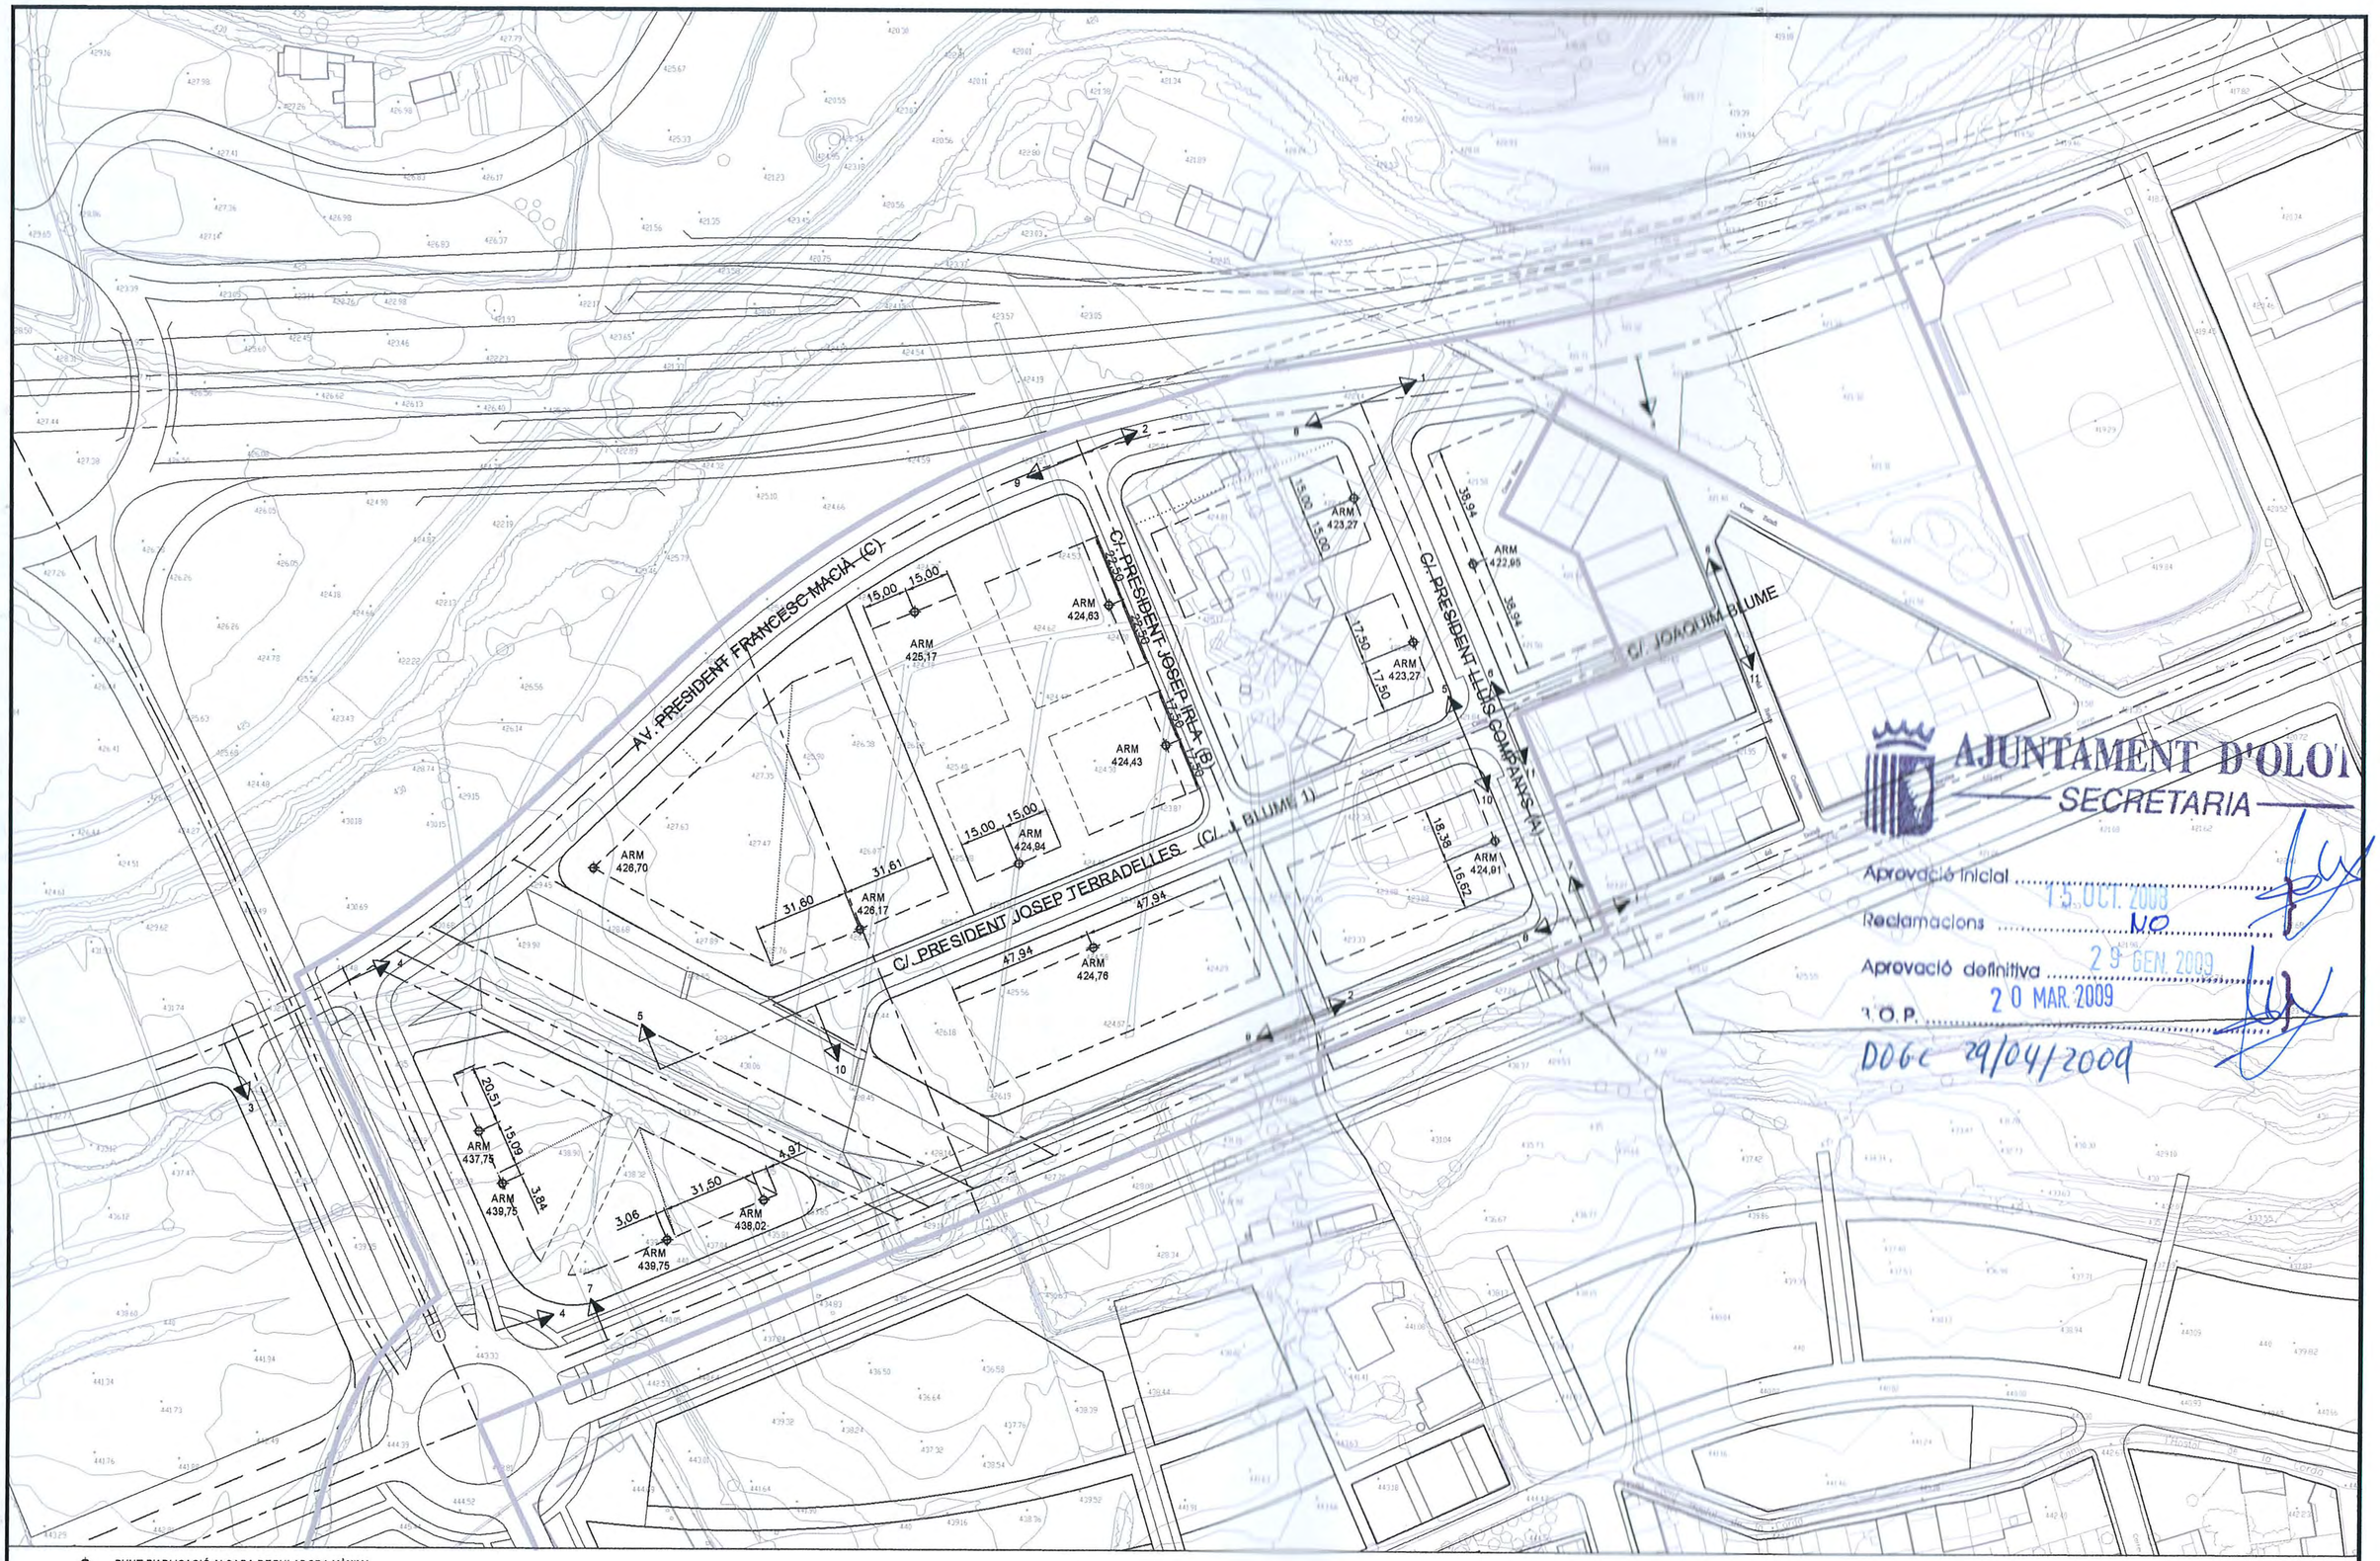

AJUNTAMENT D'OLOT
SECRETARIA

Aprovació inicial 15 OCT. 2008
Reclamacions NO
Aprovació definitiva 29 GEN. 2009
T.O.P. 20 MAR. 2009
DOGC 29/04/2009

Ajuntament d'Olot

ÀREA D'URBANISME
UNITAT DE PROJECTES ESTRATÈGICS

Els Arquitectes *EULÀLIA MATA i DUMENJÓ*
QUIM GALLART i FIGUERAS

REF.: 2008PG0064

DATA: OCTUBRE DE 2008

PROJECTE: MODIFICACIÓ PUNTUAL PLA PARCIAL DEL SECTOR 12 LA GUARDIOLA

PLÀNOL: ORDENACIÓ DE L'EDIFICACIÓ I DELS ESPAIS LLIURES DE PARCEL·LA, PUNTS D'APLICACIÓ ARM

ESCALA: 1/2000

N. PLÀNOL: P04