


PLA DE COMPARACIÓ 415
CARRER C

③

Ajuntament d'Olot
SECRETARIA


Aprovació inicial: 6 ABR. 2011
Aprovació definitiva: 28 JUL. 2011

BOP: _____
DOGC: _____

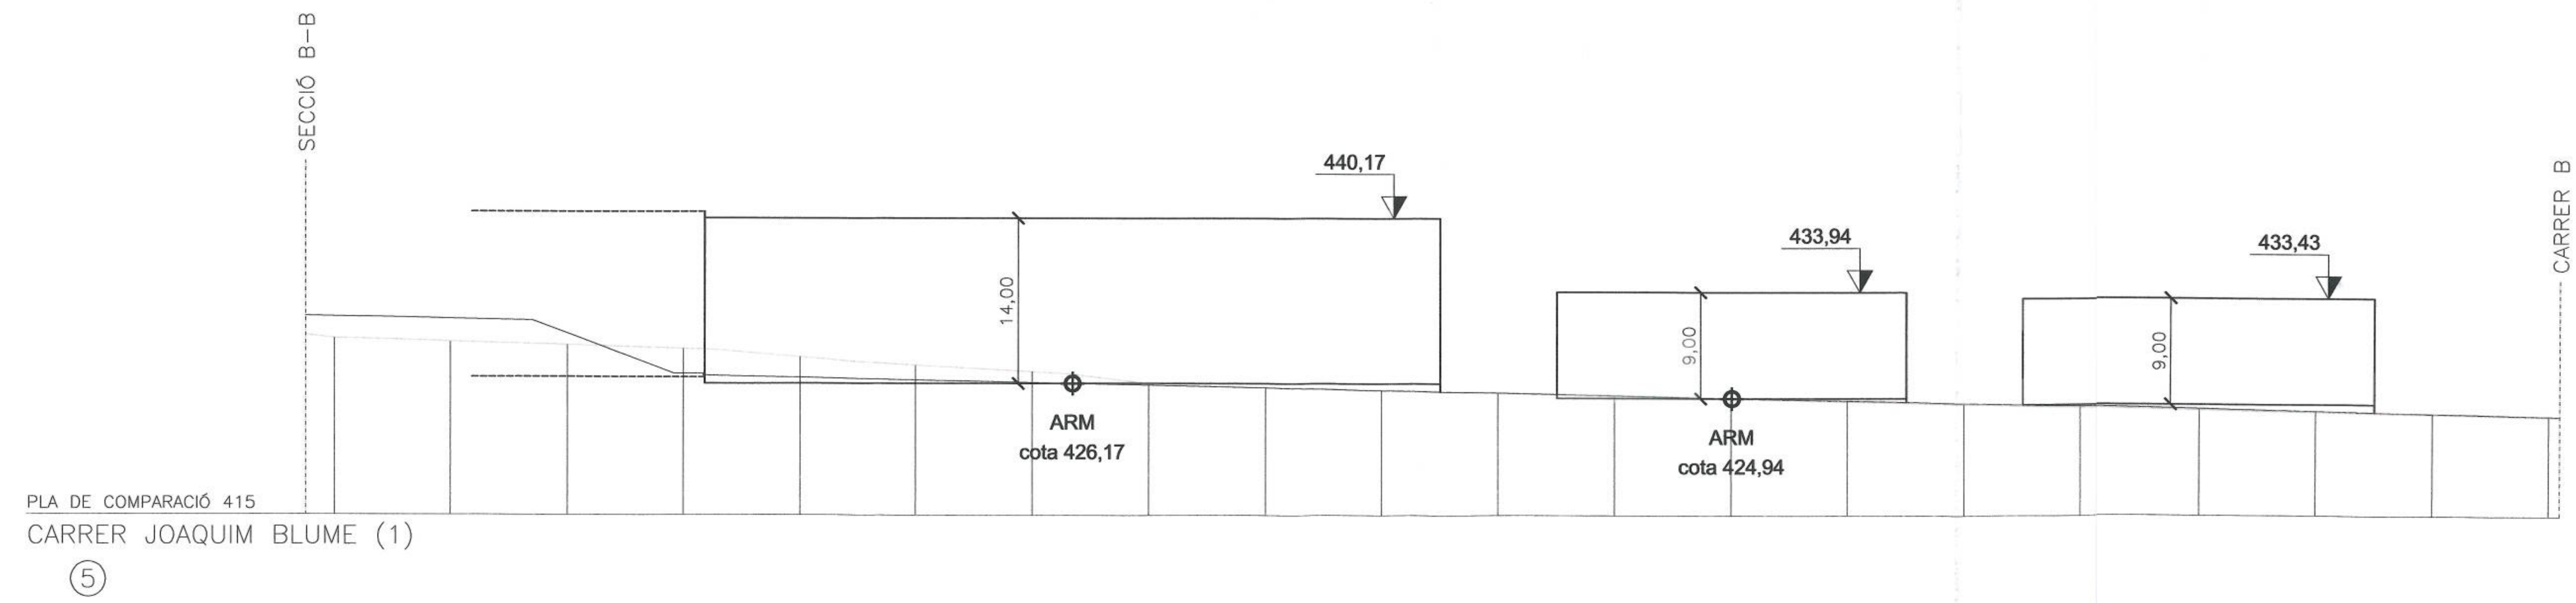

PLA DE COMPARACIÓ 415
CARRER JOAQUIM BLUME (1)

⑤

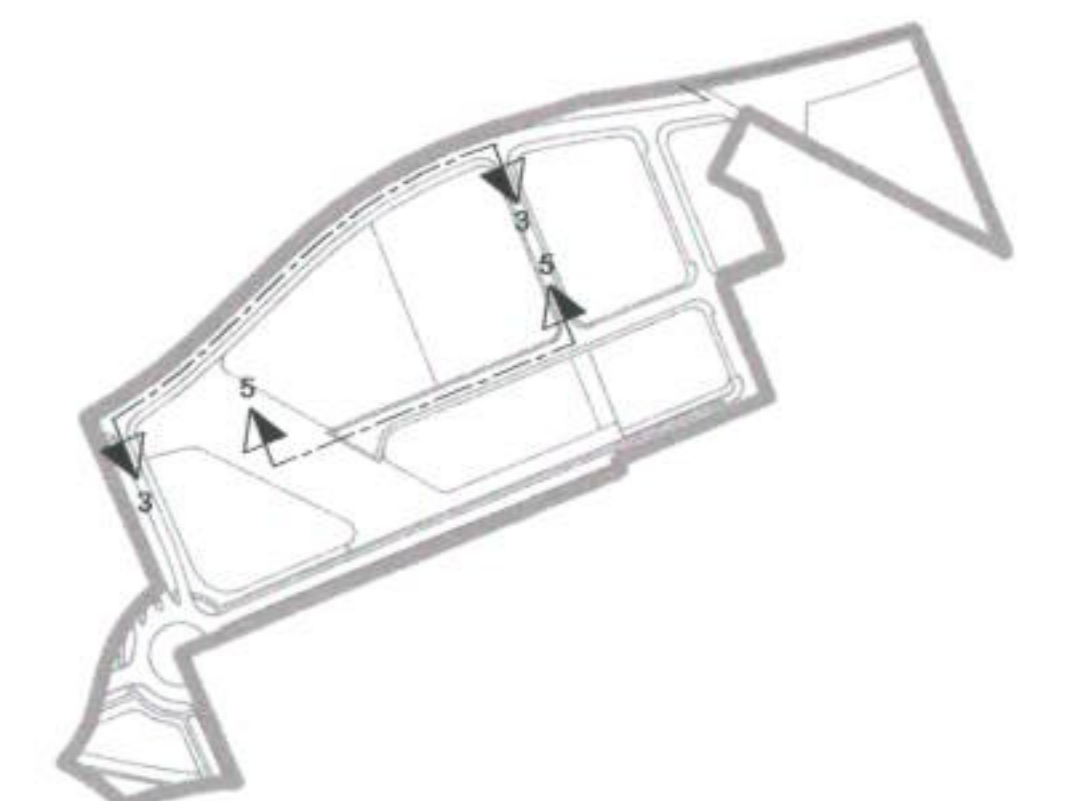

	ÀREA DEL TERRITORI I MEDI AMBIENT SECCIÓ PLANEJAMENT URBÀ L'Arquitecte LLORENÇ PANELLA I SOLER	REF.: 2011PG0015 DATA: MARÇ DE 2011	PROJECTE: MODIFICACIÓ PUNTUAL DEL PLA PARCIAL SECTOR 12 LA GUARDIOLA PARCEL·LES 1 I 2 (UPL2011000011)	PLÀNOL: ORDENACIÓ DE L'EDIFICACIÓ I DELS ESPAIS LLIURES DE PARCEL·LA. ALÇATS (3 I 5)	ESCALA: 1/500	N. PLÀNOL: i06
--	---	--	--	---	------------------	-------------------