



PLA DE COMPARACIÓ 415
CARRER C
③

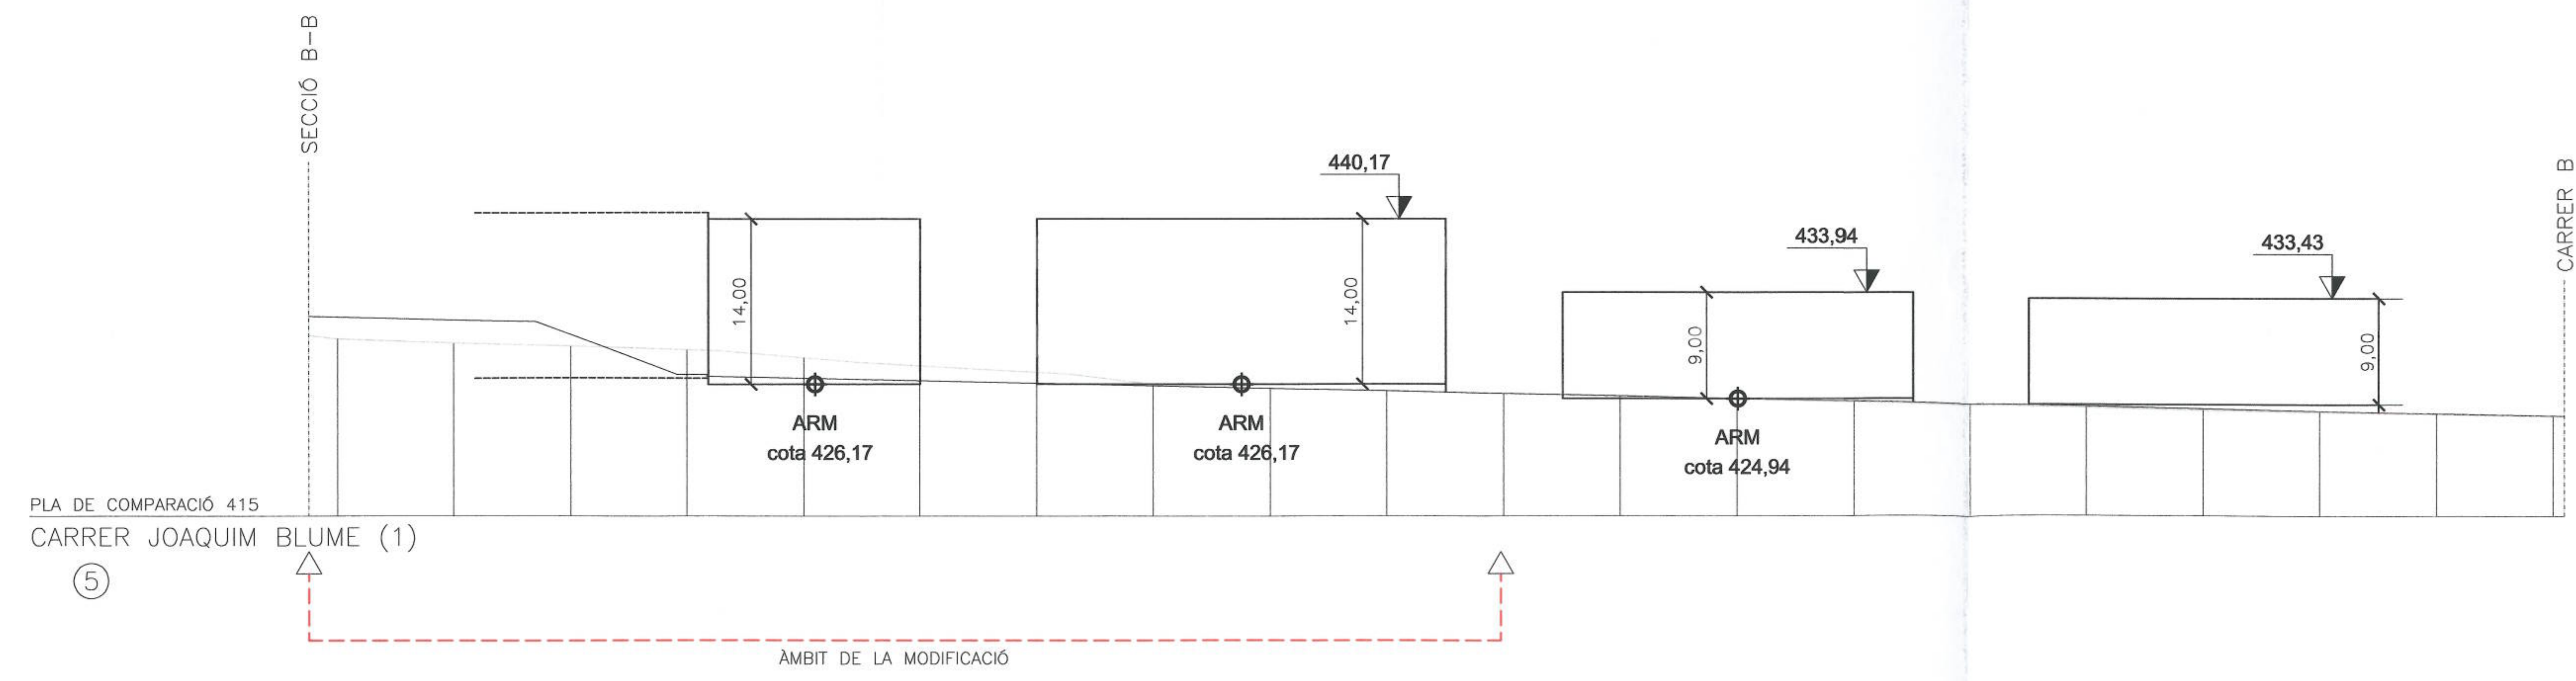

PLA DE COMPARACIÓ 415
CARRER JOAQUIM BLUME (1)
⑤

Ajuntament d'Olot
SECRETARIA
Aprovació inicial: - 6 ABR. 2011
Aprovació definitiva: 28 JUL. 2011
BOP: _____
DOGC: _____

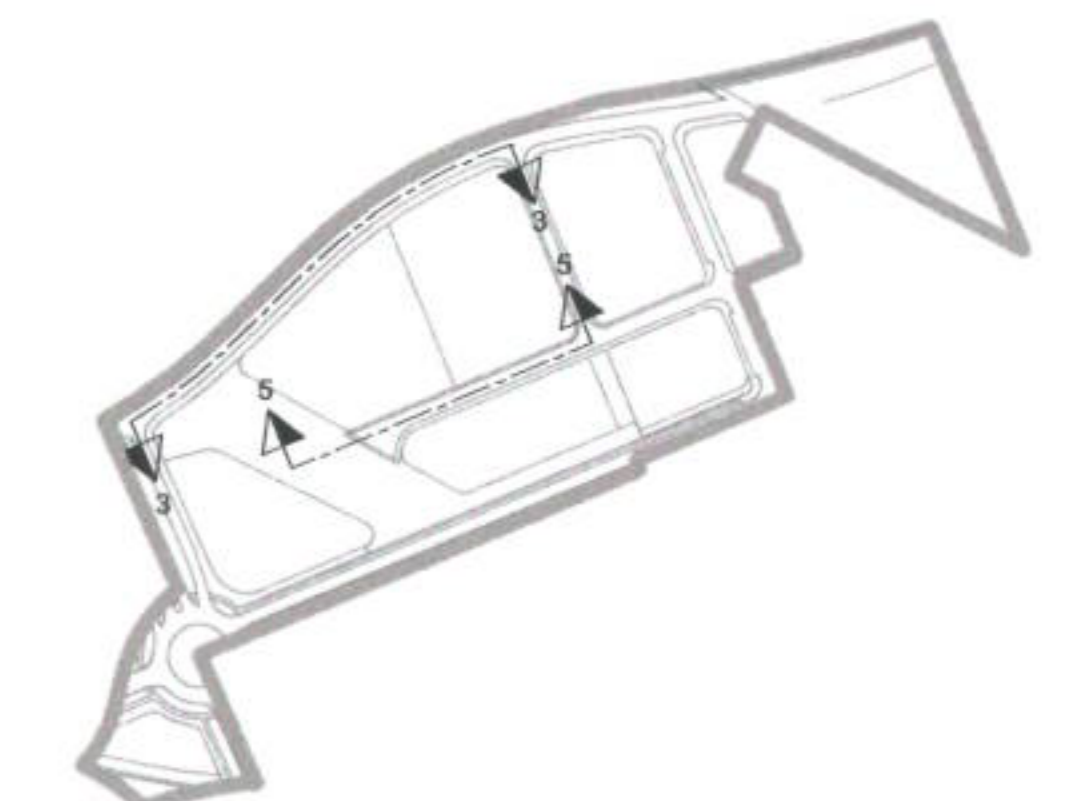

| | | | | | | |
|--|--|--|--|---|------------------|-------------------|
| | ÀREA DEL TERRITORI I MEDI AMBIENT SECCIÓ PLANEJAMENT URBÀ L'Arquitecte LLORENÇ PANELLA I SOLER | REF.: 2011PG0015 DATA: MARÇ DE 2011 | PROJECTE: MODIFICACIÓ PUNTUAL DEL PLA PARCIAL SECTOR 12 LA GUARDIOLA PARCEL·LES 1 I 2 (UPL2011000011) | PLÀNOL: ORDENACIÓ DE L'EDIFICACIÓ I DELS ESPAIS LLIURES DE PARCEL·LA. ALÇATS (3 i 5) | ESCALA: 1/500 | N. PLÀNOL: P04 |
| | (Additional information or notes, if any) | | | | | |