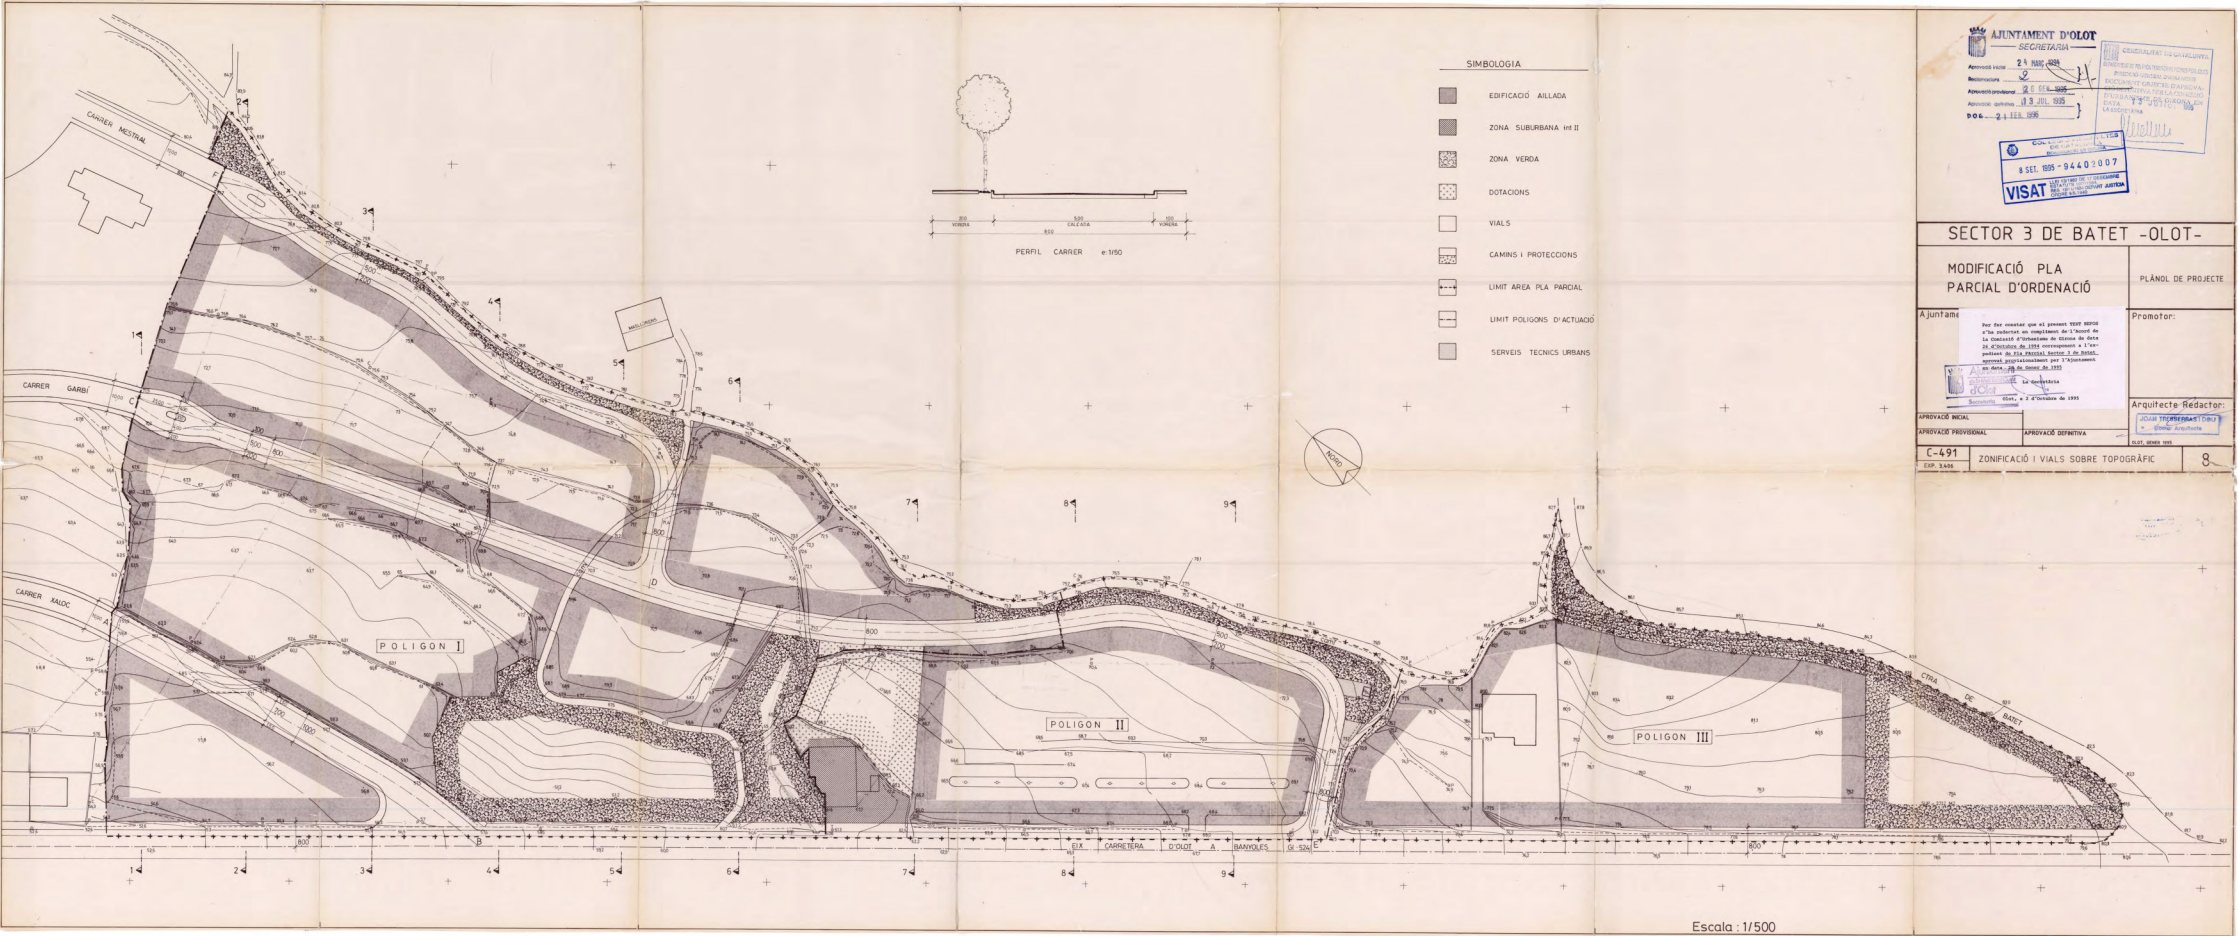

AJUNTAMENT D'OLOT
SECRETARIA

Aprovació inicial 24 MARÇ 1995
Reclamacions 2
Aprovació provisional 20 SET. 1995
Aprovació definitiva 13 JUL. 1995
DOG 24 FEB. 1995

GENERALITAT DE CATALUNYA
DEPARTAMENT DE POLITICA TERRITORIAL I OBRES PUBLIQUES
DOCUMENT DE CARÀCTER D'APROVACIÓ DEFINITIVA PUBLICAT AL DIARI OFICIAL DATA 7 DES. 1995 DE LA GENERALITAT

Col·legi Oficial d'Aparelladors i Arquitectes Tècnics de Girona
8 SET. 1995 - 94402007
VISAT

SECTOR 3 DE BATET -OLOT-

MODIFICACIÓ PLA PARCIAL D'ORDENACIÓ

PLÀNOL DE PROJECTE

Ajuntament

Per fer constar que el present TEXT REFOS s'ha redactat en compliment de l'acord de la Comissió d'Urbanisme de Girona de data 26 d'Octubre de 1994 corresponent a l'aprovació del Pla Parcial Sector 3 de Batet aprovat provisionalment per l'Ajuntament en data 20 de Gener de 1995

La Secretària

Olot, a 2 d'Octubre de 1995

Promotor:

Arquitecte Redactor:

JOAN TRIADÓ I CAMPS
Doctor Arquitecte

APROVACIÓ INICIAL

APROVACIÓ PROVISIONAL

APROVACIÓ DEFINITIVA

OLOT, GENER 1995

C-491
EXP. 3.406

ZONIFICACIÓ I VIALS SOBRE TOPOGRÀFIC

8

Escala : 1/500